


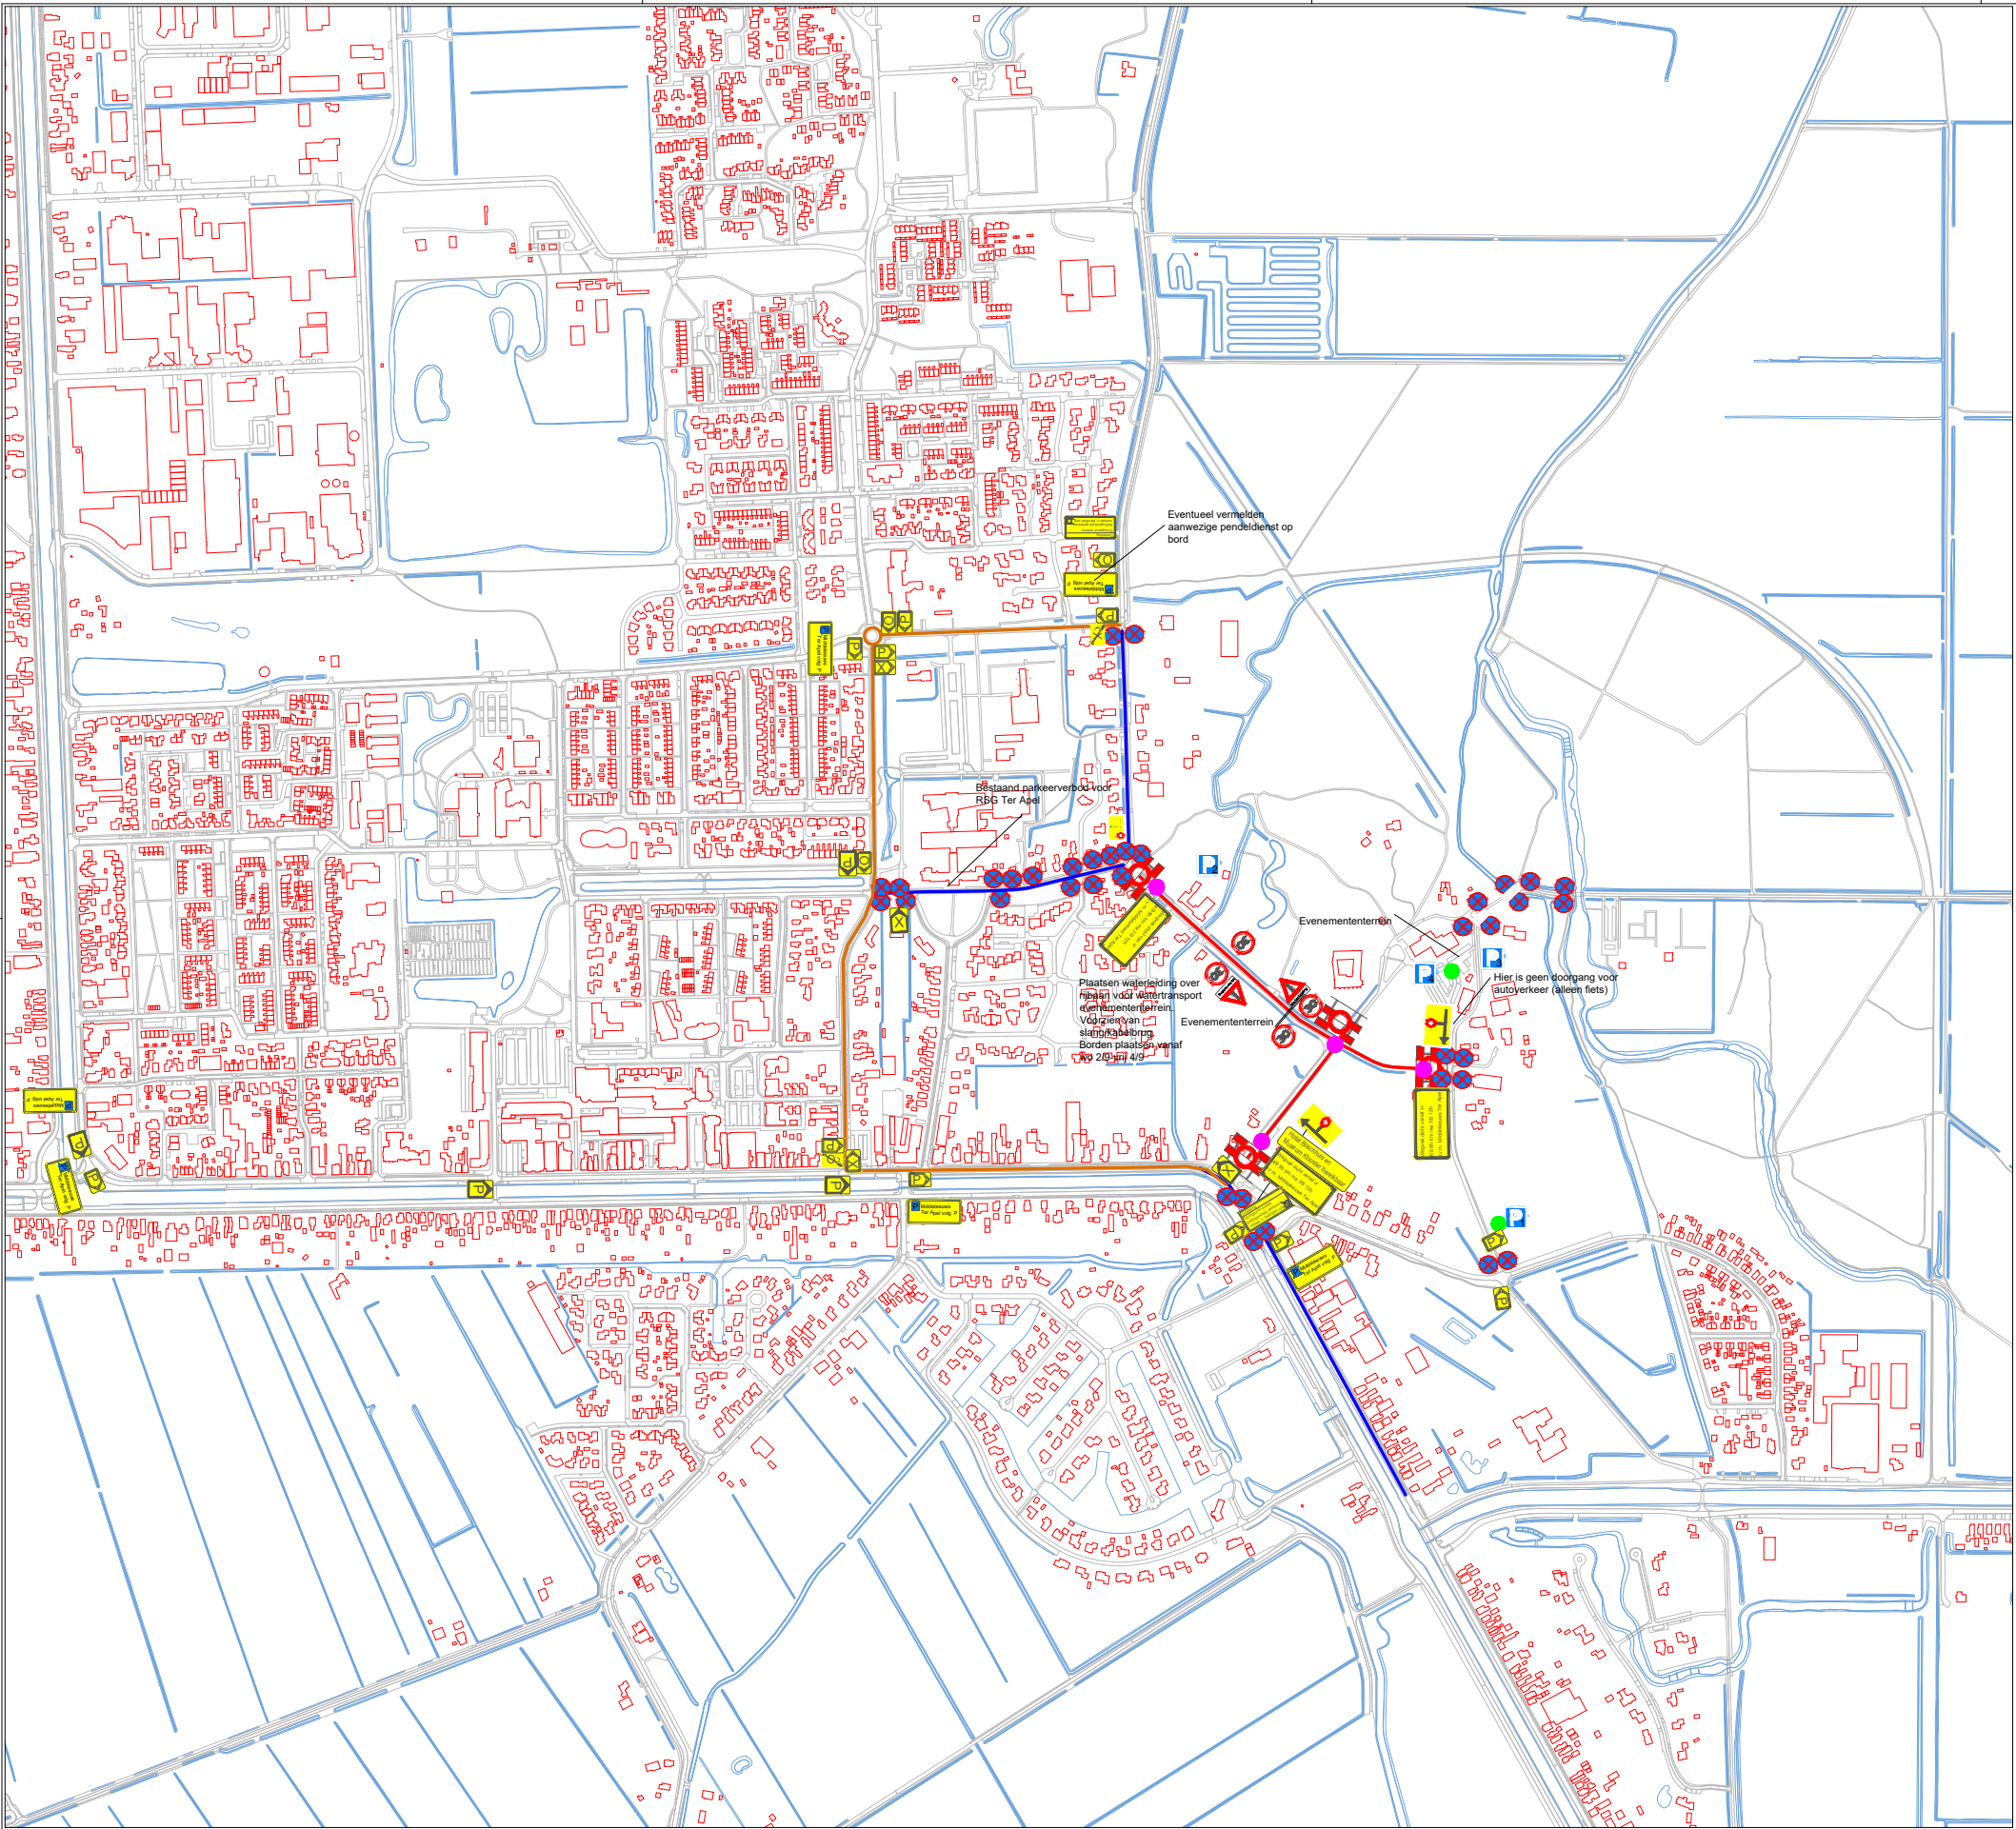

Verkeersplan Middeleeuws Ter
Apel 4-9-26 t/m 7-9-26

Legenda




Plaatsen stremhek (C1)



Verkeersregelaar (= opgeleid, aangesteld!)



Parkeerregelaar

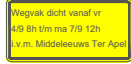

Voor aankondigingsbord (3x)
Plaatsen op 1 september 2026 (3 dagen van te voren)



Plaatsen E2 (stopverbod, e.e.a. conform
Uitvoeringsvoorschriften BABW 32x, min 2,2m hoogte,
kant bord min 0,6m vanaf rijbaan, type I)



(Borden OB502 2x, type I,)




Plaatsen borden model T201l-P
(4x, Type I (50km/h of minder), minimaal retroreflectie
klasse I)



Plaatsen borden model T201r-P
(6x, Type I (50km/h of minder), minimaal retroreflectie
klasse I)



Plaatsen borden model T201b-P
(3x, Type I (50km/h of minder), minimaal retroreflectie
klasse I)

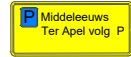

Plaatsen borden model T113 met opschrift "P
Middeleeuws Ter Apel volg P"
(6x, Type I (50km/h of minder), minimaal retroreflectie
klasse I)



(1x, Type I (50km/h of minder), minimaal retroreflectie
klasse I)



(2x, Type I (50km/h of minder), minimaal retroreflectie
klasse I)



Calamiteitenroutes



Omlidingsroute doorgaand verkeer



Gestremd wegvak



Borden omlidingsroute O (vanaf Sellingen ri.
Barnflair), totaal 4x



Borden omlidingsroute X (vanaf Barnflair ri.
Sellingen), totaal 5x

VERKEERSPLAN MIDDELEEWS TER APEL 2026



Formaat: A1

getekend: JV

schaal: n.v.t

datum: 14-7-2026

gewijzigd:

1.

2.

3.

4.

GEMEENTE WESTERWOLDE

AFDELING RUIMTE