


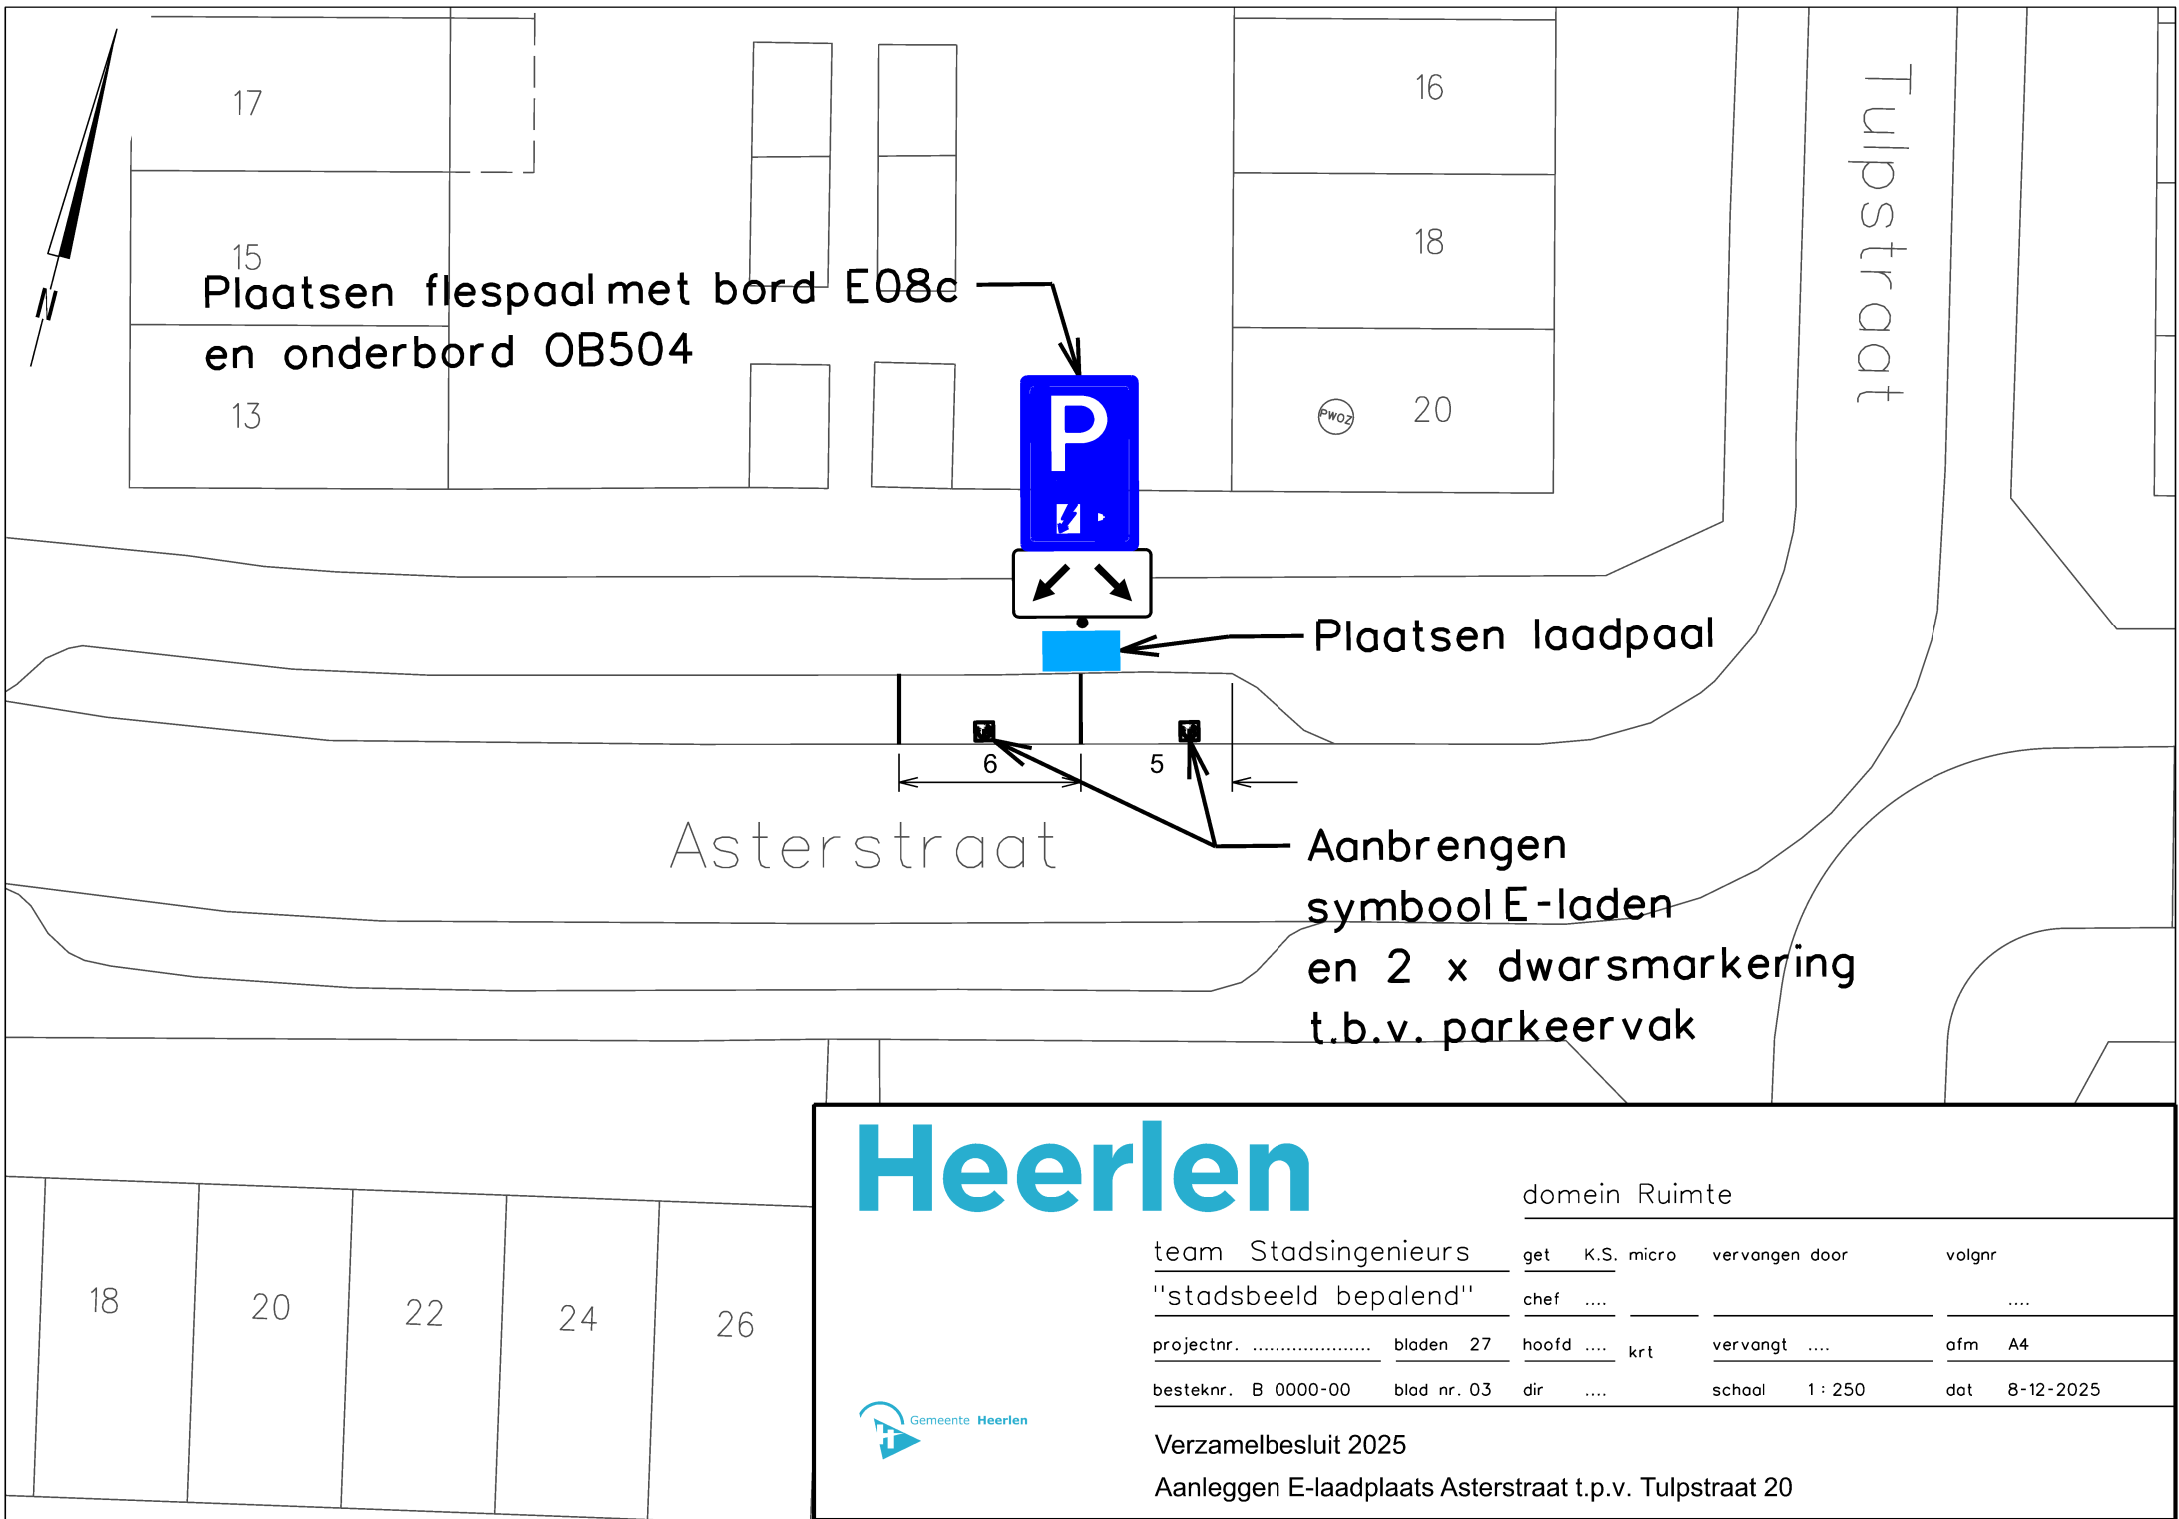

Heerlen

domein Ruimte

team Stadsingenieurs	get	K.S. micro	vervangen door	volgnr
"stadsbeeld bepalend"	chef			
projectnr.	bladen 27	hoofd krt	vervangt	ofm A4
besteknr. B 0000-00	blad nr. 03	dir	school 1 : 250	dat 8-12-2025



Verzamelbesluit 2025
Aanleggen E-laadplaats Asterstraat t.p.v. Tulpstraat 20