



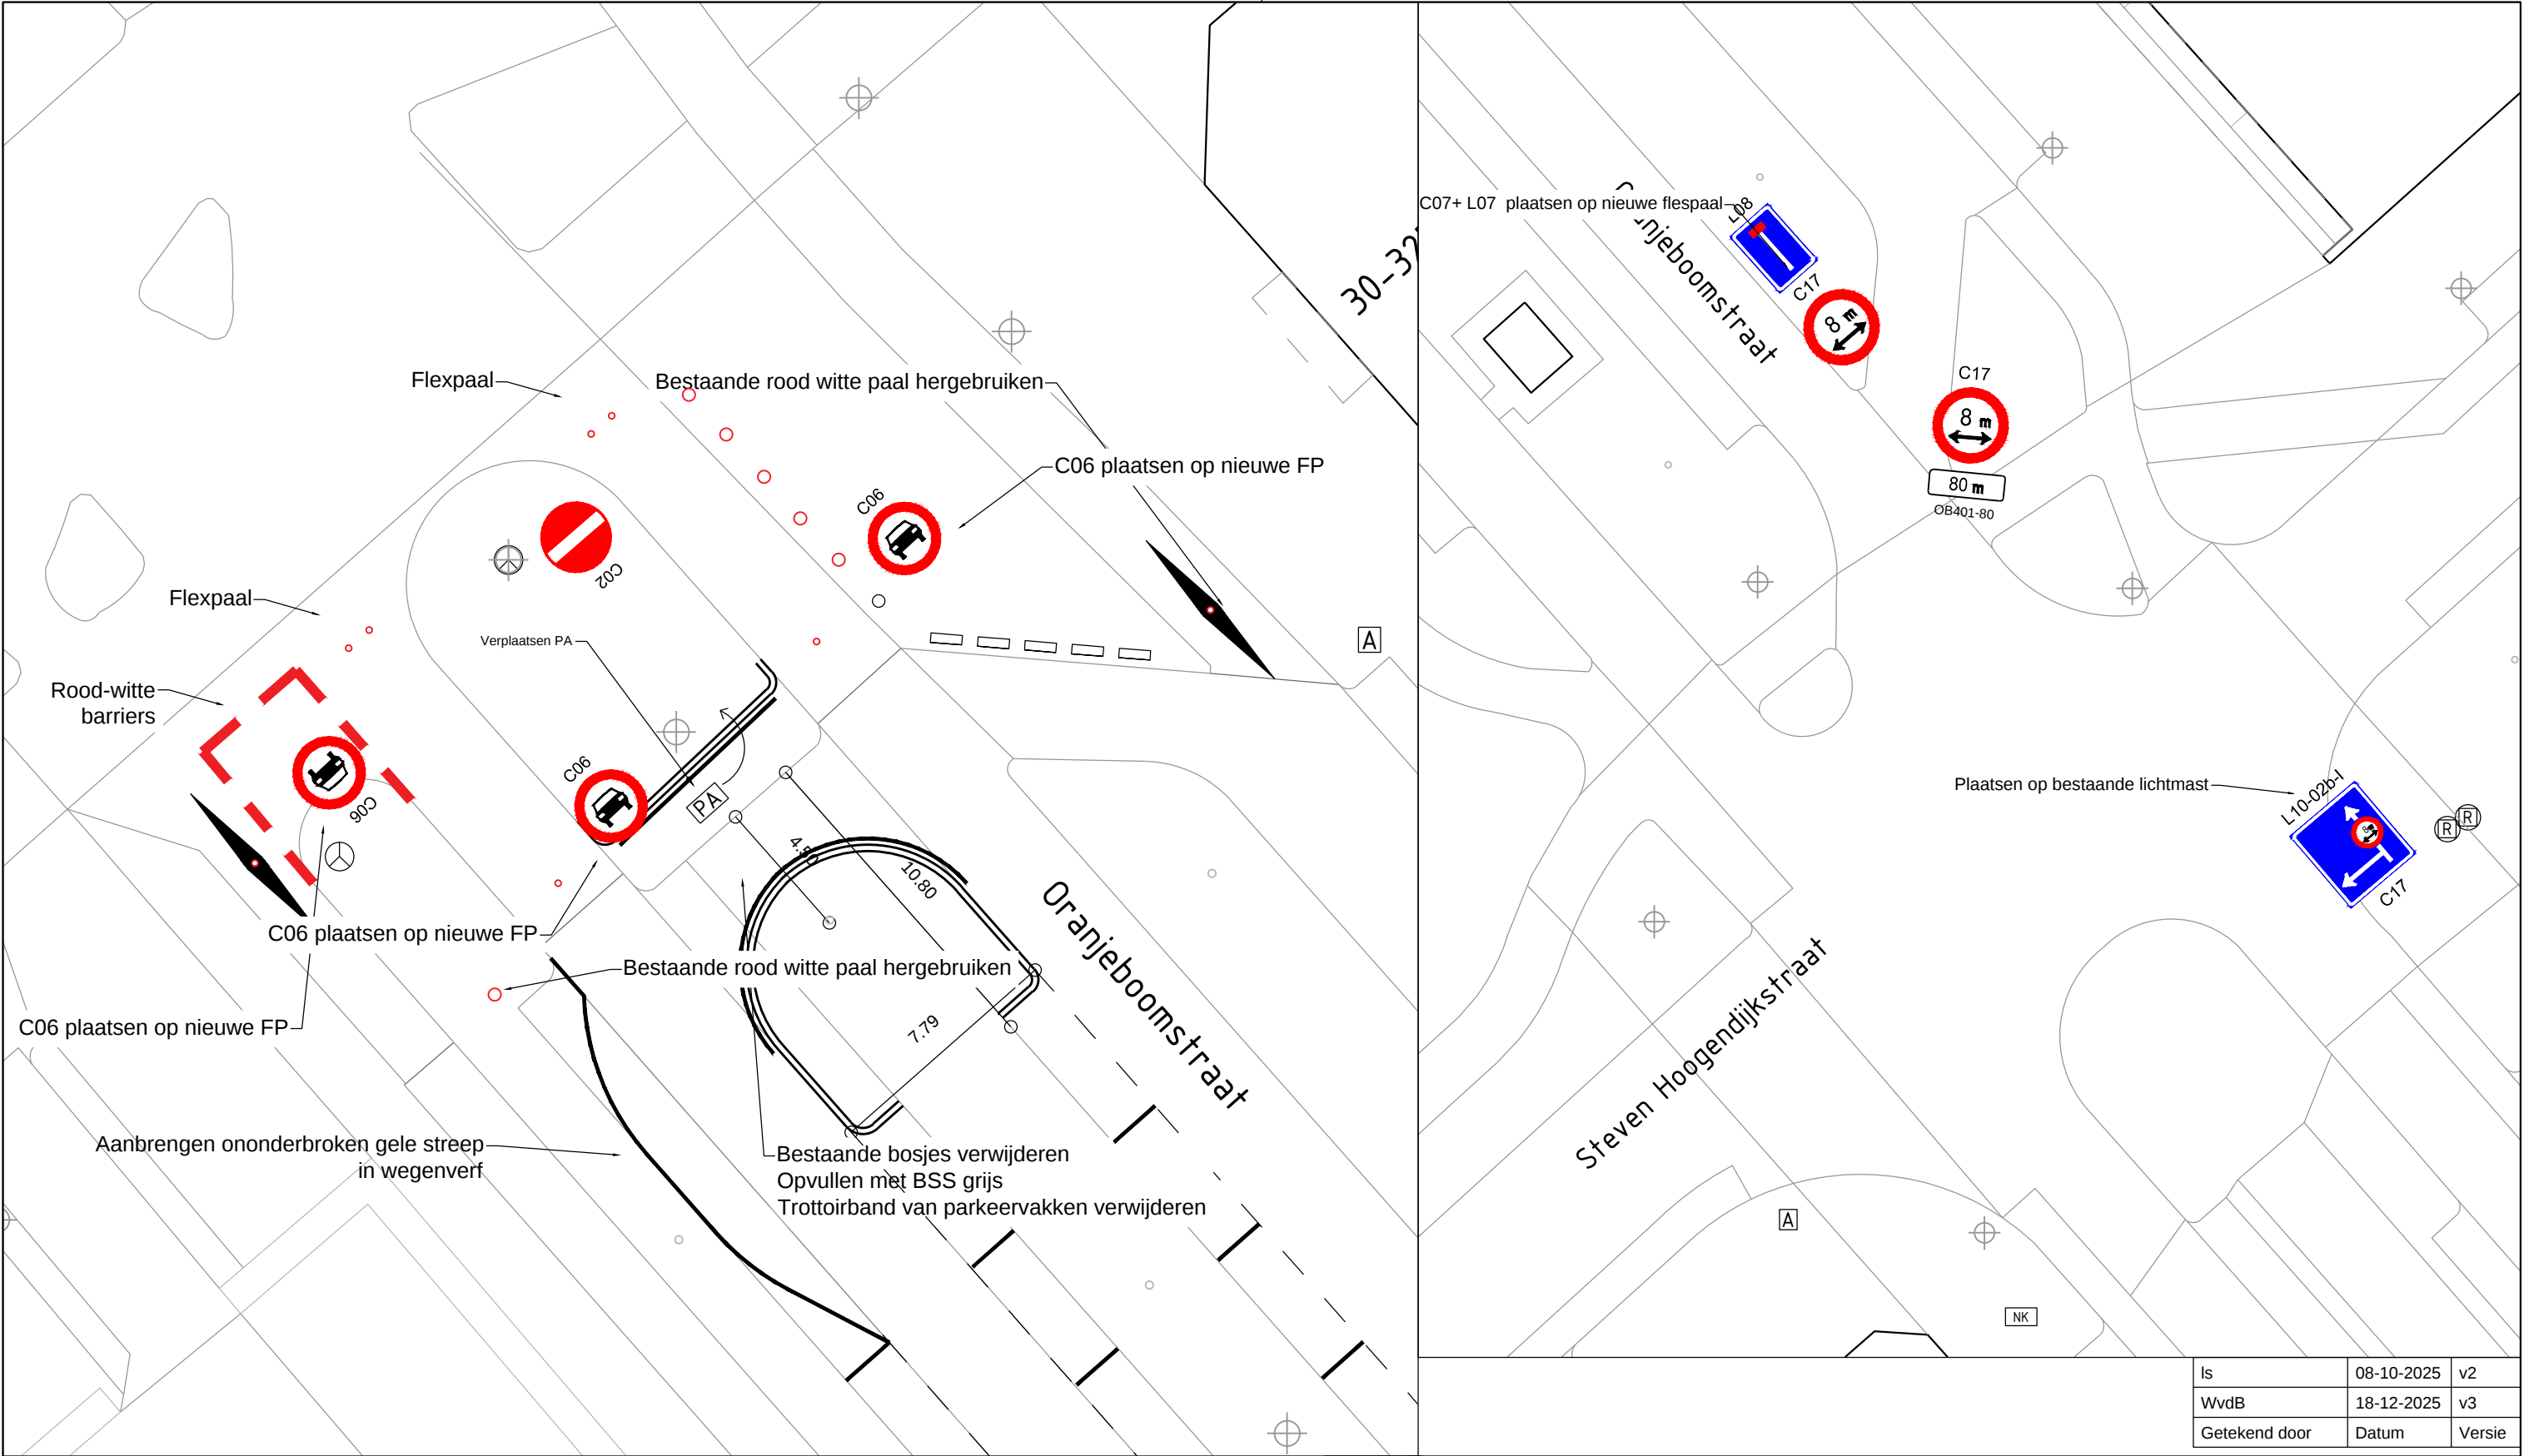

Is	08-10-2025	v2
WvdB	18-12-2025	v3
Getekend door	Datum	Versie

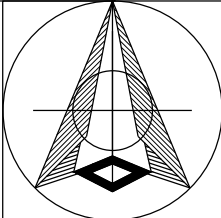

Schaal: 1:200/1:250
Formaat: A3
Buurt:

Voorlopig ontwerp
Oranjeboomstraat
Afsluiting kruising Roentgenstraat



Gemeente Rotterdam
Stadsontwikkeling
Mobiliteit

Bestandsnaam: MOB25-518_Oranjeboomstraat_Afsluiting kruising Roentgenstraat_wvdb_v3.dwg

MOB25-518

Bladnr:
1/1