


Voorbeeld te plaatsen C12 bord met onderborden

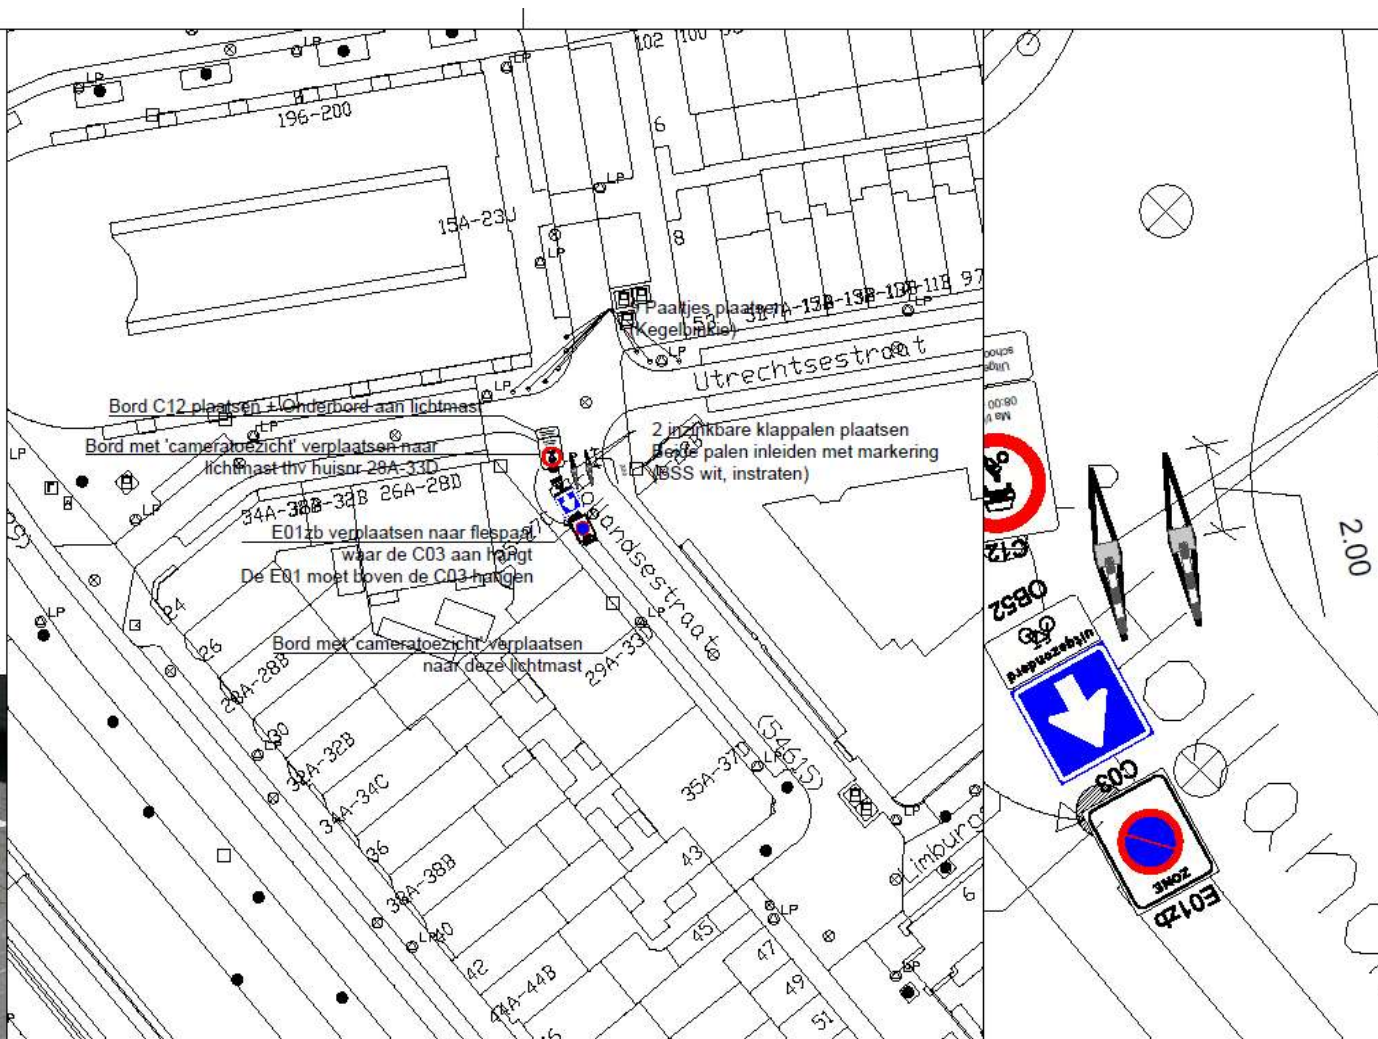

Type inzinkbare klappaal



Schaal: 1:500
Verkeersbesluit
Ja

Tekening
Hollandsestraat Schoolstraat

Gemeente Rotterdam
Blaasvrijheid
Afdeling Mobiliteit

Geied: Feijenoord Buurt:
Bestandsnaam:

MOB24-031

Maandag, dinsdag en donderdag: paaltjes omhoog om 14.45 uur, omlaag om 15.45 uur

Woensdag: paaltjes omhoog om 13.45 uur, omlaag om 14.45 uur

Vrijdag: paaltjes omhoog om 11.45 uur, omlaag om 12.45 uur