


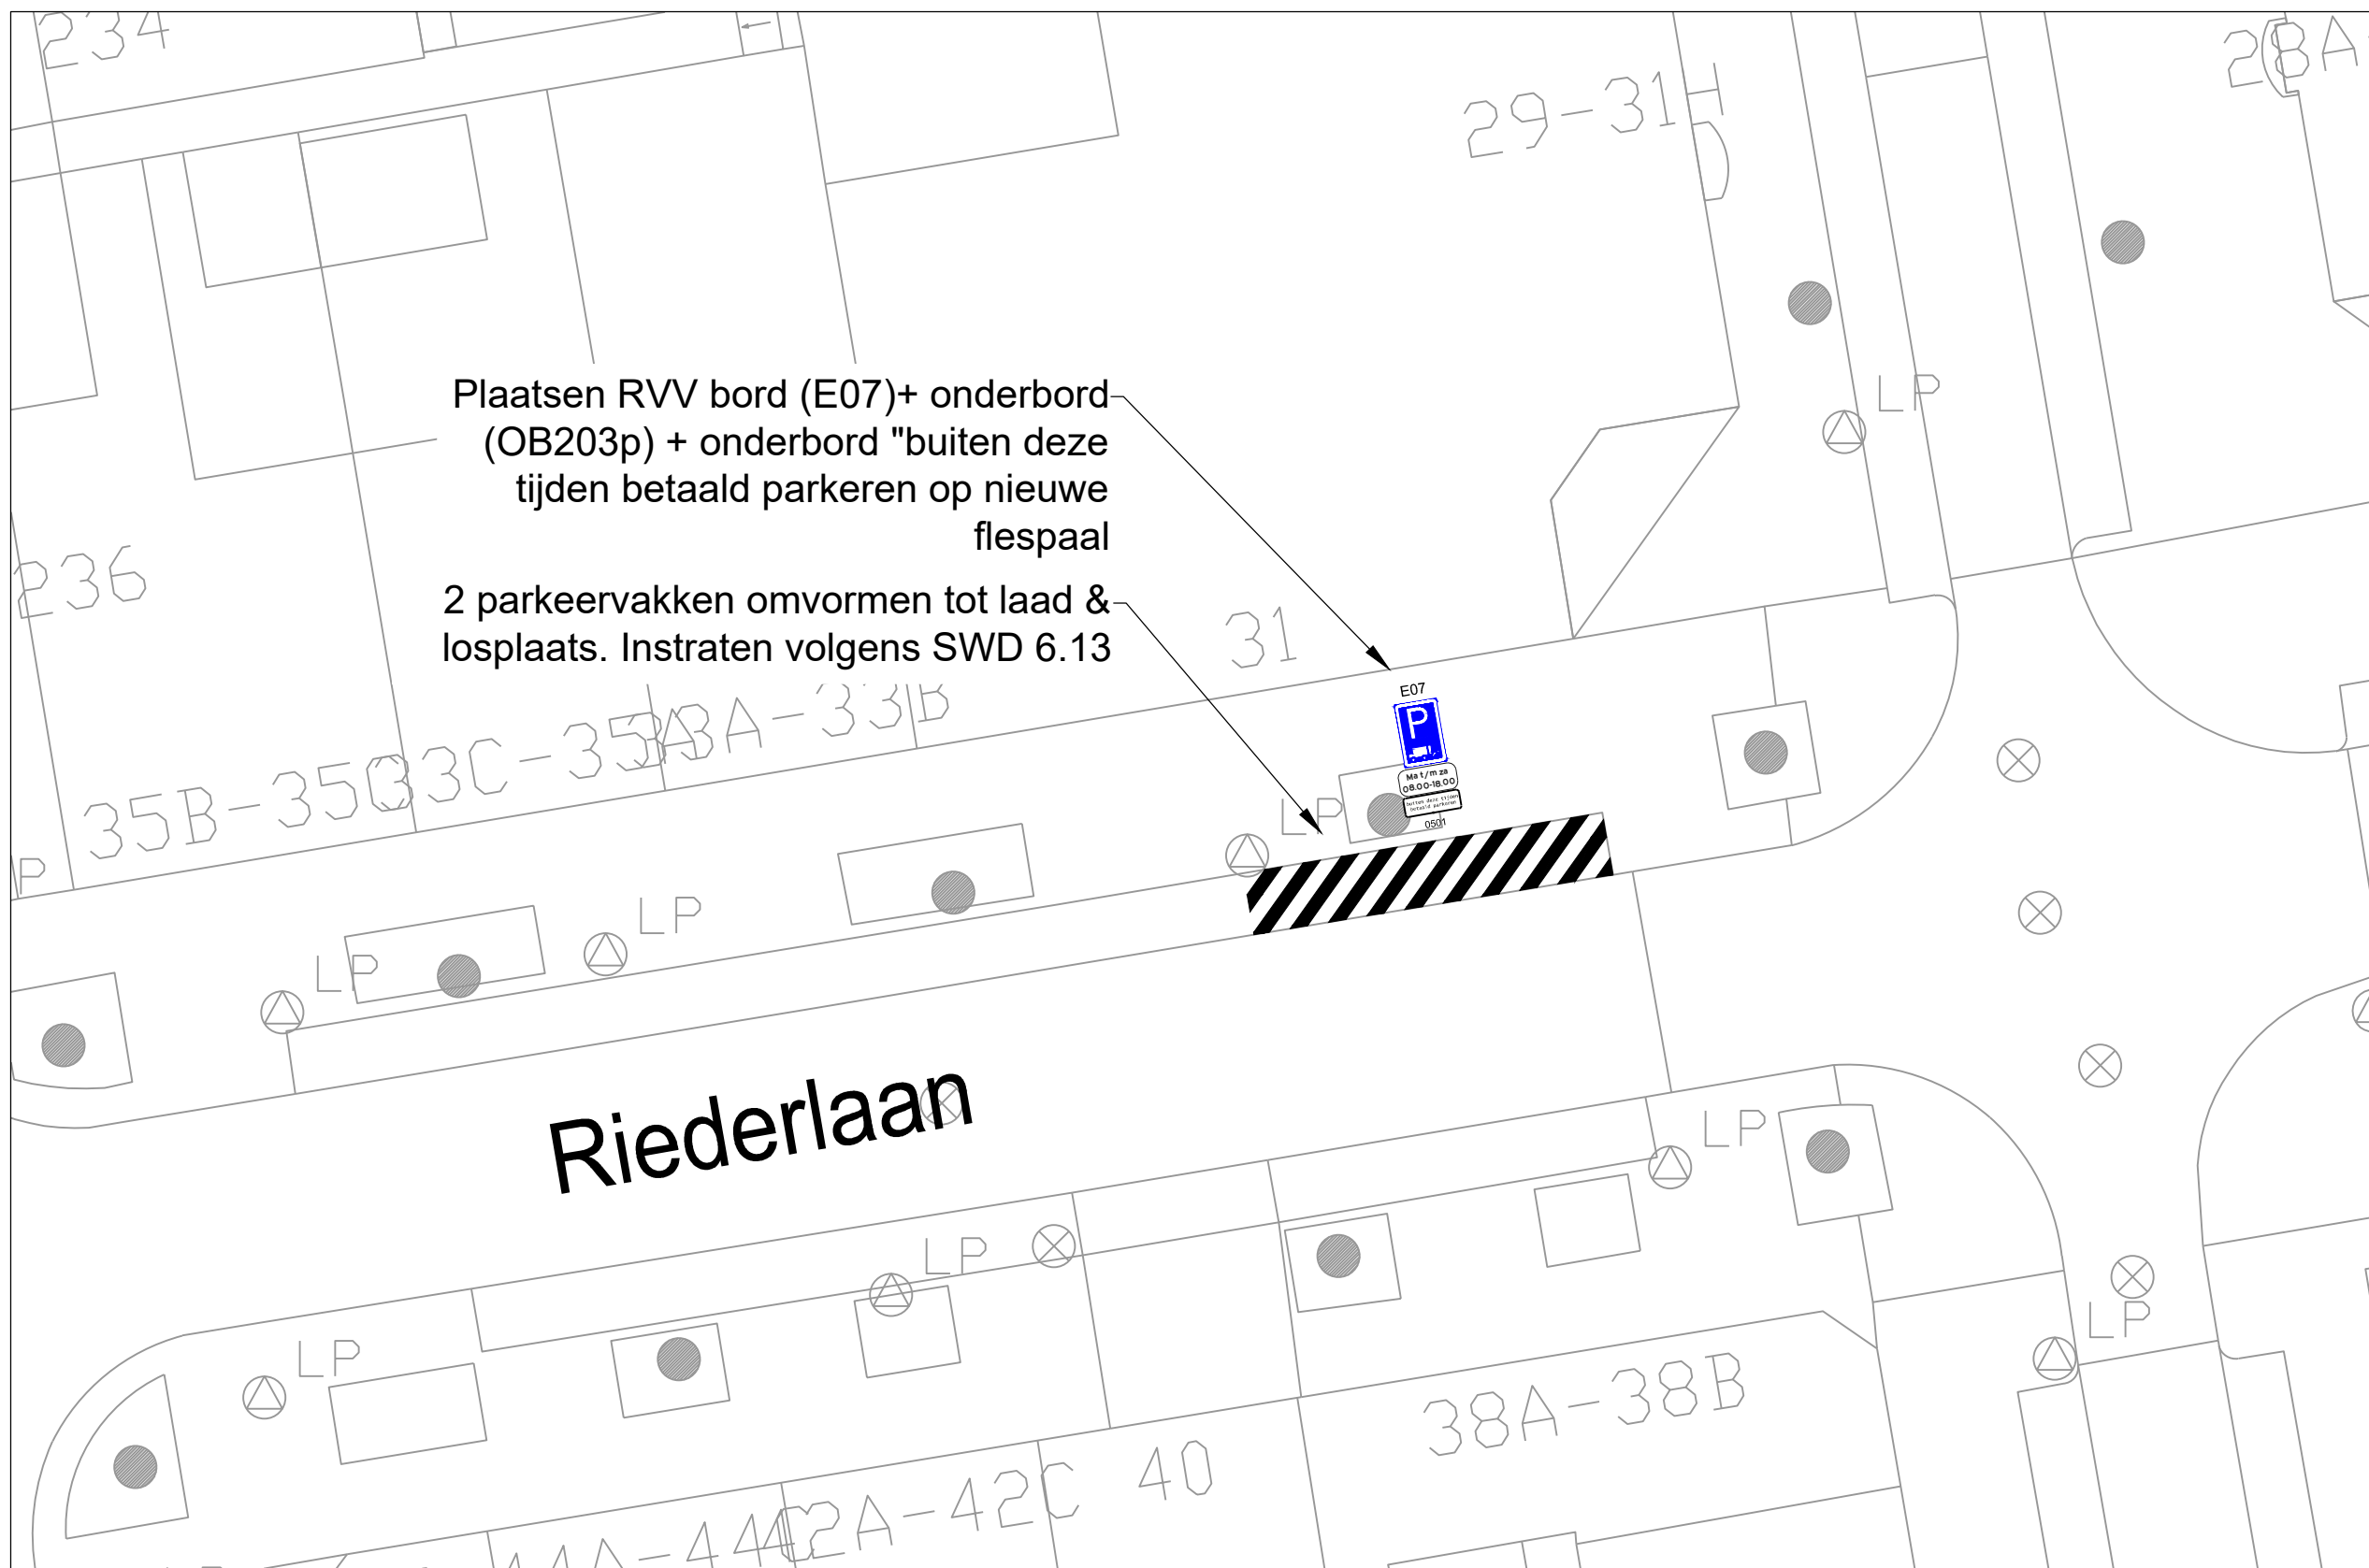


Plaatsen RVV bord (E07)+ onderbord
(OB203p) + onderbord "buiten deze
tijden betaald parkeren op nieuwe
flespaal

2 parkeervakken omvormen tot laad &
losplaats. Instraten volgens SWD 6.13

Riederlaan

WvdB	19-06-2026	DO
Getekend door	Datum	Versie

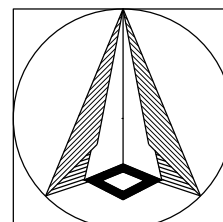

Definitief ontwerp
Riederlaan t.h.v. huisnummer 31
Laad- en loszone

Schaal: 1:200

Formaat: A3

Buurt:



**Gemeente
Rotterdam**
Stadsontwikkeling
Mobiliteit

Bestandsnaam: MOB26-346_Riederlaan_L&L-zone.dwg

MOB 26-346

Bladnr:

1/1