



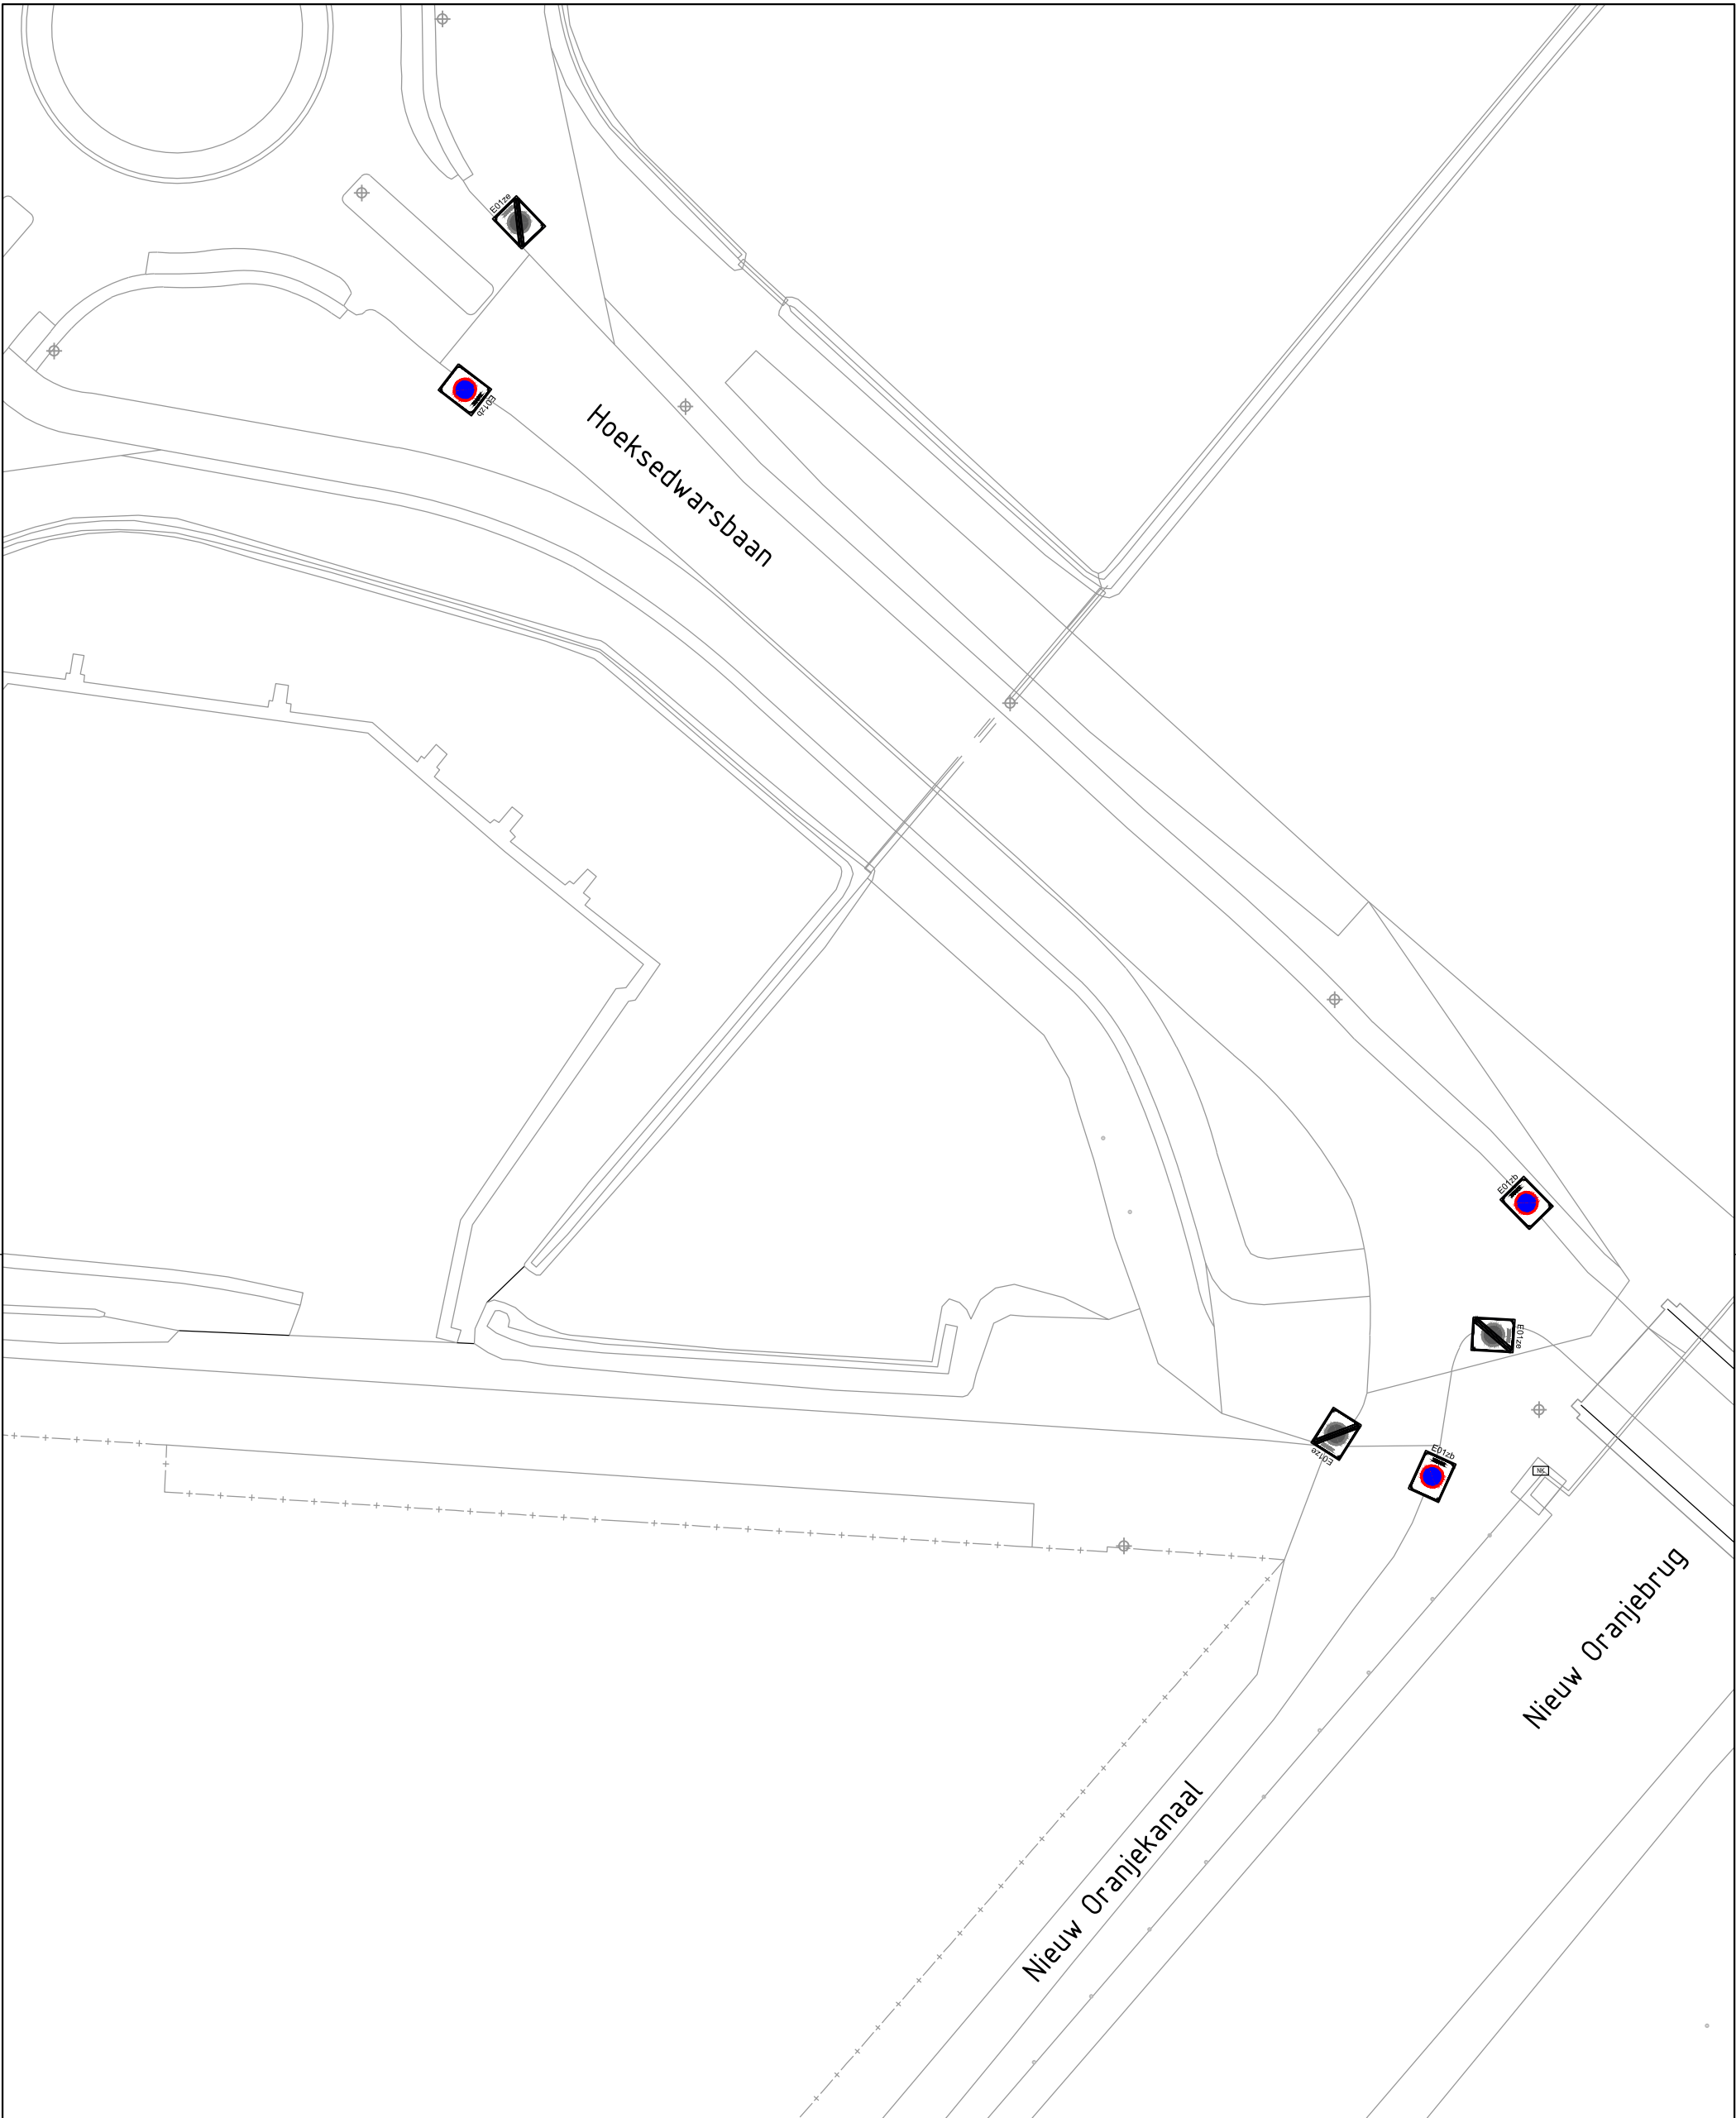

MN	03-02-2026	1
Getekend door	Datum	Versie

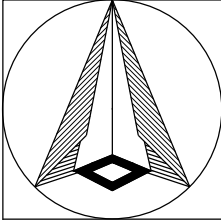

Schetsontwerp
Hoeksedwarsbaan
Parkeerverbodzone

Schaal: 1:250
Formaat: A3
Buurt:



Gemeente Rotterdam
Stadsontwikkeling
Mobiliteit

Bestandsnaam: MOB26-064_Hoeksedwarsbaan_parkeerverbodzone.dwg

MOB 26-064