


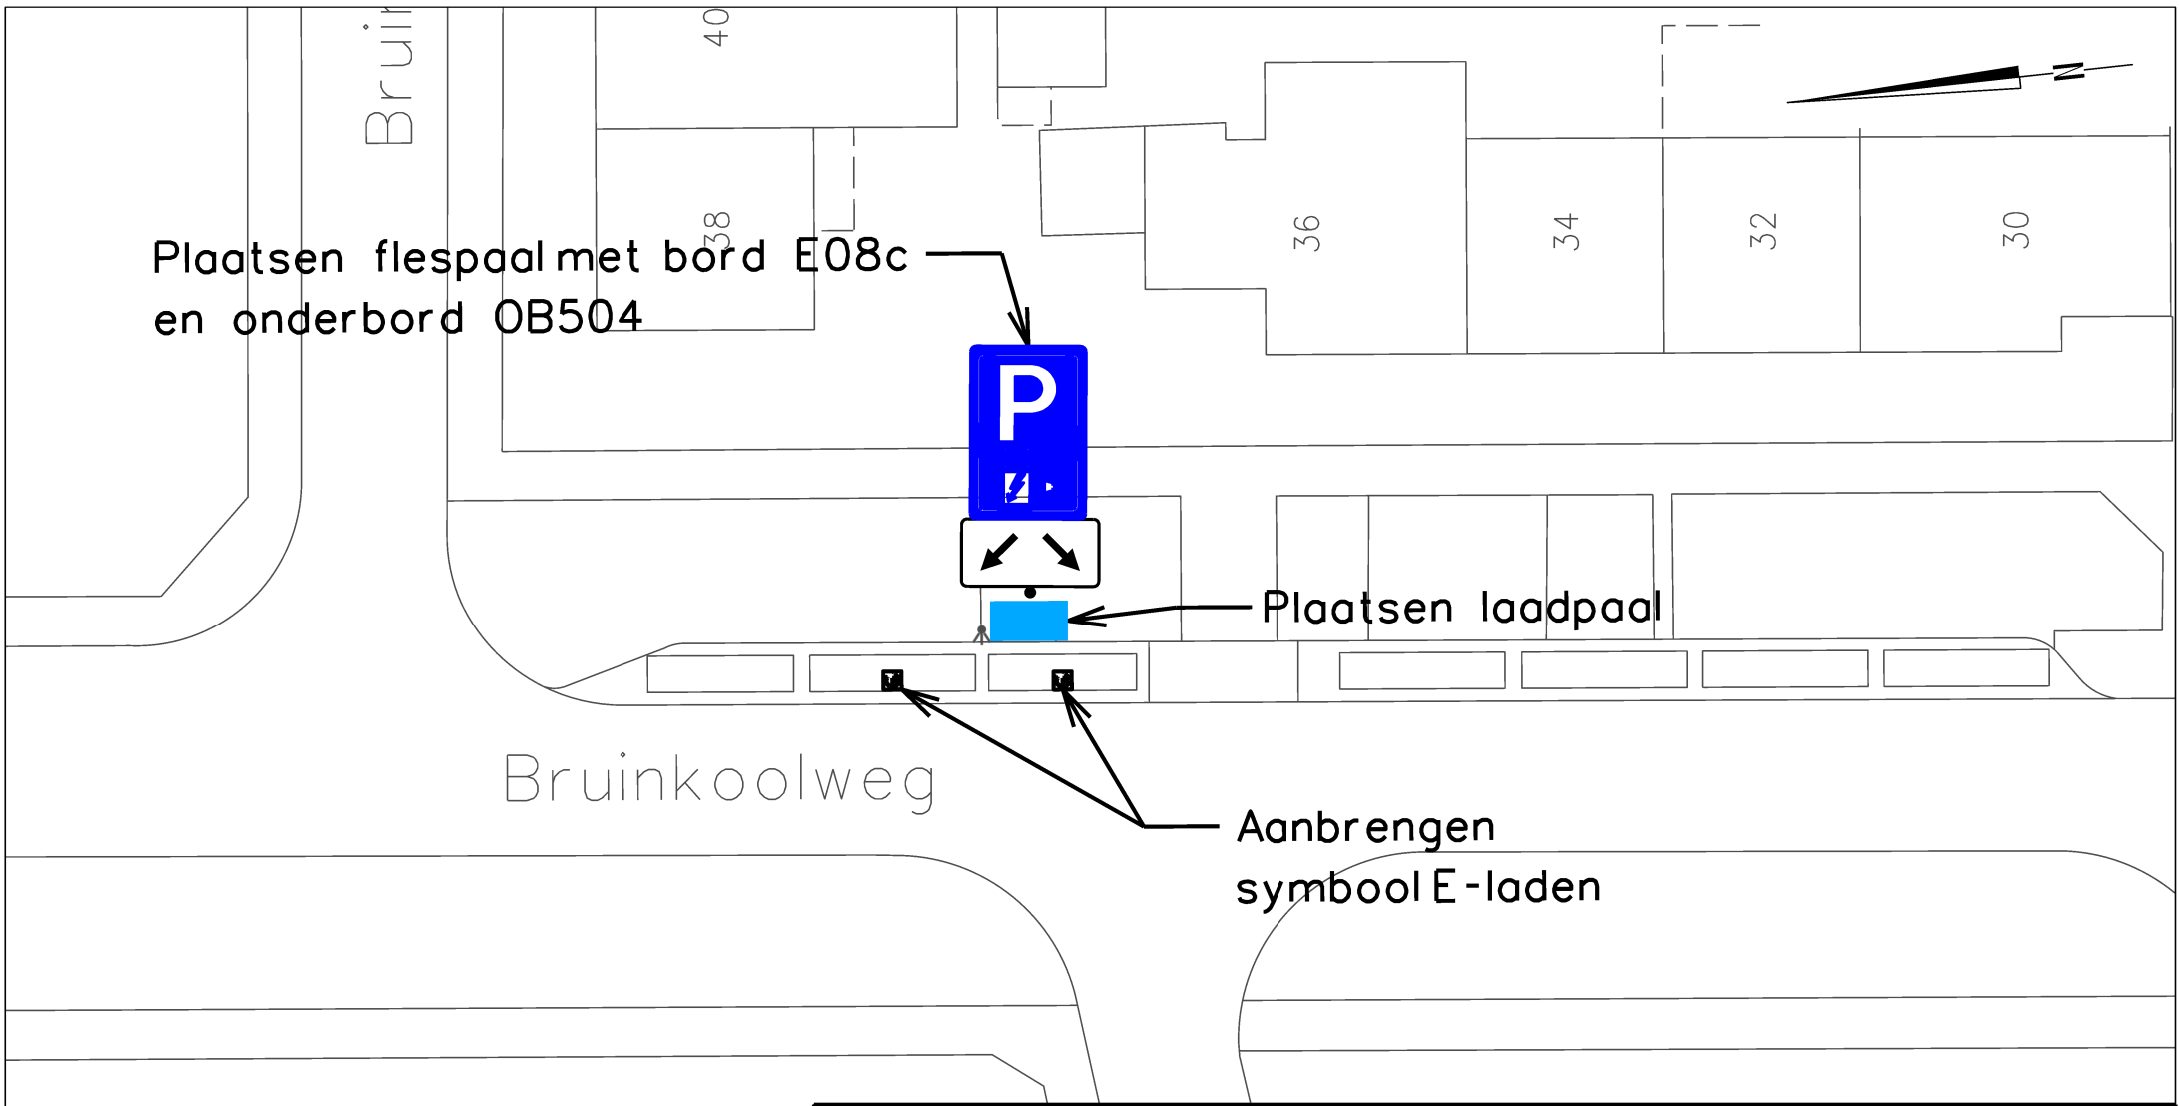

Plaatsen flespaal met bord E08c
en onderbord OB504

Plaatsen laadpaal

Aanbrengen
symbool E-laden

Heerlen

domein Ruimte

team Stadsingenieurs

get

K.S. micro

vervangen door

volgnr

"stadsbeeld bepalend"

chef

....

....

....

projectnr.

bladen 27

hoofd

....

krt

vervangt

ofm

A4

besteknr. B 0000-00

blad nr. 07

dir

....

schaal 1 : 250

dat

8-12-2025



Verzamelbesluit 2025

Aanleggen E-laadplaats Bruinkoolweg 36