


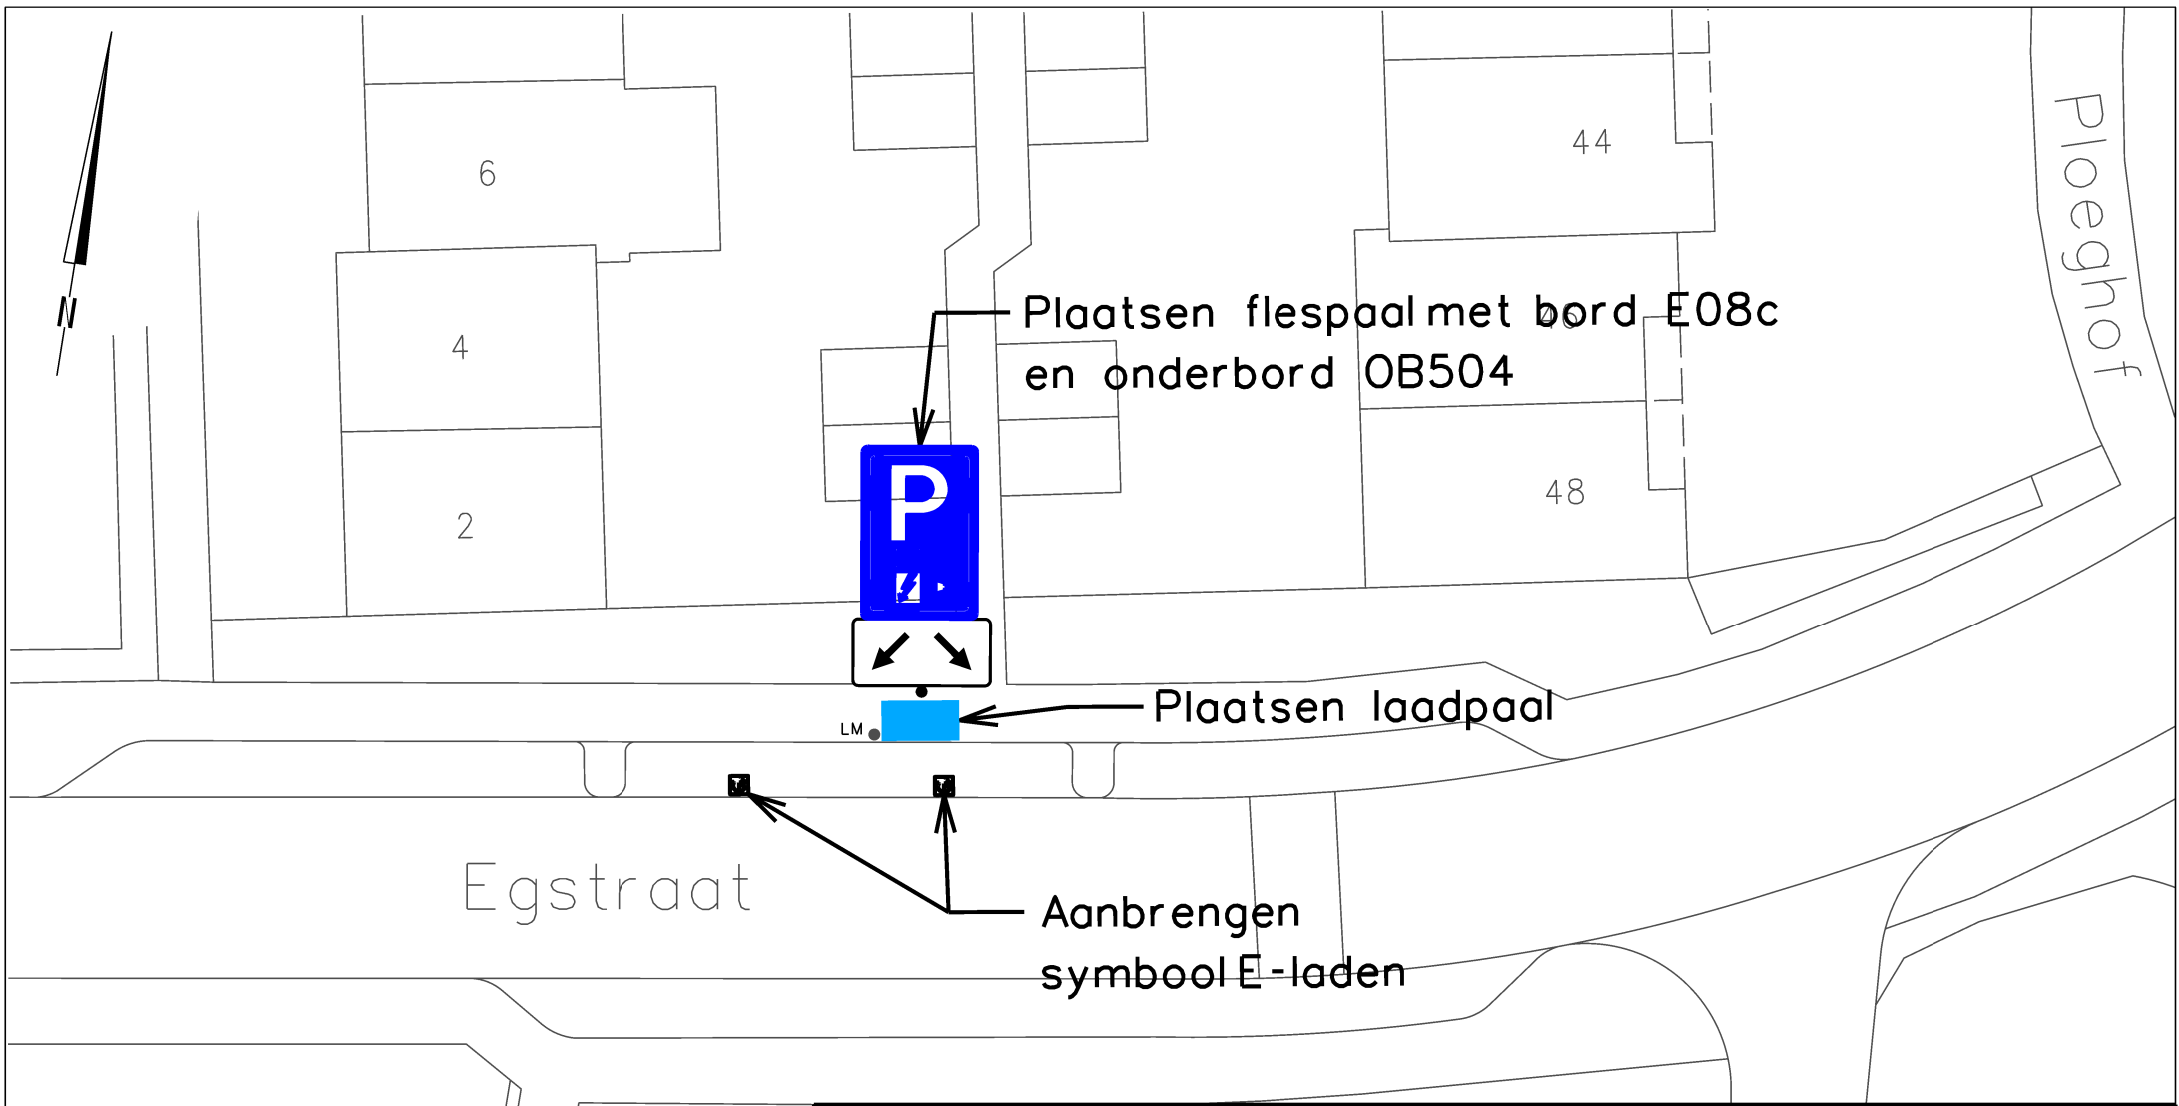

Heerlen

domein Ruimte

team Stadsingenieurs

get	K.S. micro	vervangen door	volgnr
-----	------------	----------------	--------

"stadsbeeld bepalend"

chef			
------	------	--	------

projectnr.

bladen 27

hoofd krt

vervangt

ofm A4

besteknr. B 0000-00

blad nr. 09

dir

school 1 : 250

dat 8-12-2025



Verzamelbesluit 2025

Aanleggen E-laadplaats Egstraat t.h.v. Ploeghof 48