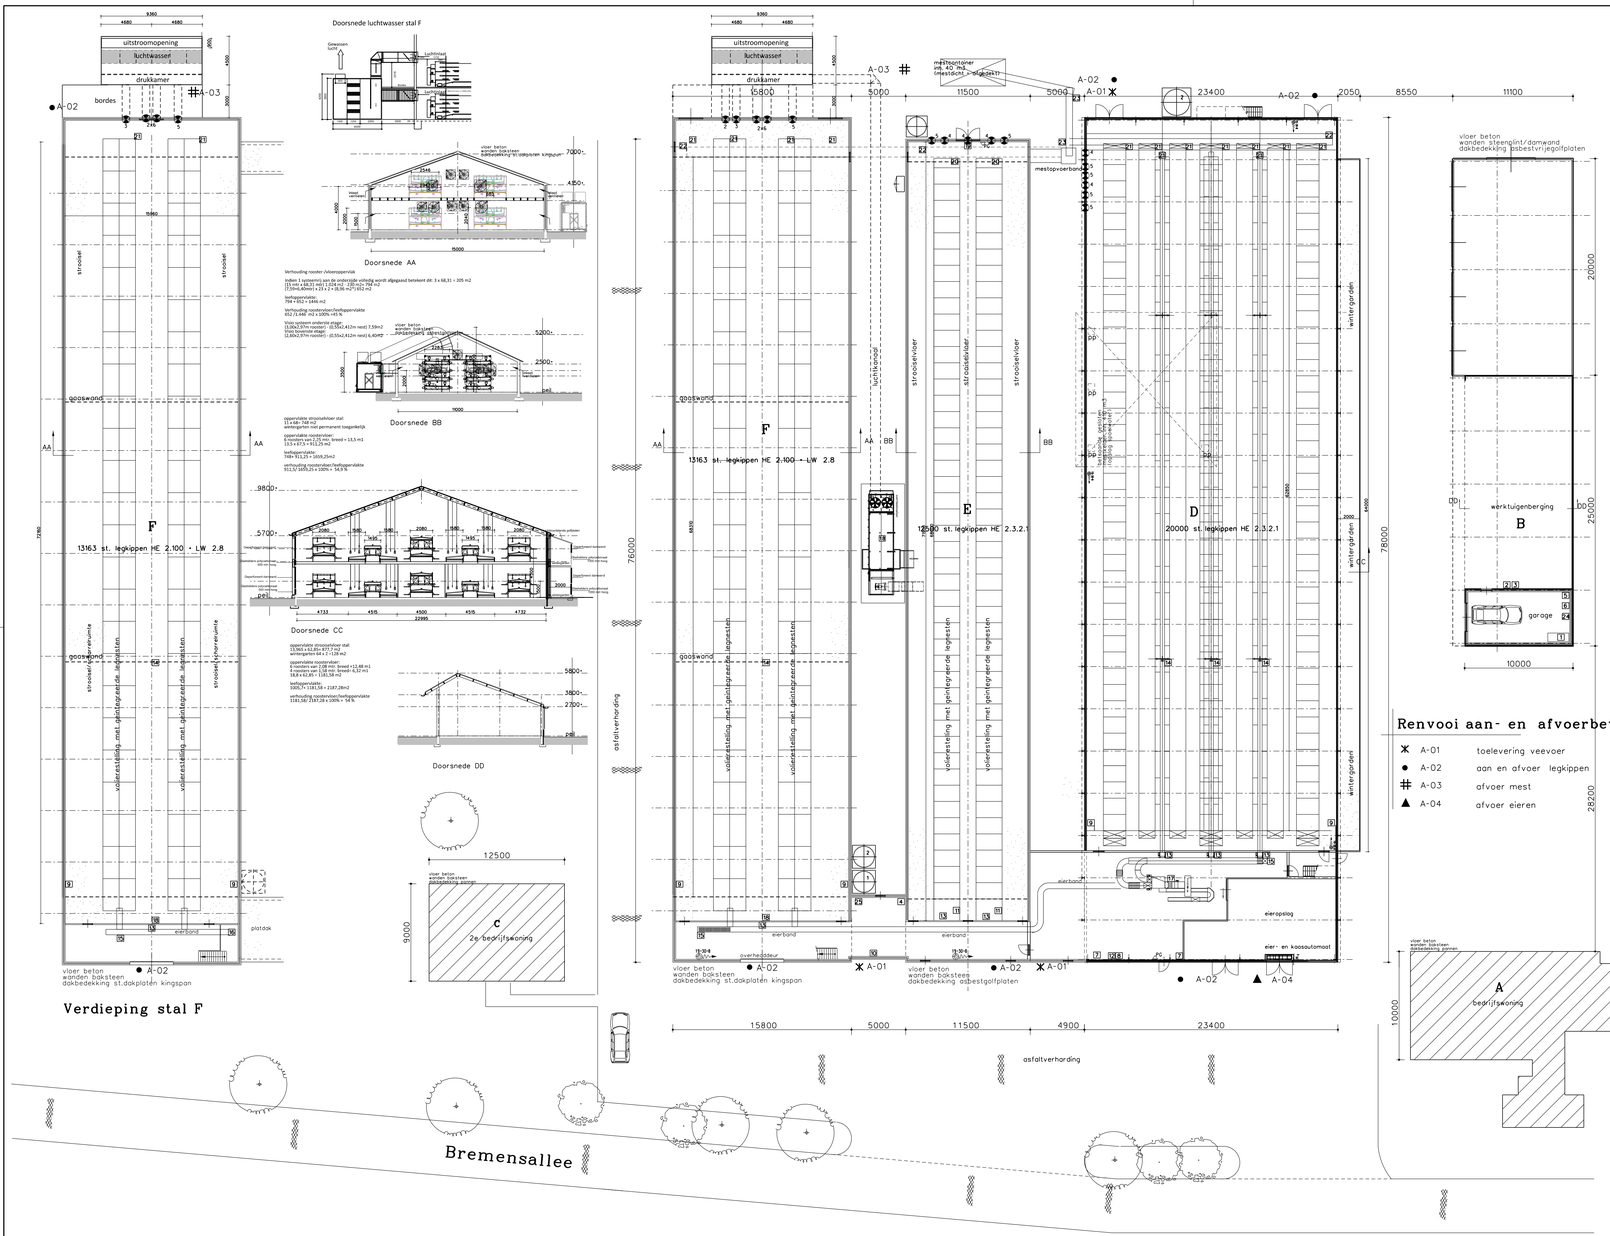

Legenda

symb.	gebouw	omschrijving	aantal	vermogen kW p/st	eenheid
1		voersilo met vijzel	1	0,8	12 ton/st.
2		voersilo met vijzel	2	0,95	20 ton/st.
2		ventilator diameter o 850 mm	1	0,45	-
3		ventilator diameter o 1000 mm	2	0,55	-
4		ventilator diameter o 900 mm	7	1	-
5		ventilator diameter o 1400 mm	12	1,5	-
6		ventilator diameter o 650 mm	4	0,75	-
		ventilator warmtewisselaar diameter o 900 mm	2	1	
PG		poederblusser	2	-	6 kg/st.
		brandslanghaspel	8	-	-
		koldverkeeling R22 freon 1.5 ltr.	1	0.7	-
PP		pompput	-	-	-
1		noodstroom aggregaat 60 Kva	1	80	
2		hulpvuil-container	1	-	200 ltr.
3		GFT-container	1	-	120 ltr.
4		hogedrukreiniger	1	4	-
5		compressor	1	2	-
6		diverse handgereedschappen	1	4	-
7		verdeelkast electro	2	-	-
8		medicijnen in kast	1	-	150 kg/ltr.
9		lermator inlaatventielen	8	0.3	-
10		frequentie regeling klimaat met ventilatie alarm	1	-	-
11		motor voerketting	2	0.4	-
12		dosator medicijnen	1	0.1	-
13		motor eierband	9	0.37	-
14		uitdrijfmotor wegzilegnesten	8	0.09	-
15		motor dwarsafvoer eierband	4	0.55	-
16		eierlift	2	0.7	-
17		inpakmachine met stapelaar	1	0.87	-
18		unit warmtewisselaar mestbeluchting	2	7.5	-
19		unit warmtewisselaar mestbeluchting	1	10	-
20		afdraai-motor mestbanden	2	0.36	-
21		afdraai-motor mestbanden	24	0.75	-
22		dwarsafvoer mestbanden	3	0.85	-
23		opvoerband container	2	1.5	-
24		diesselolie is jerrycans	1	-	30 ltr.
25		grondwaterpomp met ontijzeringsinstallatie	1	3.7	-
26		warmtewisselaar 40000 m3	1	7.5	-

Renvooi aan- en afvoerbewegingen

- A-01 toelevering veevoer
- A-02 aan en afvoer legkippen
- A-03 afvoer mest
- A-04 afvoer eieren

Gebouwen

A bedrijfswoning
B garage/ werktuigenberging
C 2e bedrijfswoning
D stal 40000 st. legkippen HE 2.3.2.1
E stal 12500 st. legkippen HE 2.3.2.1
F stal 26328 st. legkippen HE 2.100 + LW 2.8

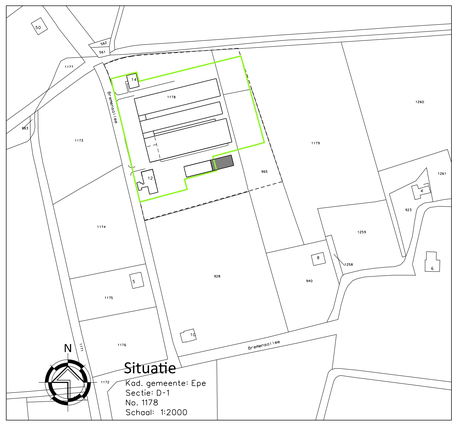

Van Westreenen Adviseurs
Antonie Coltermansl 1a
3772 MP Barneveld
T: (0342) 417 43 55
F: (0342) 417 41 61
E: info@vanwestreenen.nl

Vossenveldseweg 45d
7131 JK Lichtenvoorde
T: (0544) 37 97 17
F: (0544) 37 93 64
E: info@vanwestreenen.nl

Hoofdweg 9a
7651 HZ Tubbergen
T: (0546) 70 61 80
F: (0546) 57 82 64
E: info@vanwestreenen.nl

VanWestreenen
ADVISEURS RUIMTELIJKE ONTWIKKELING

PROJECT:
Aanvraag Omgevingsvergunning / MBA

OPDRACHTGEVER:
Mts L.J. van Velde en F.H. van Velde-Hassink
Bremensallee 12
8167PH Oene

LOCATIE: Bremensallee 12 te Oene

ONDERDEEL:
bedrijfsplattegrond
Maten voor uitvoering in het werk te controleren

SCHAAL:	1:200
GETEKEND:	TB
FORMAAT:	A1
DATUM:	15-4-2026
WIJZIGING:	-
PROJECTNUMMER:	WM-VELDE