


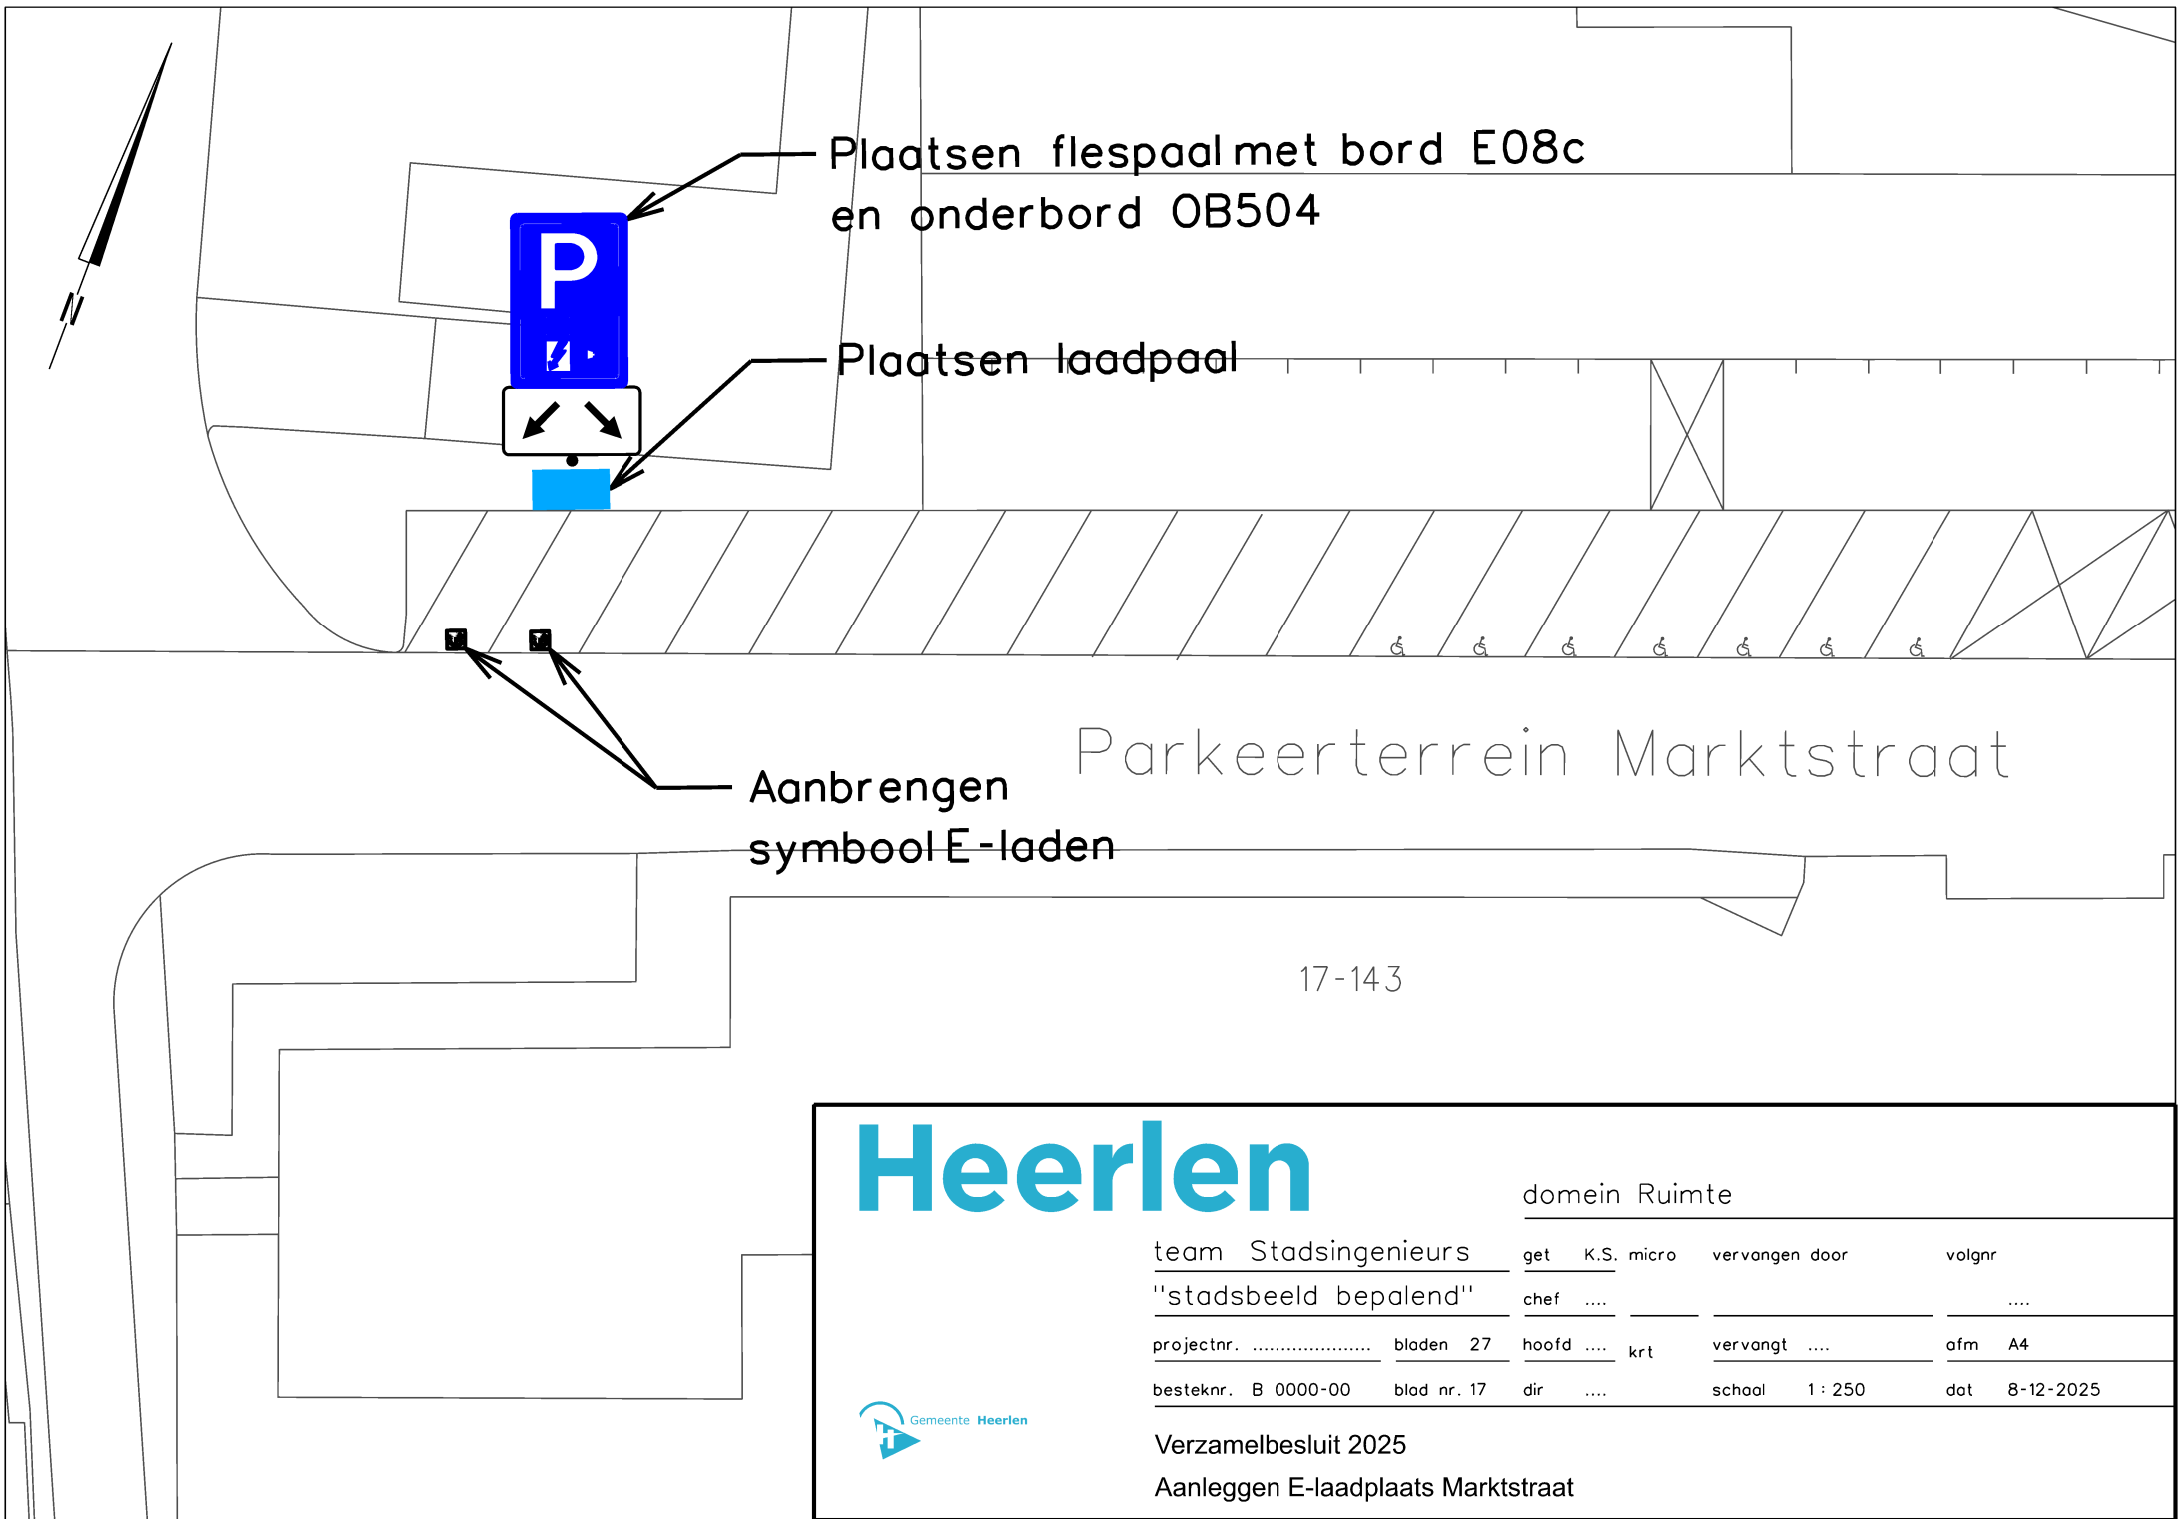

Plaatsen flespaal met bord E08c
en onderbord OB504

Plaatsen laadpaal

Aanbrengen
symbool E-laden

Parkeerterrein Marktstraat

17-143

Heerlen

domein Ruimte

team Stadsingenieurs	get	K.S. micro	vervangen door	volgnr
"stadsbeeld bepalend"	chef			
projectnr.	bladen 27	hoofd krt	vervangt	afm A4
besteknr. B 0000-00	blad nr. 17	dir	schaal 1 : 250	dat 8-12-2025



Verzamelbesluit 2025
Aanleggen E-laadplaats Marktstraat