


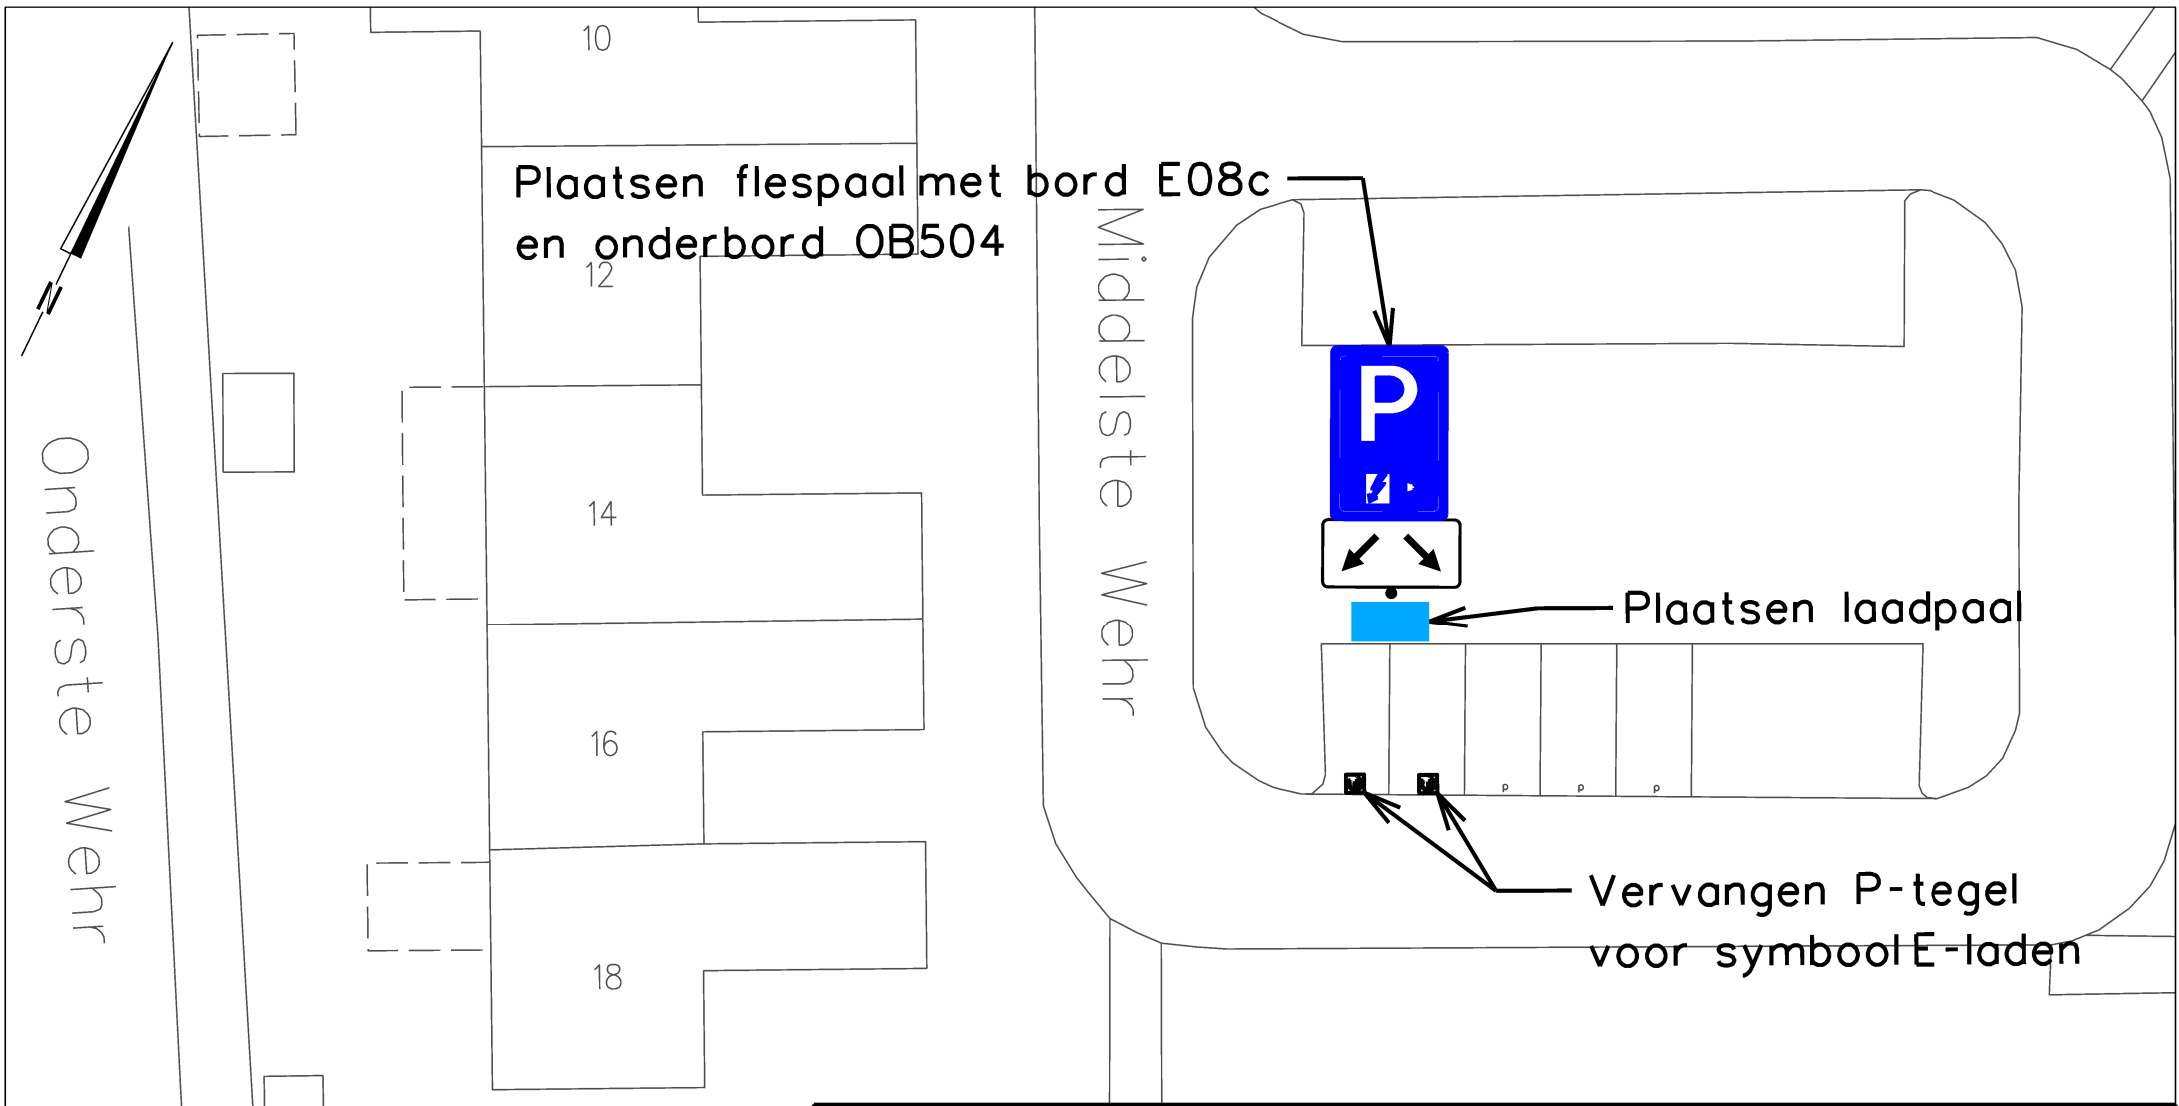

Heerlen

domein Ruimte

team Stadsingenieurs

get K.S. micro vervangen door volgnr

"stadsbeeld bepalend"

chef

projectnr. bladen 27

hoofd krt vervangt ofm A4

besteknr. B 0000-00 blad nr. 18

dir schaal 1 : 250 dat 8-12-2025



Verzamelbesluit 2025

Aanleggen E-laadplaats Middelste Wehr 16