


realiseren van berging en halfverharding thv Biesboschweg 8 in Drimmelen

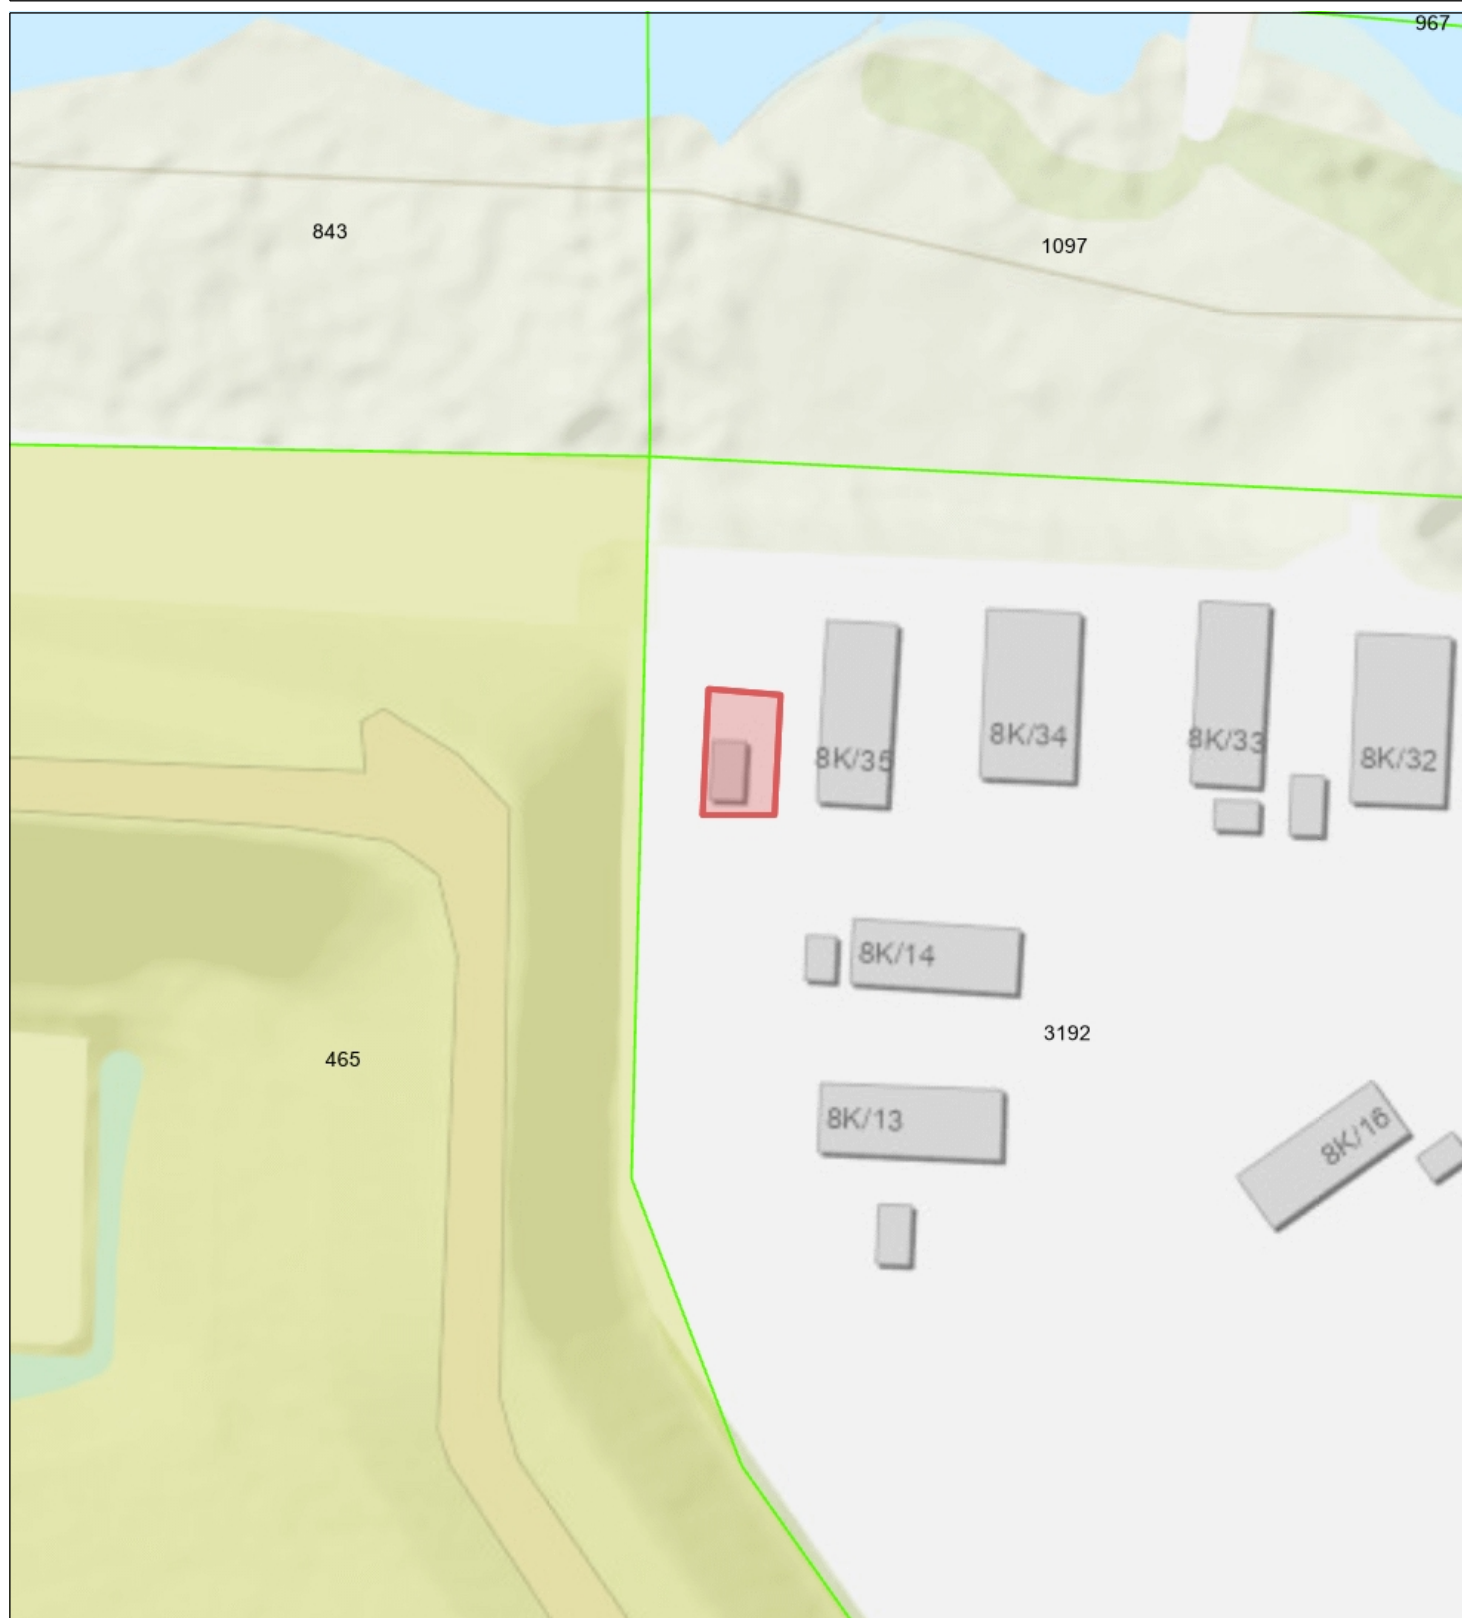

- Percelen
- Eigendom waterschap
- Topo



Waterschap
Brabantse Delta

Naam/Proces:
06521032616-B

Datum: 15-06-2026

Formaat: A4

Schaal: 1:500

