


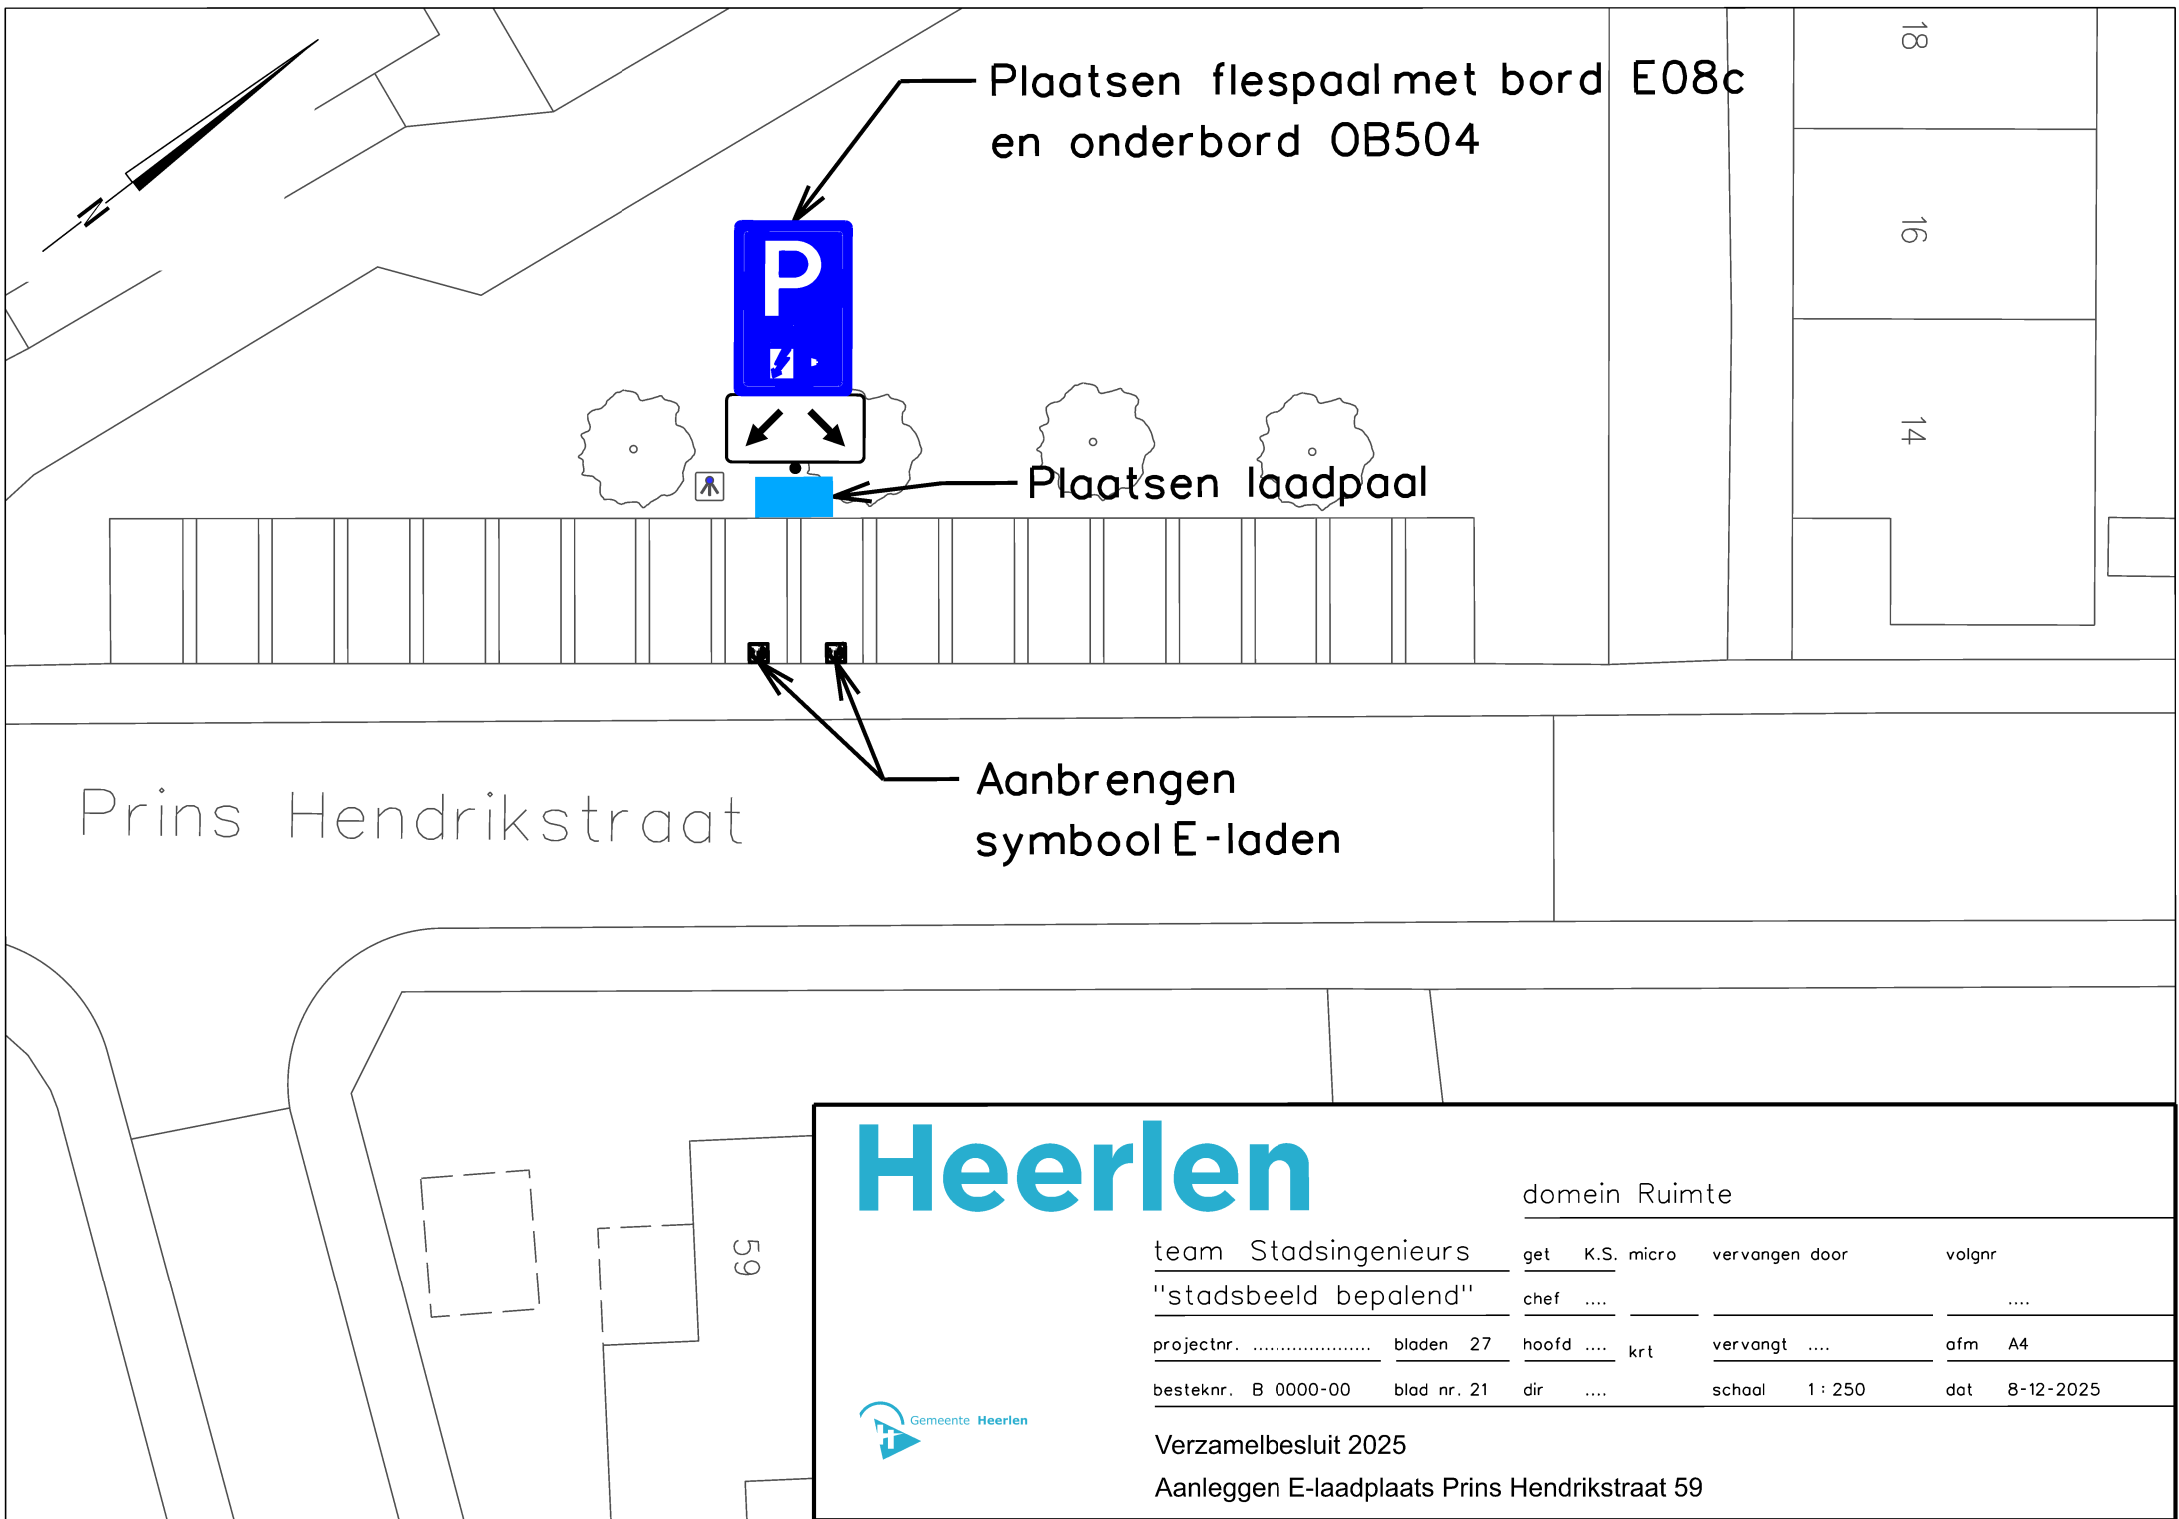

Plaatsen flespaal met bord E08c en onderbord OB504

Plaatsen laadpaal

Aanbrengen symbool E-laden

Prins Hendrikstraat

59

Heerlen

domein Ruimte

team Stadsingenieurs	get	K.S. micro	vervangen door	volgnr
"stadsbeeld bepalend"	chef			
projectnr.	bladen	27	hoofd krt	vervangt
				afm A4
besteknr. B 0000-00	blad nr.	21	dir	schaal 1 : 250
				dat 8-12-2025



Verzamelbesluit 2025
Aanleggen E-laadplaats Prins Hendrikstraat 59