


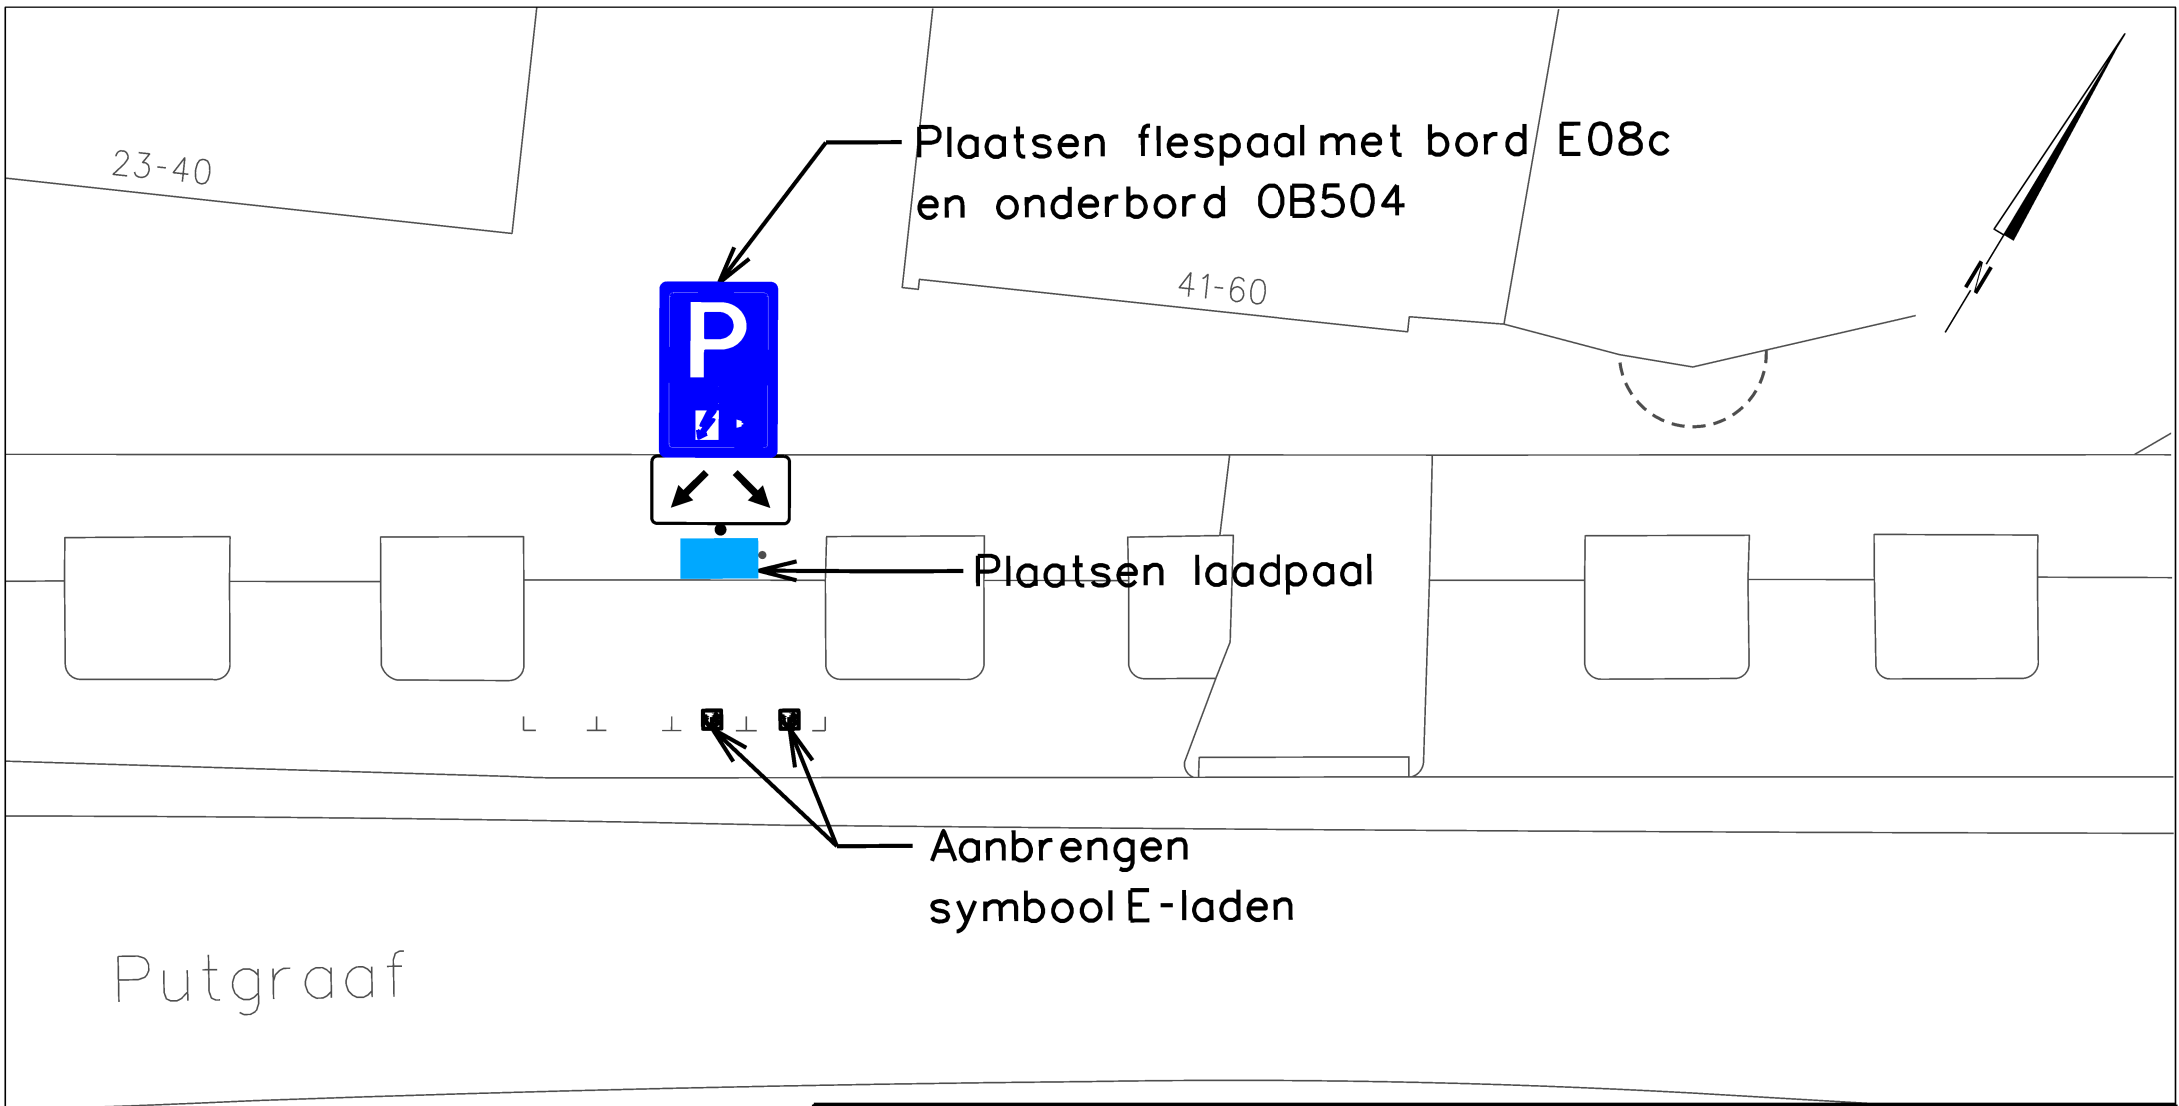

Heerlen

domein Ruimte

team Stadsingenieurs

get K.S. micro

vervangen door

volgnr

"stadsbeeld bepalend"

chef

....

projectnr.

bladen 27

hoofd krt

vervangt

ofm A4

besteknr. B 0000-00

blad nr. 22

dir

schaal 1 : 250

dat 8-12-2025



Verzamelbesluit 2025

Aanleggen E-laadplaats Putgraaf