


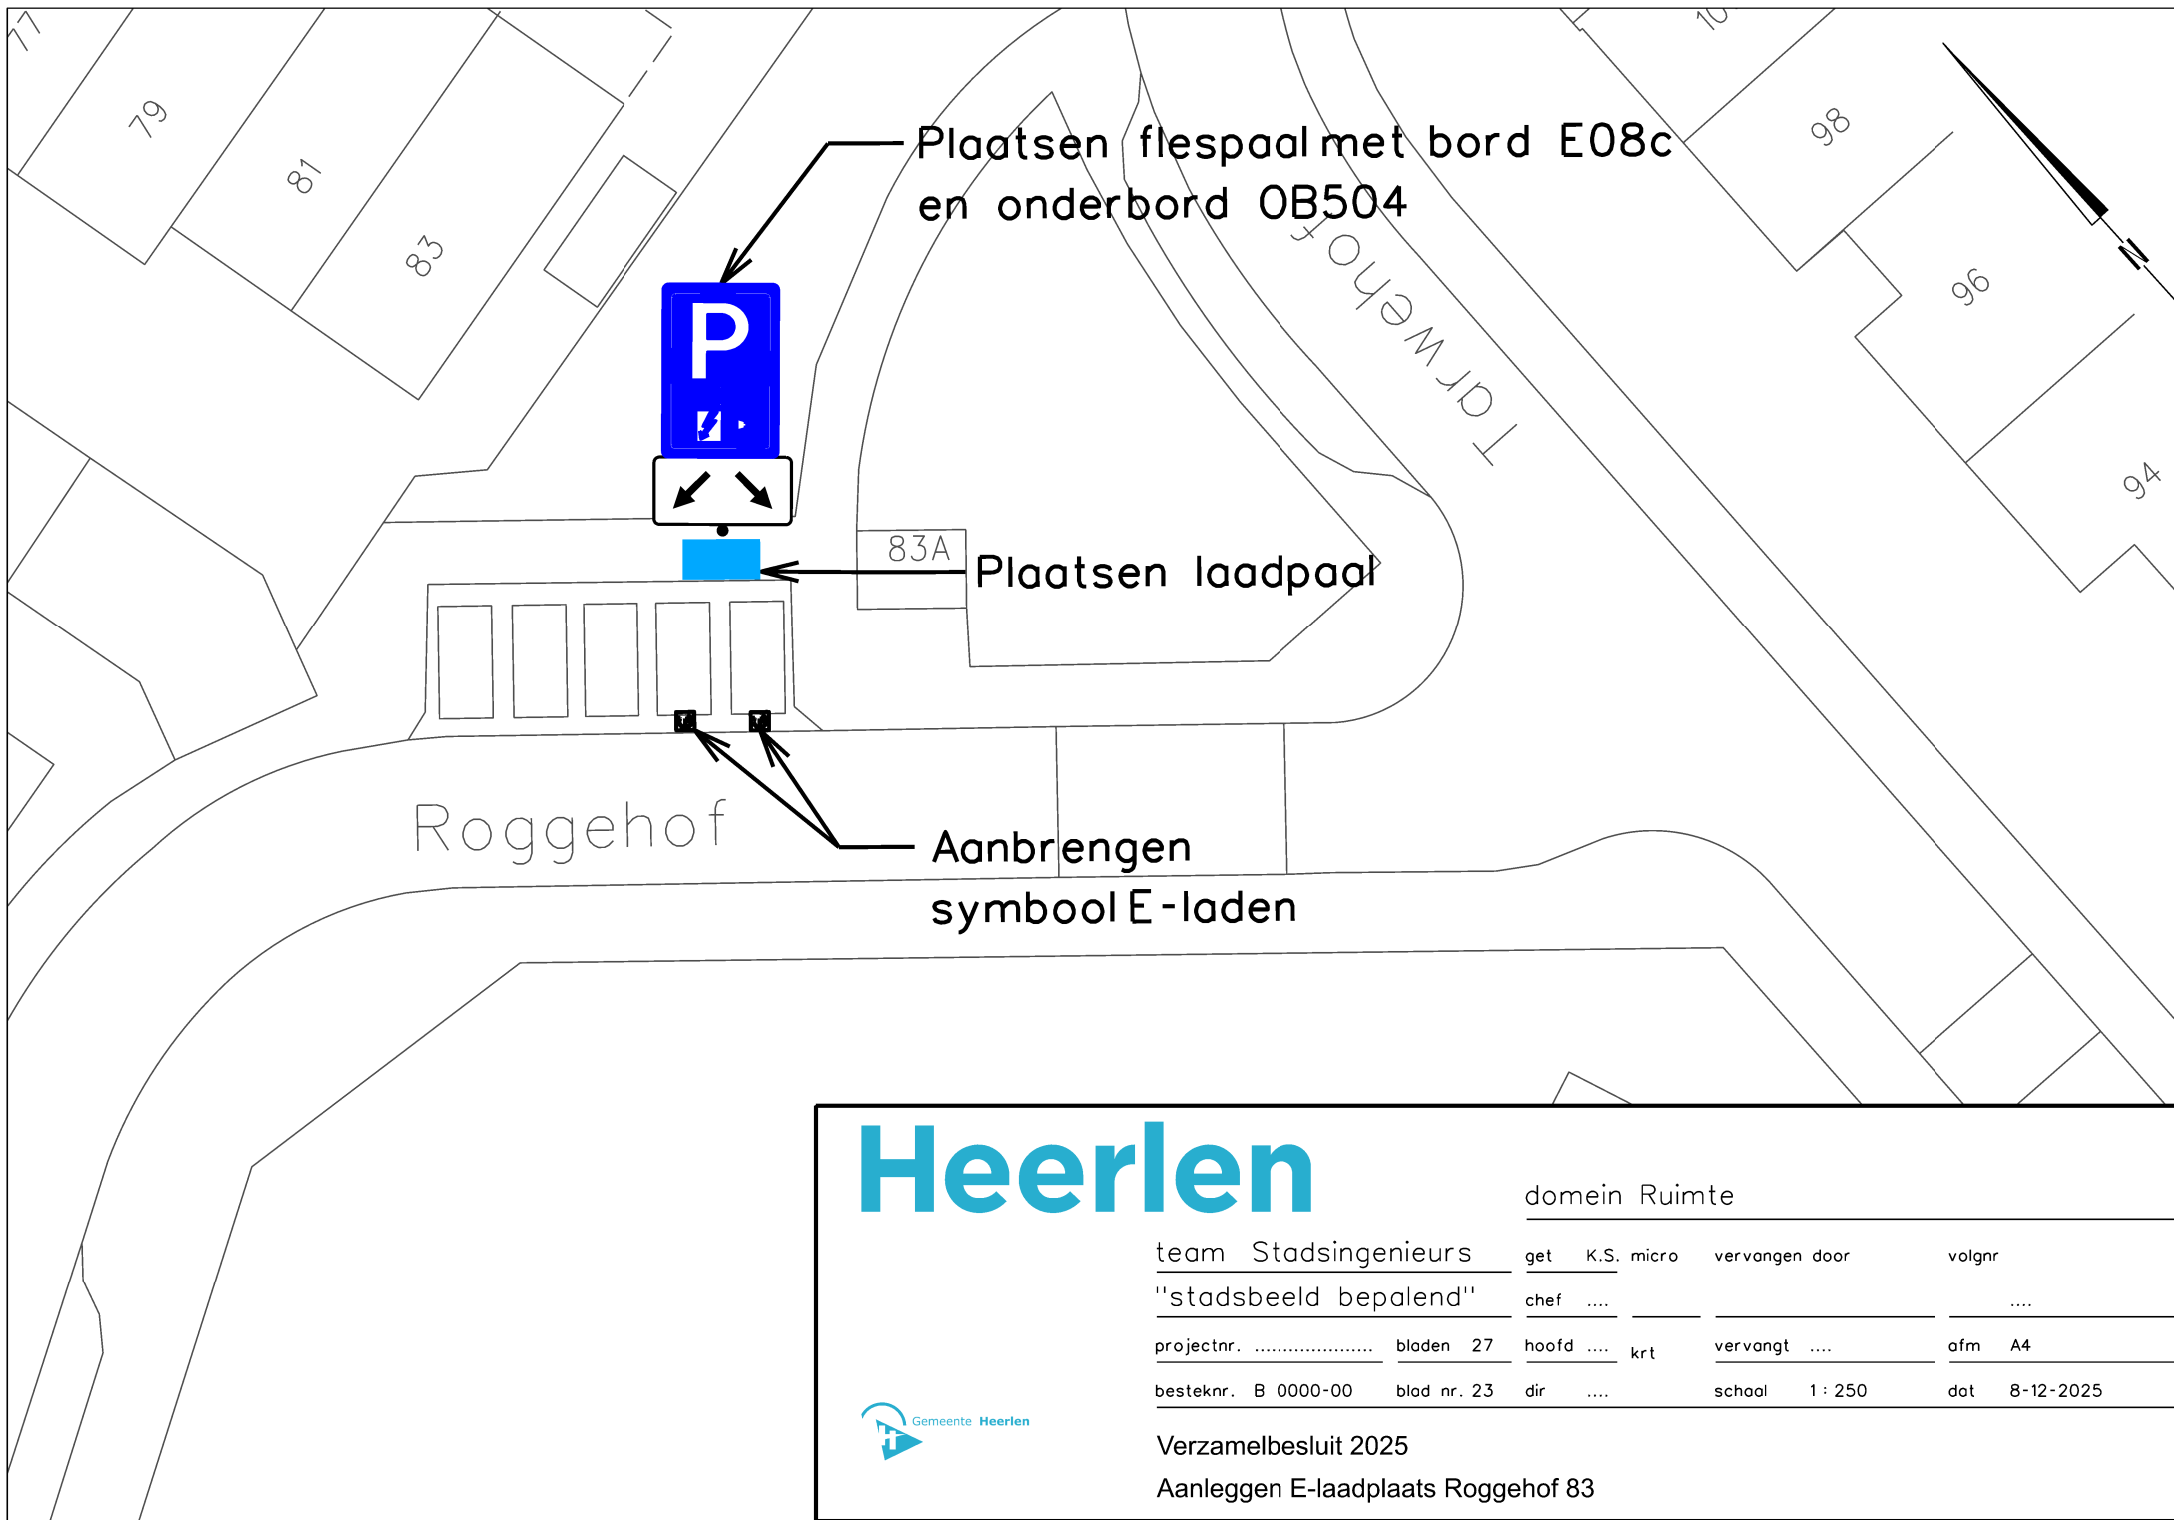

Heerlen

domein Ruimte

team Stadsingenieurs	get	K.S. micro	vervangen door	volgnr
"stadsbeeld bepalend"	chef			
projectnr.	bladen 27	hoofd krt	vervangt	afm A4
besteknr. B 0000-00	blad nr. 23	dir	schaal 1 : 250	dat 8-12-2025



Verzamelbesluit 2025
Aanleggen E-laadplaats Roggehof 83