


vervangen brug KBR00426 in a-water OVK12507
thv Rozenhof 2 in Fijnaart

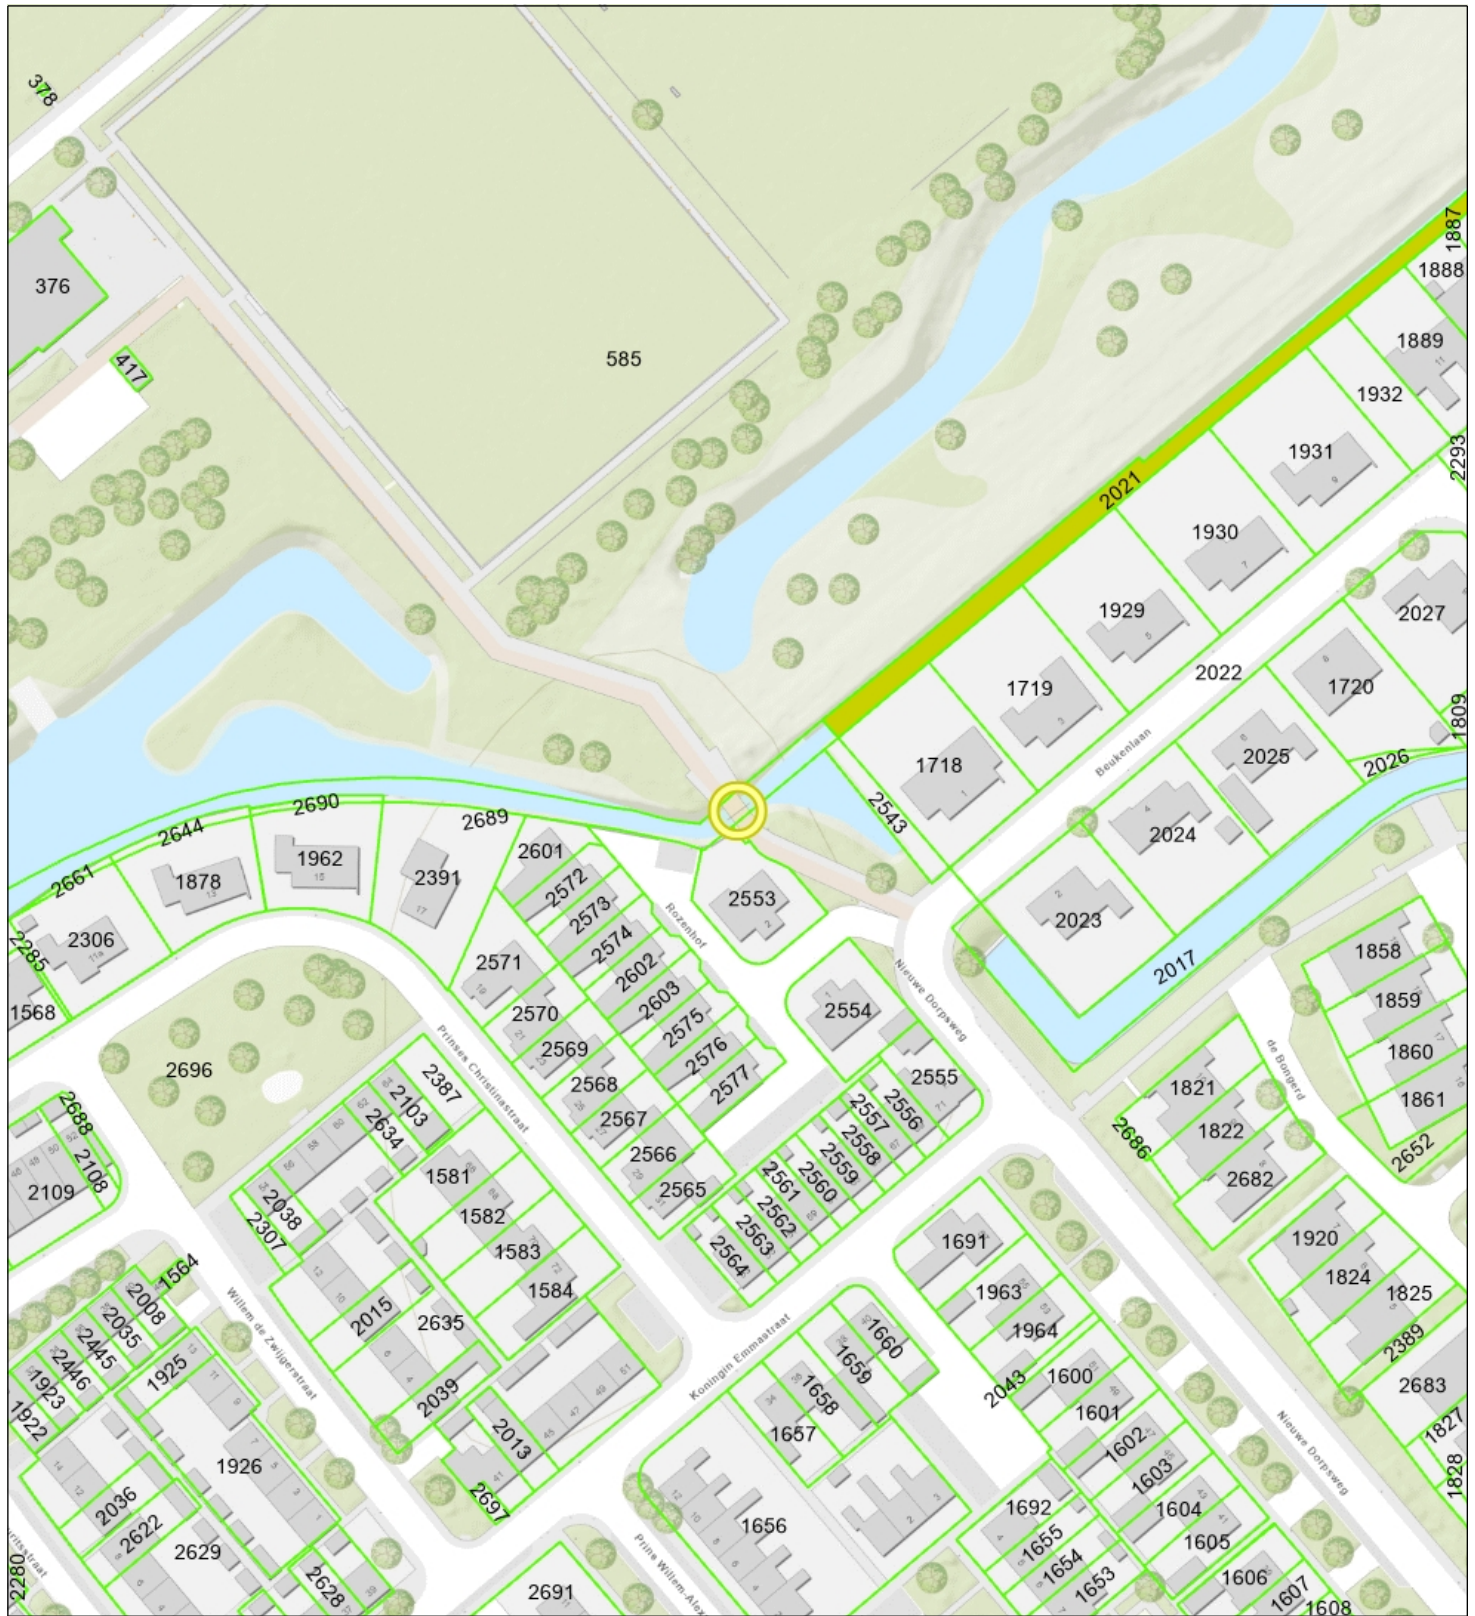

-  Percelen
 Eigendom waterschap
 Topo



Naam/Proces:
06521038284-B

Datum: 06-07-2026

Formaat: A4

Schaal: 1:1,500

