




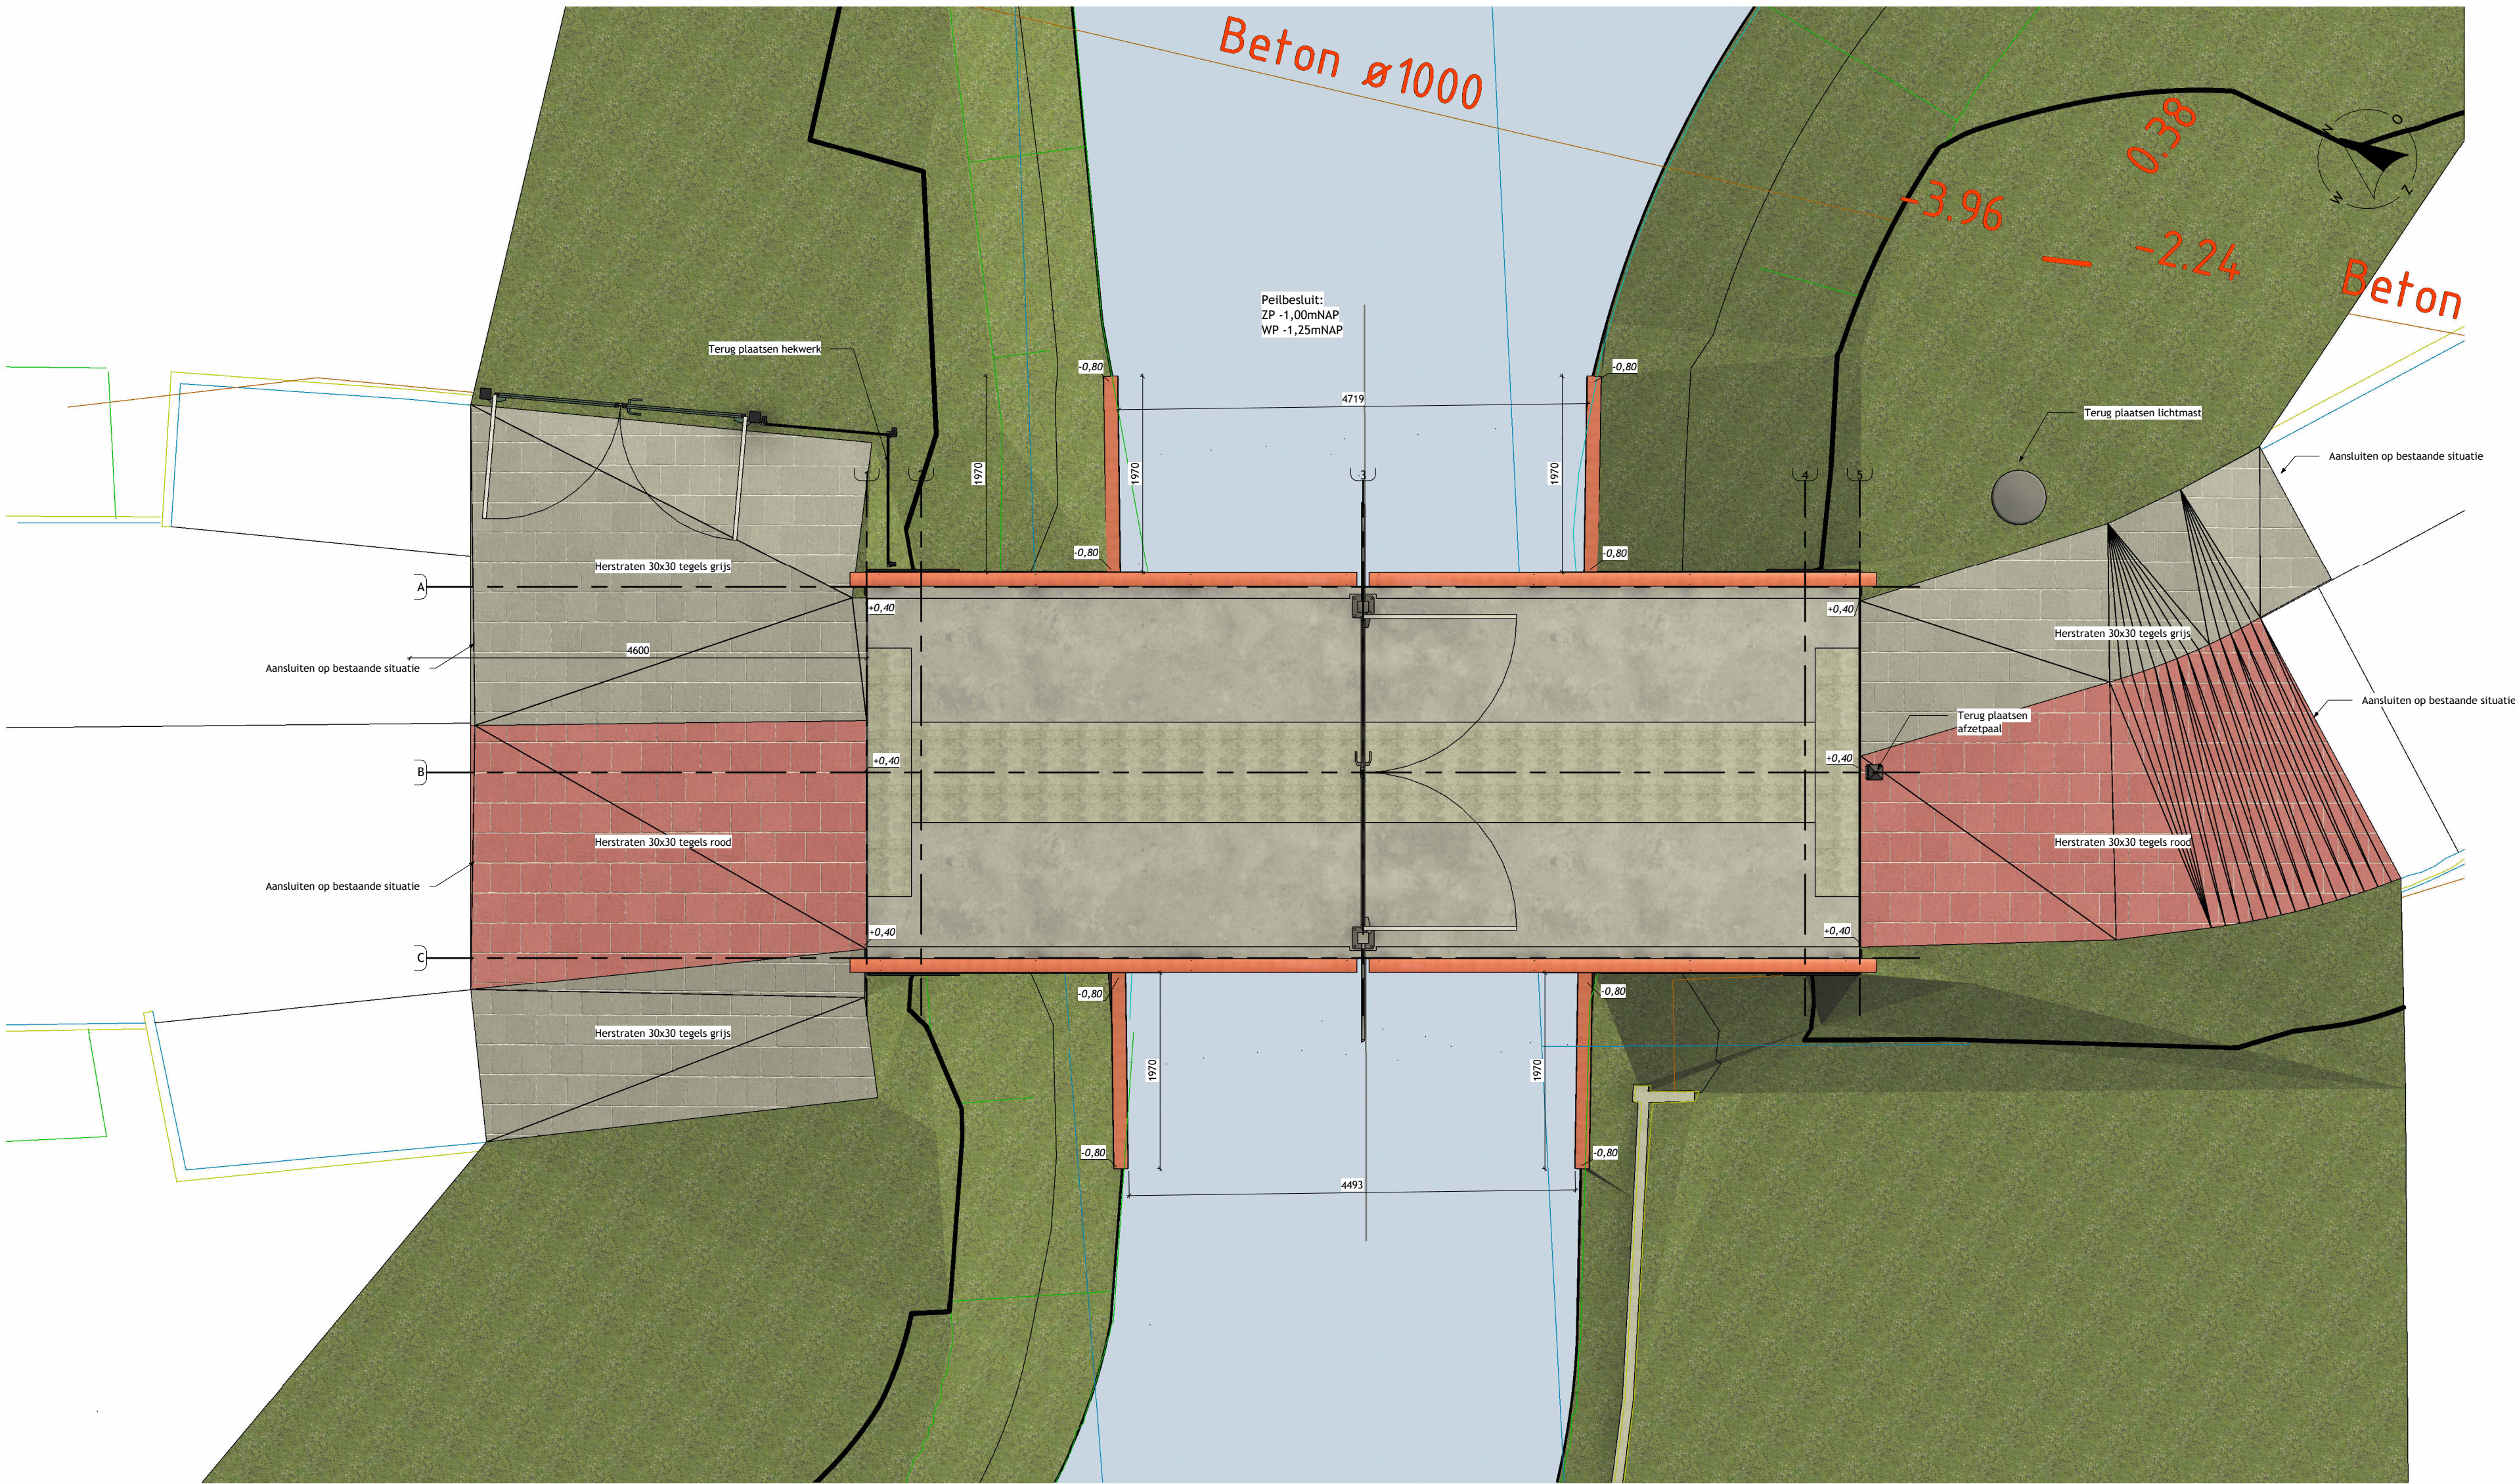


Bovenaanzicht situatie
schaal: 1 : 50

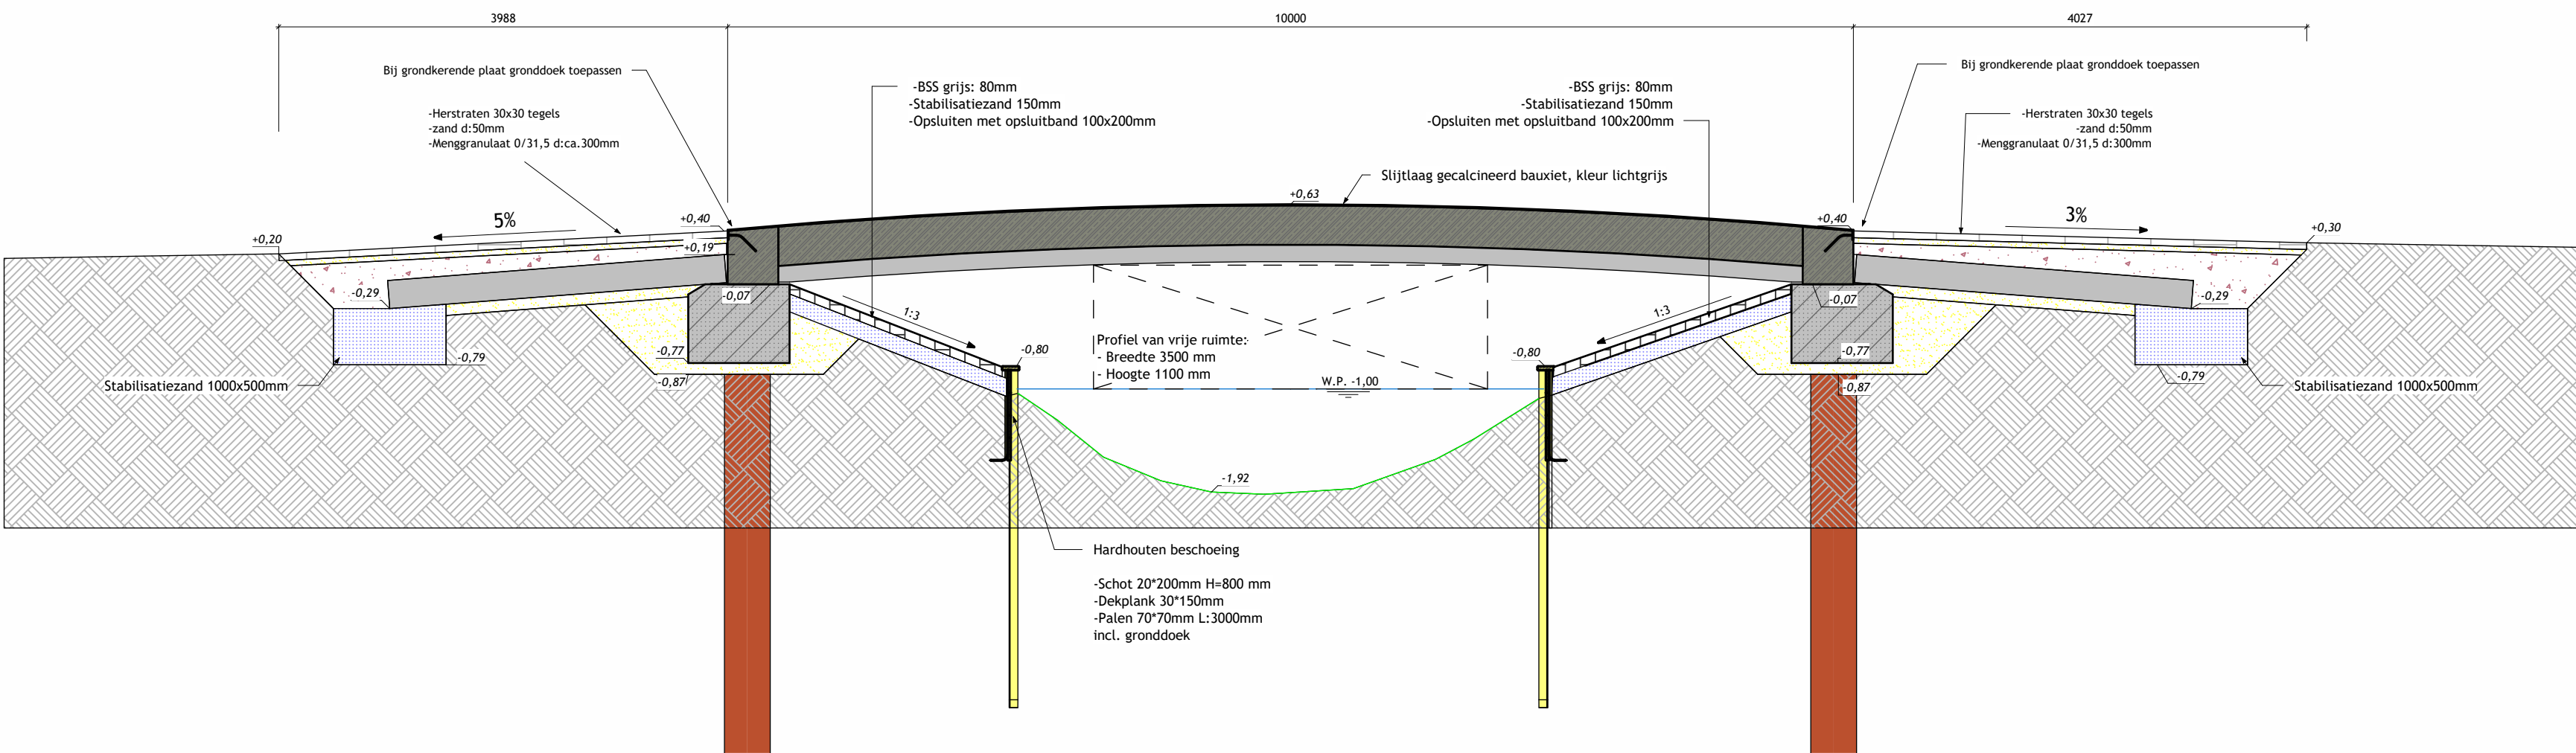


Doorsnede A-A
schaal: 1 : 50

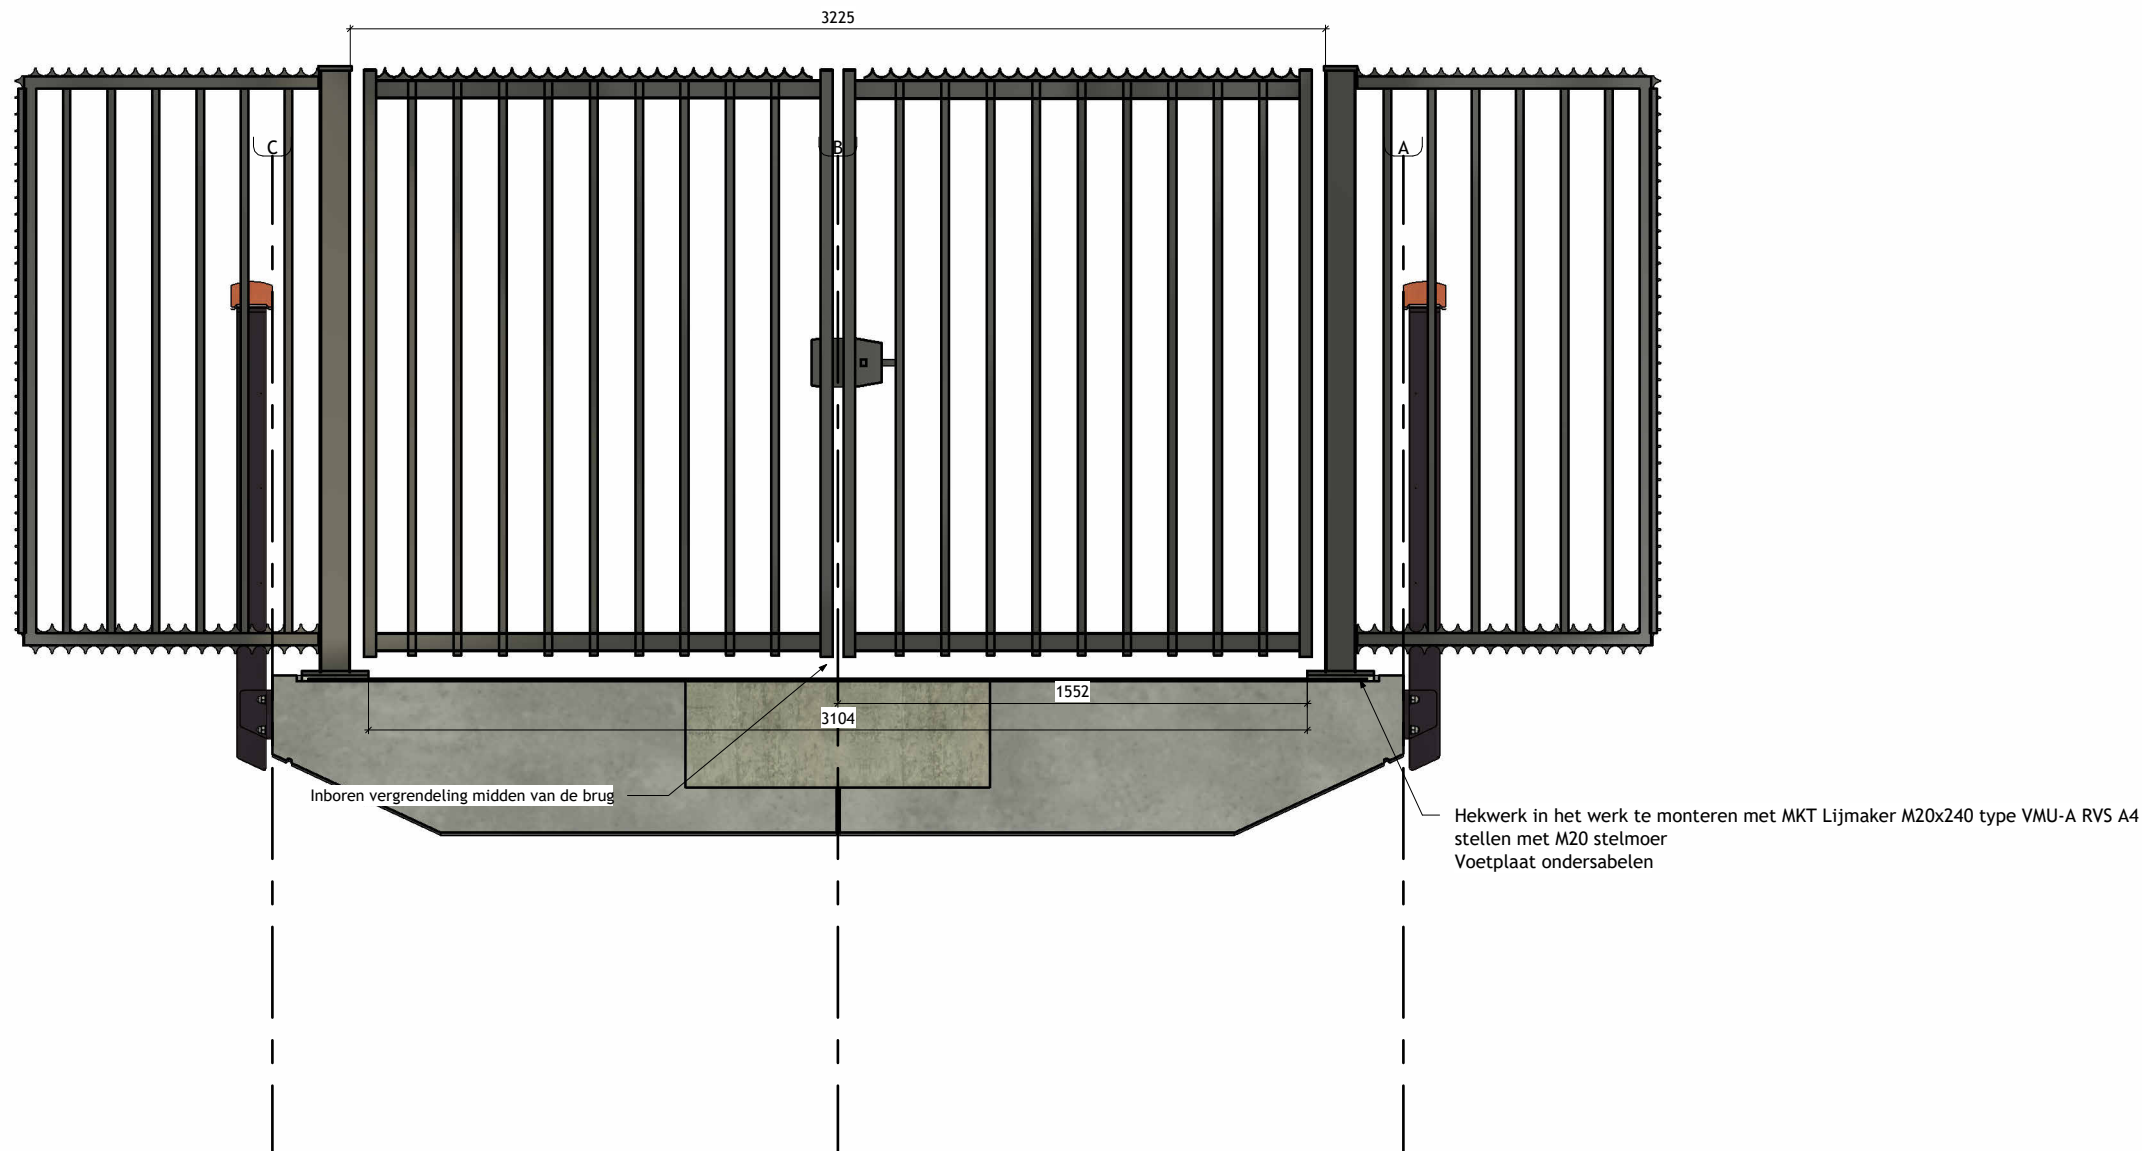


Doorsnede B-B
schaal: 1 : 25

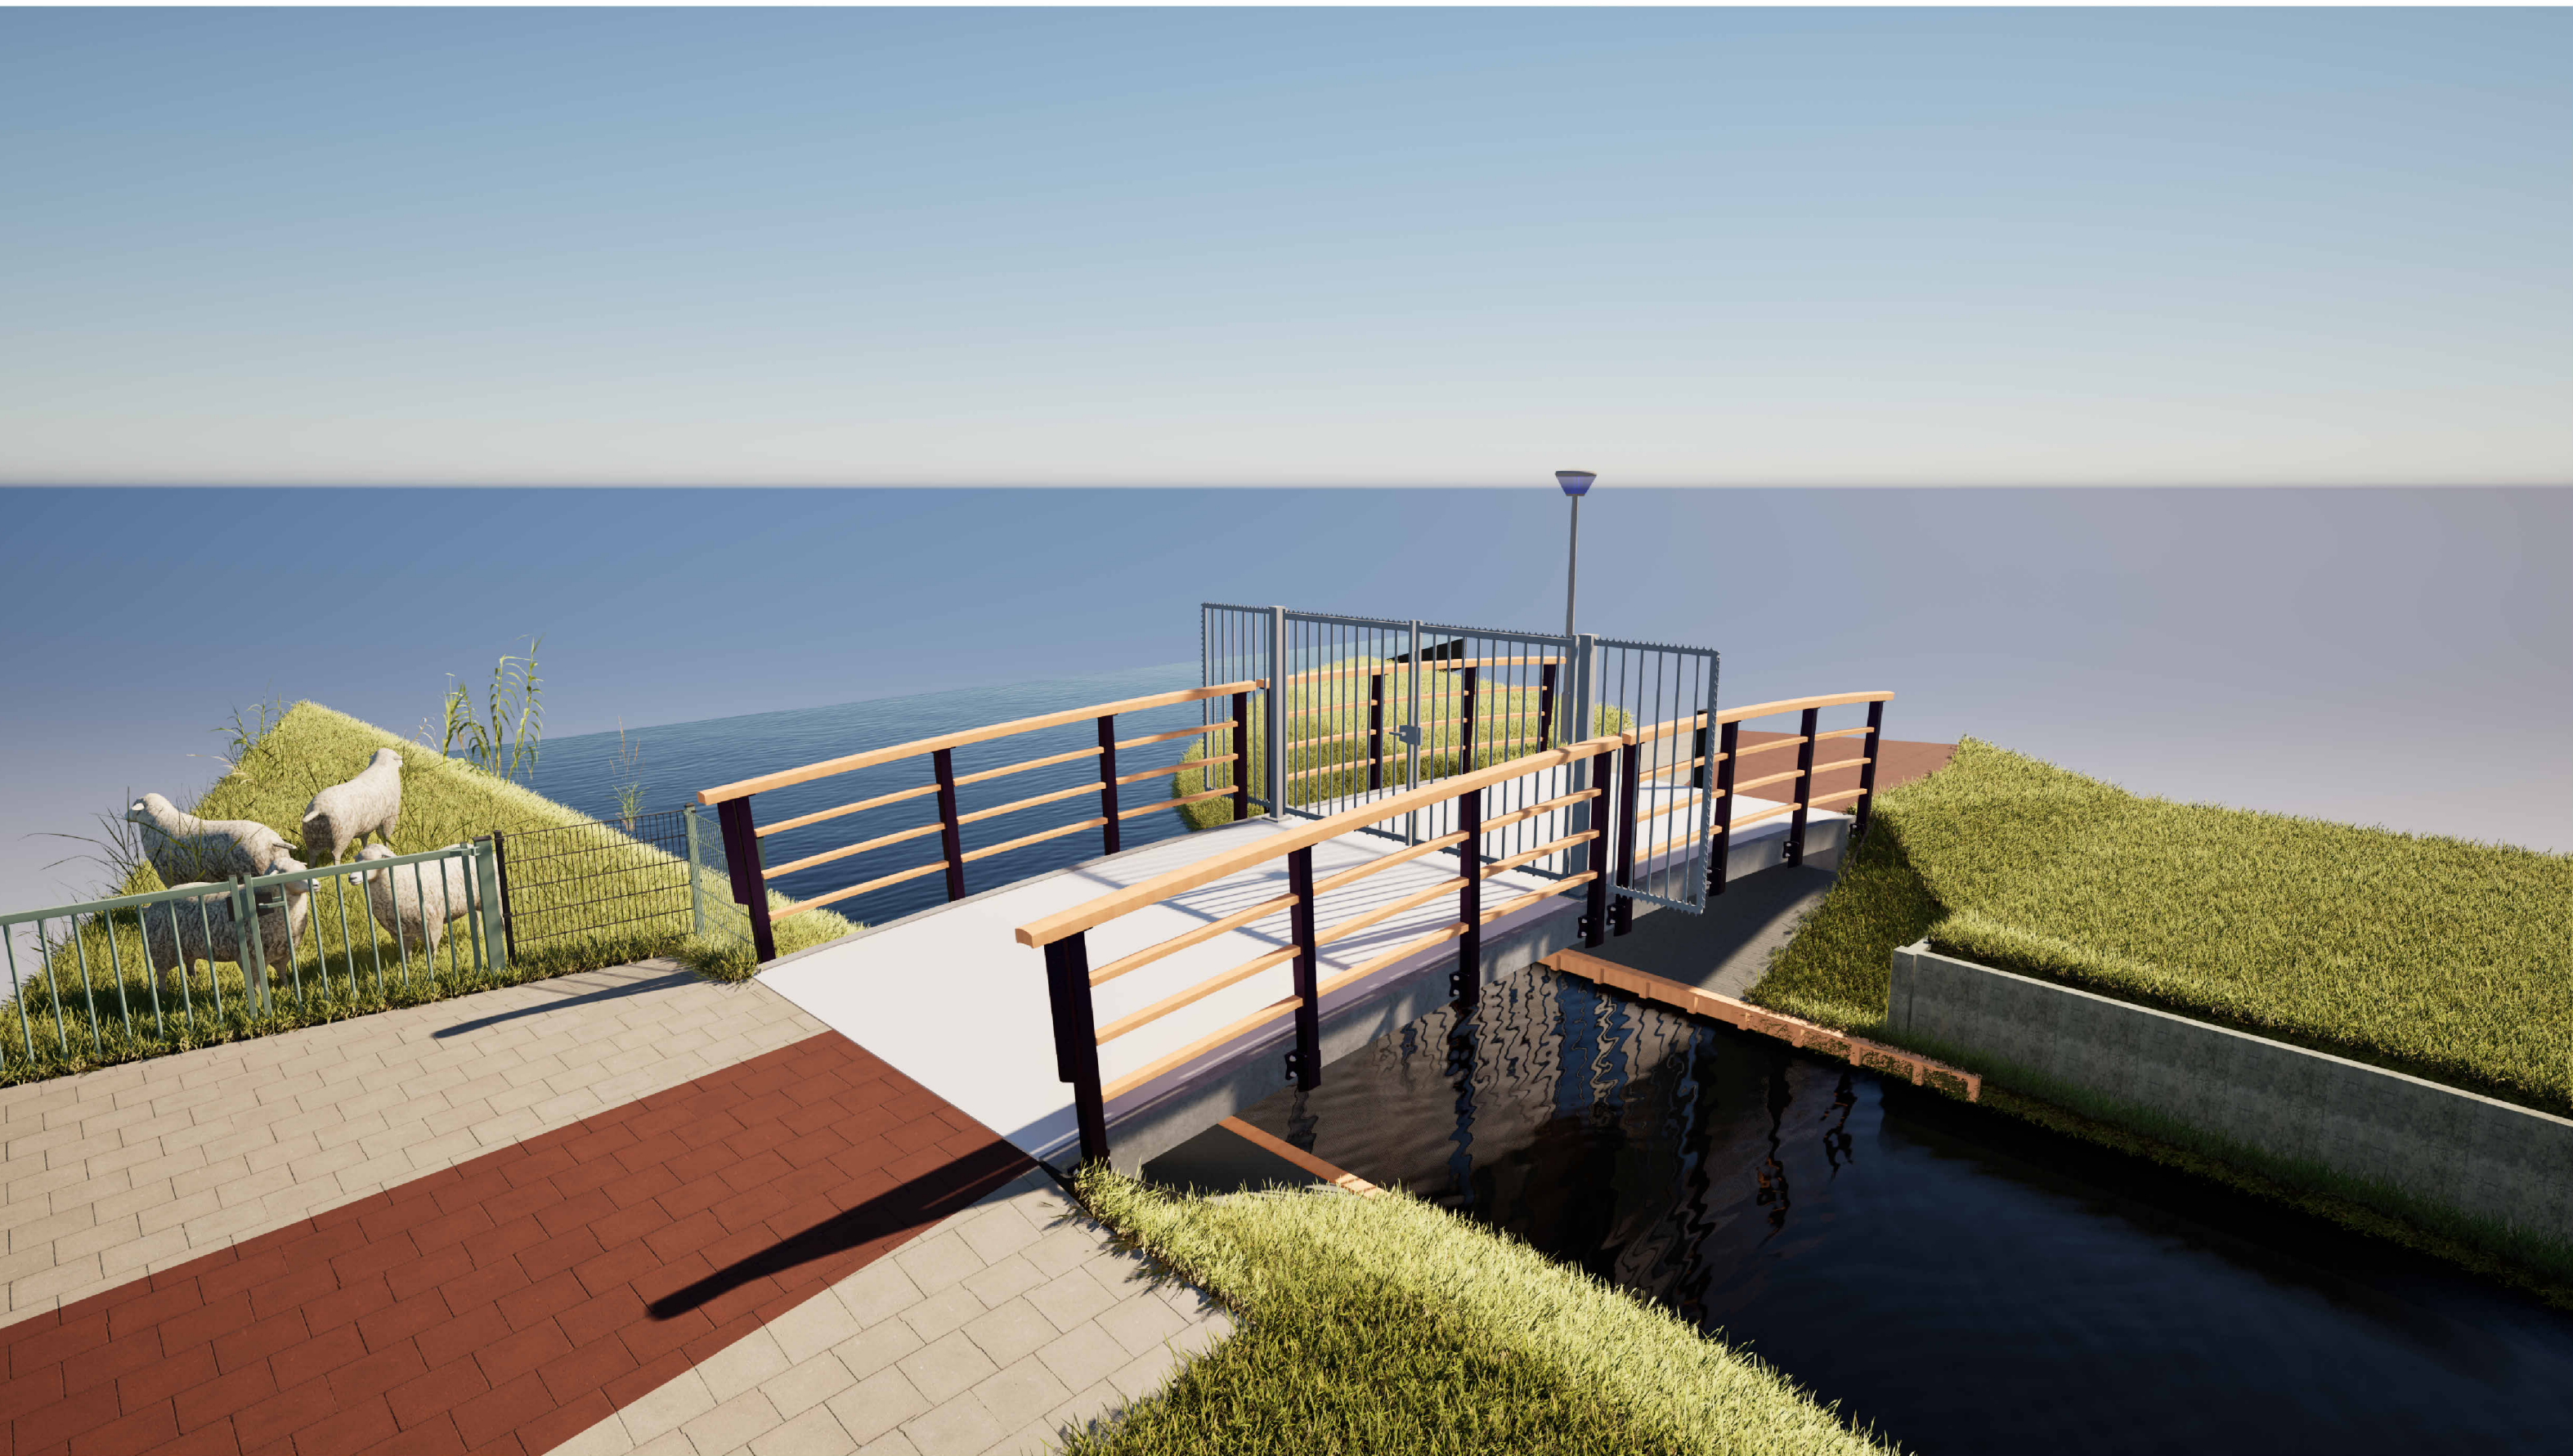

3D visualisatie

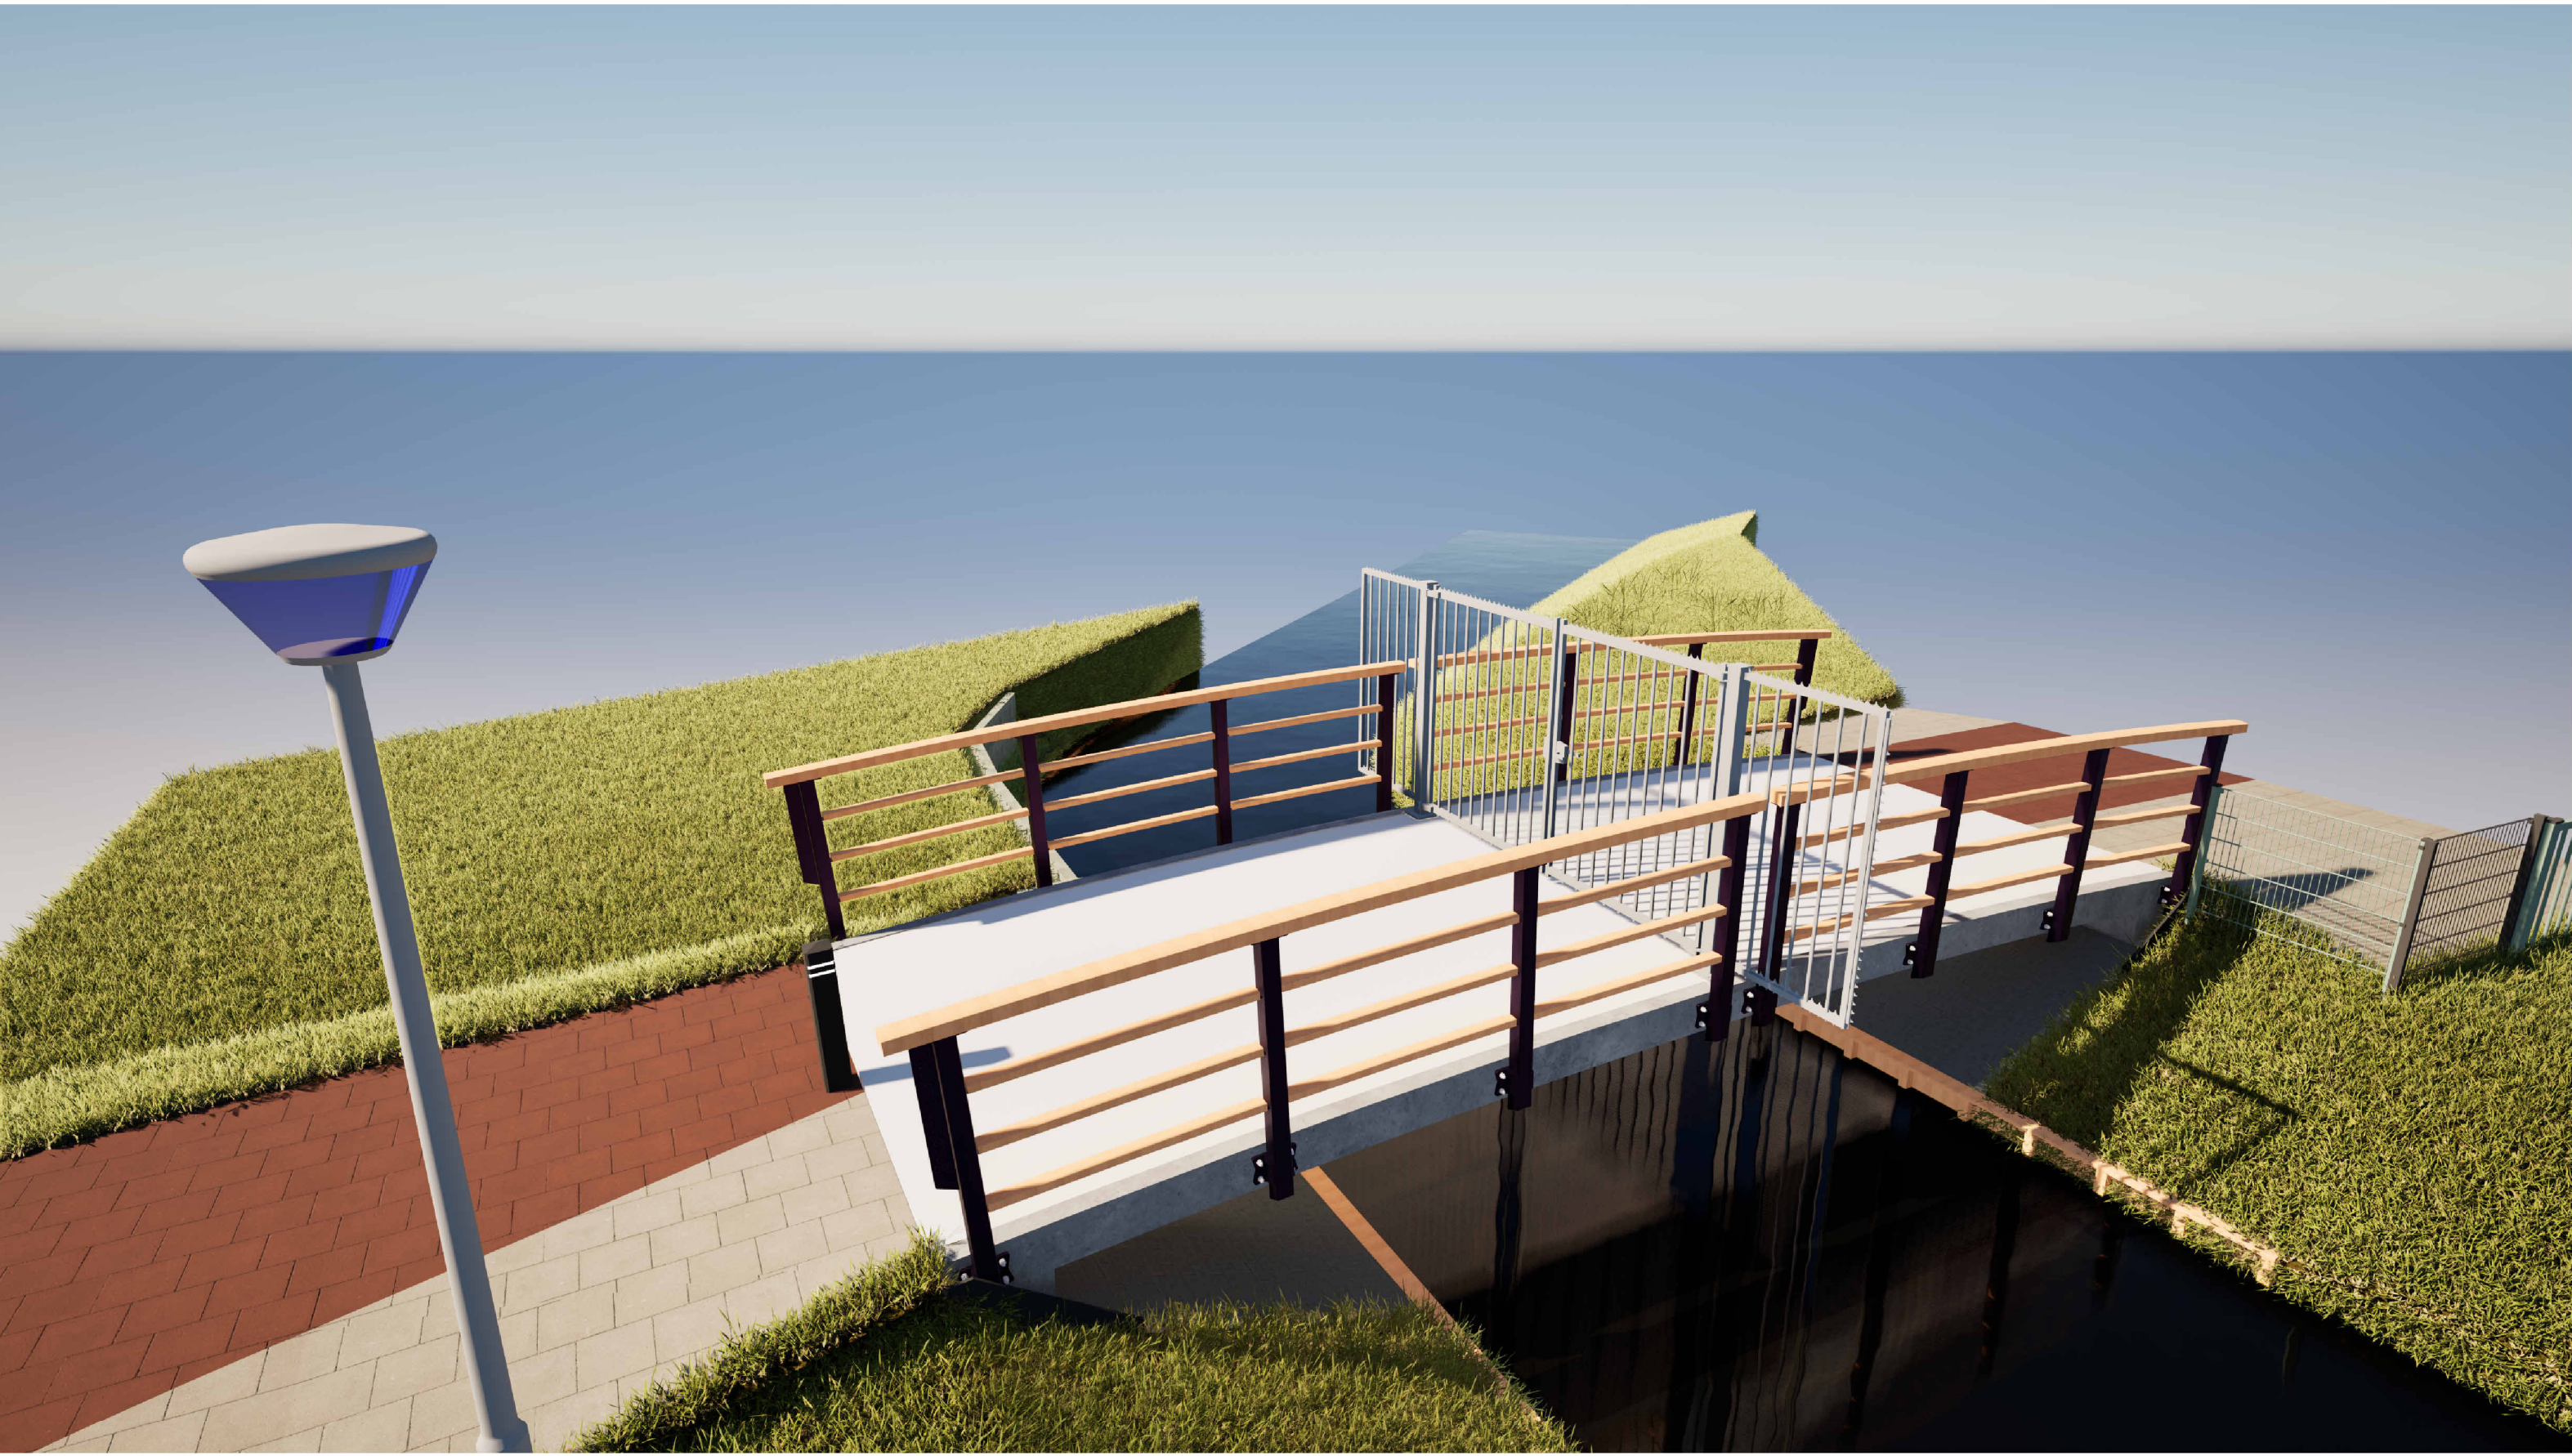

3D visualisatie

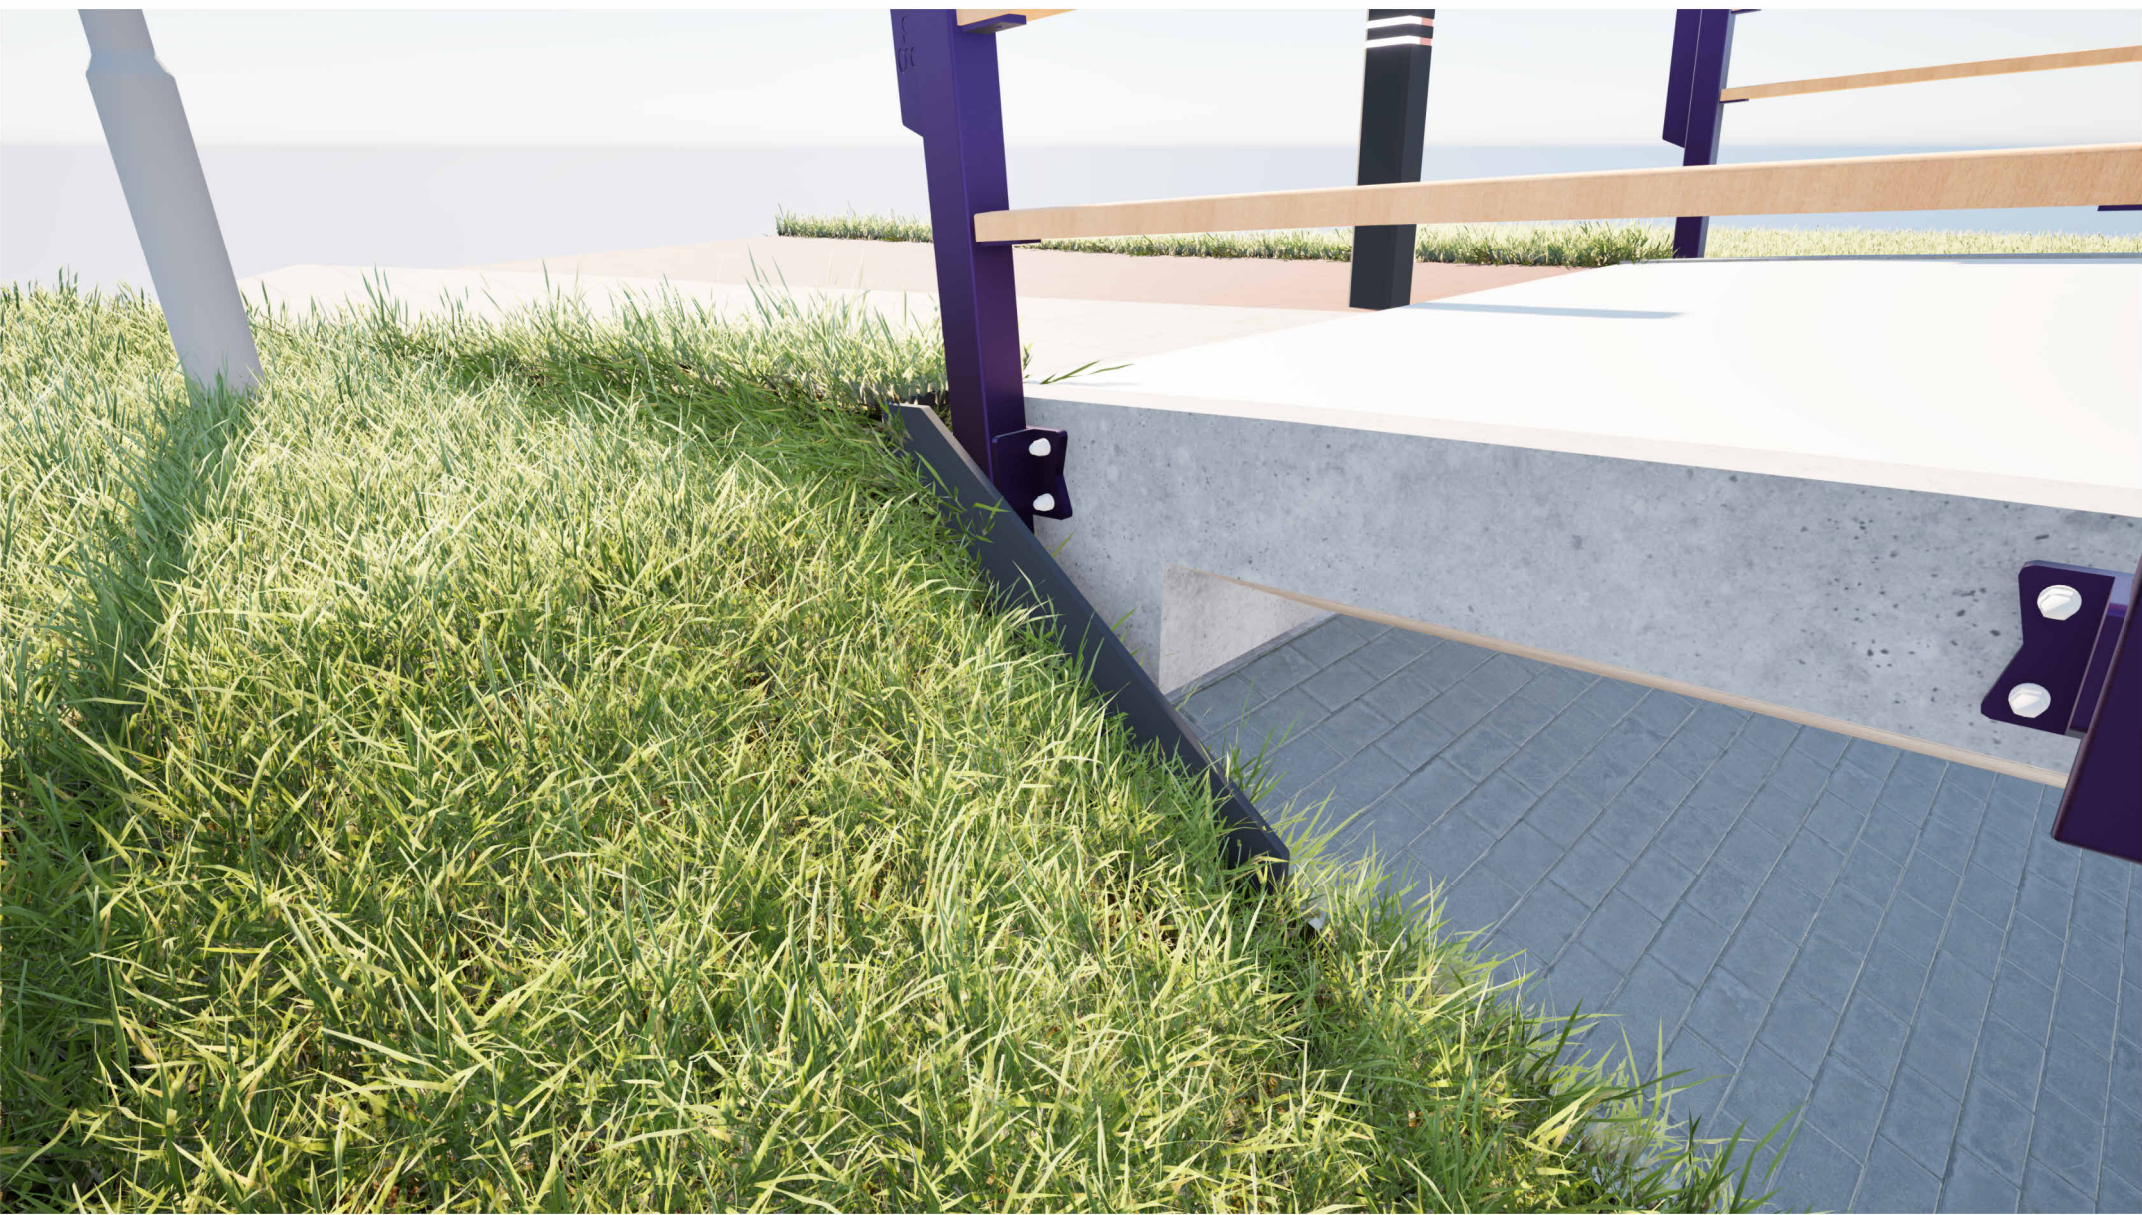

3D visualisatie grondkering

Opmerkingen

- Maten in millimeters
- Hoogtematen in meters t.o.v. N.A.P.

V02	08-06-2026	Diverse wijzigingen	JB	JN
V01	07-05-2026	Eerste uitgave	JB	JN
Versie	Datum	Wijziging	Getekend	Gecontroleerd

Opdrachtgever	Gemeente Moerdijk	  Wiedijk 20 Moerdijk 4842 Telefoon 0110-2000000 info@moerdijk.nl www.moerdijk.nl	
Opdrachtnemer	De Kuiper Infrabouw		
Project	Moerdijk, 2 locaties bruggen		
		Onderdeel	Nieuwe infra Beukenlaan