


leggen van leidingen in en nabij comp. kering DWK00570

thv Blokdiijk Moerdijk

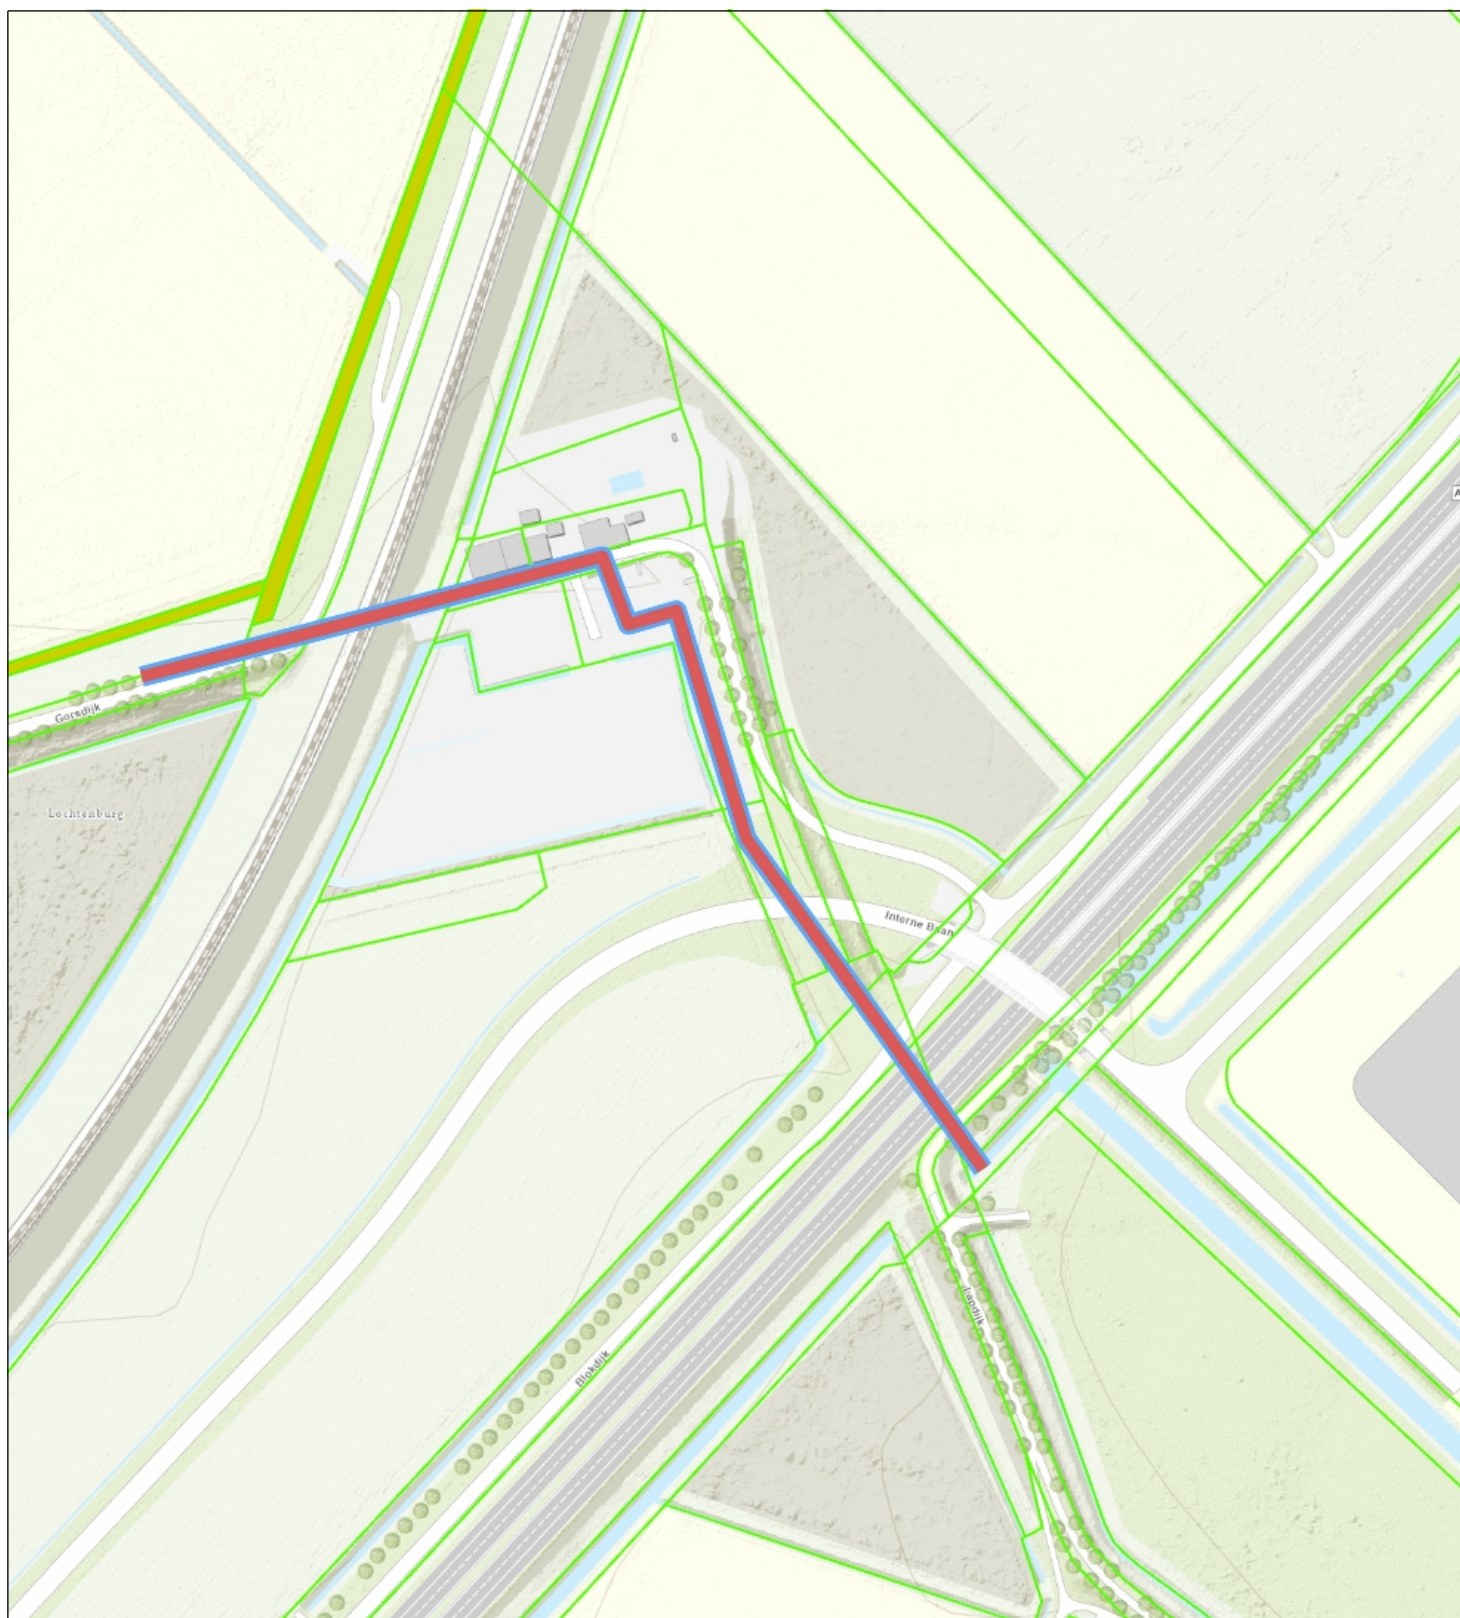

- Percelen
- Eigendom waterschap
- Topo



Waterschap
Brabantse Delta

Naam/Proces:
06521043426-B

Datum: 15-07-2026

Formaat: A4

Schaal: 1:3,000

