


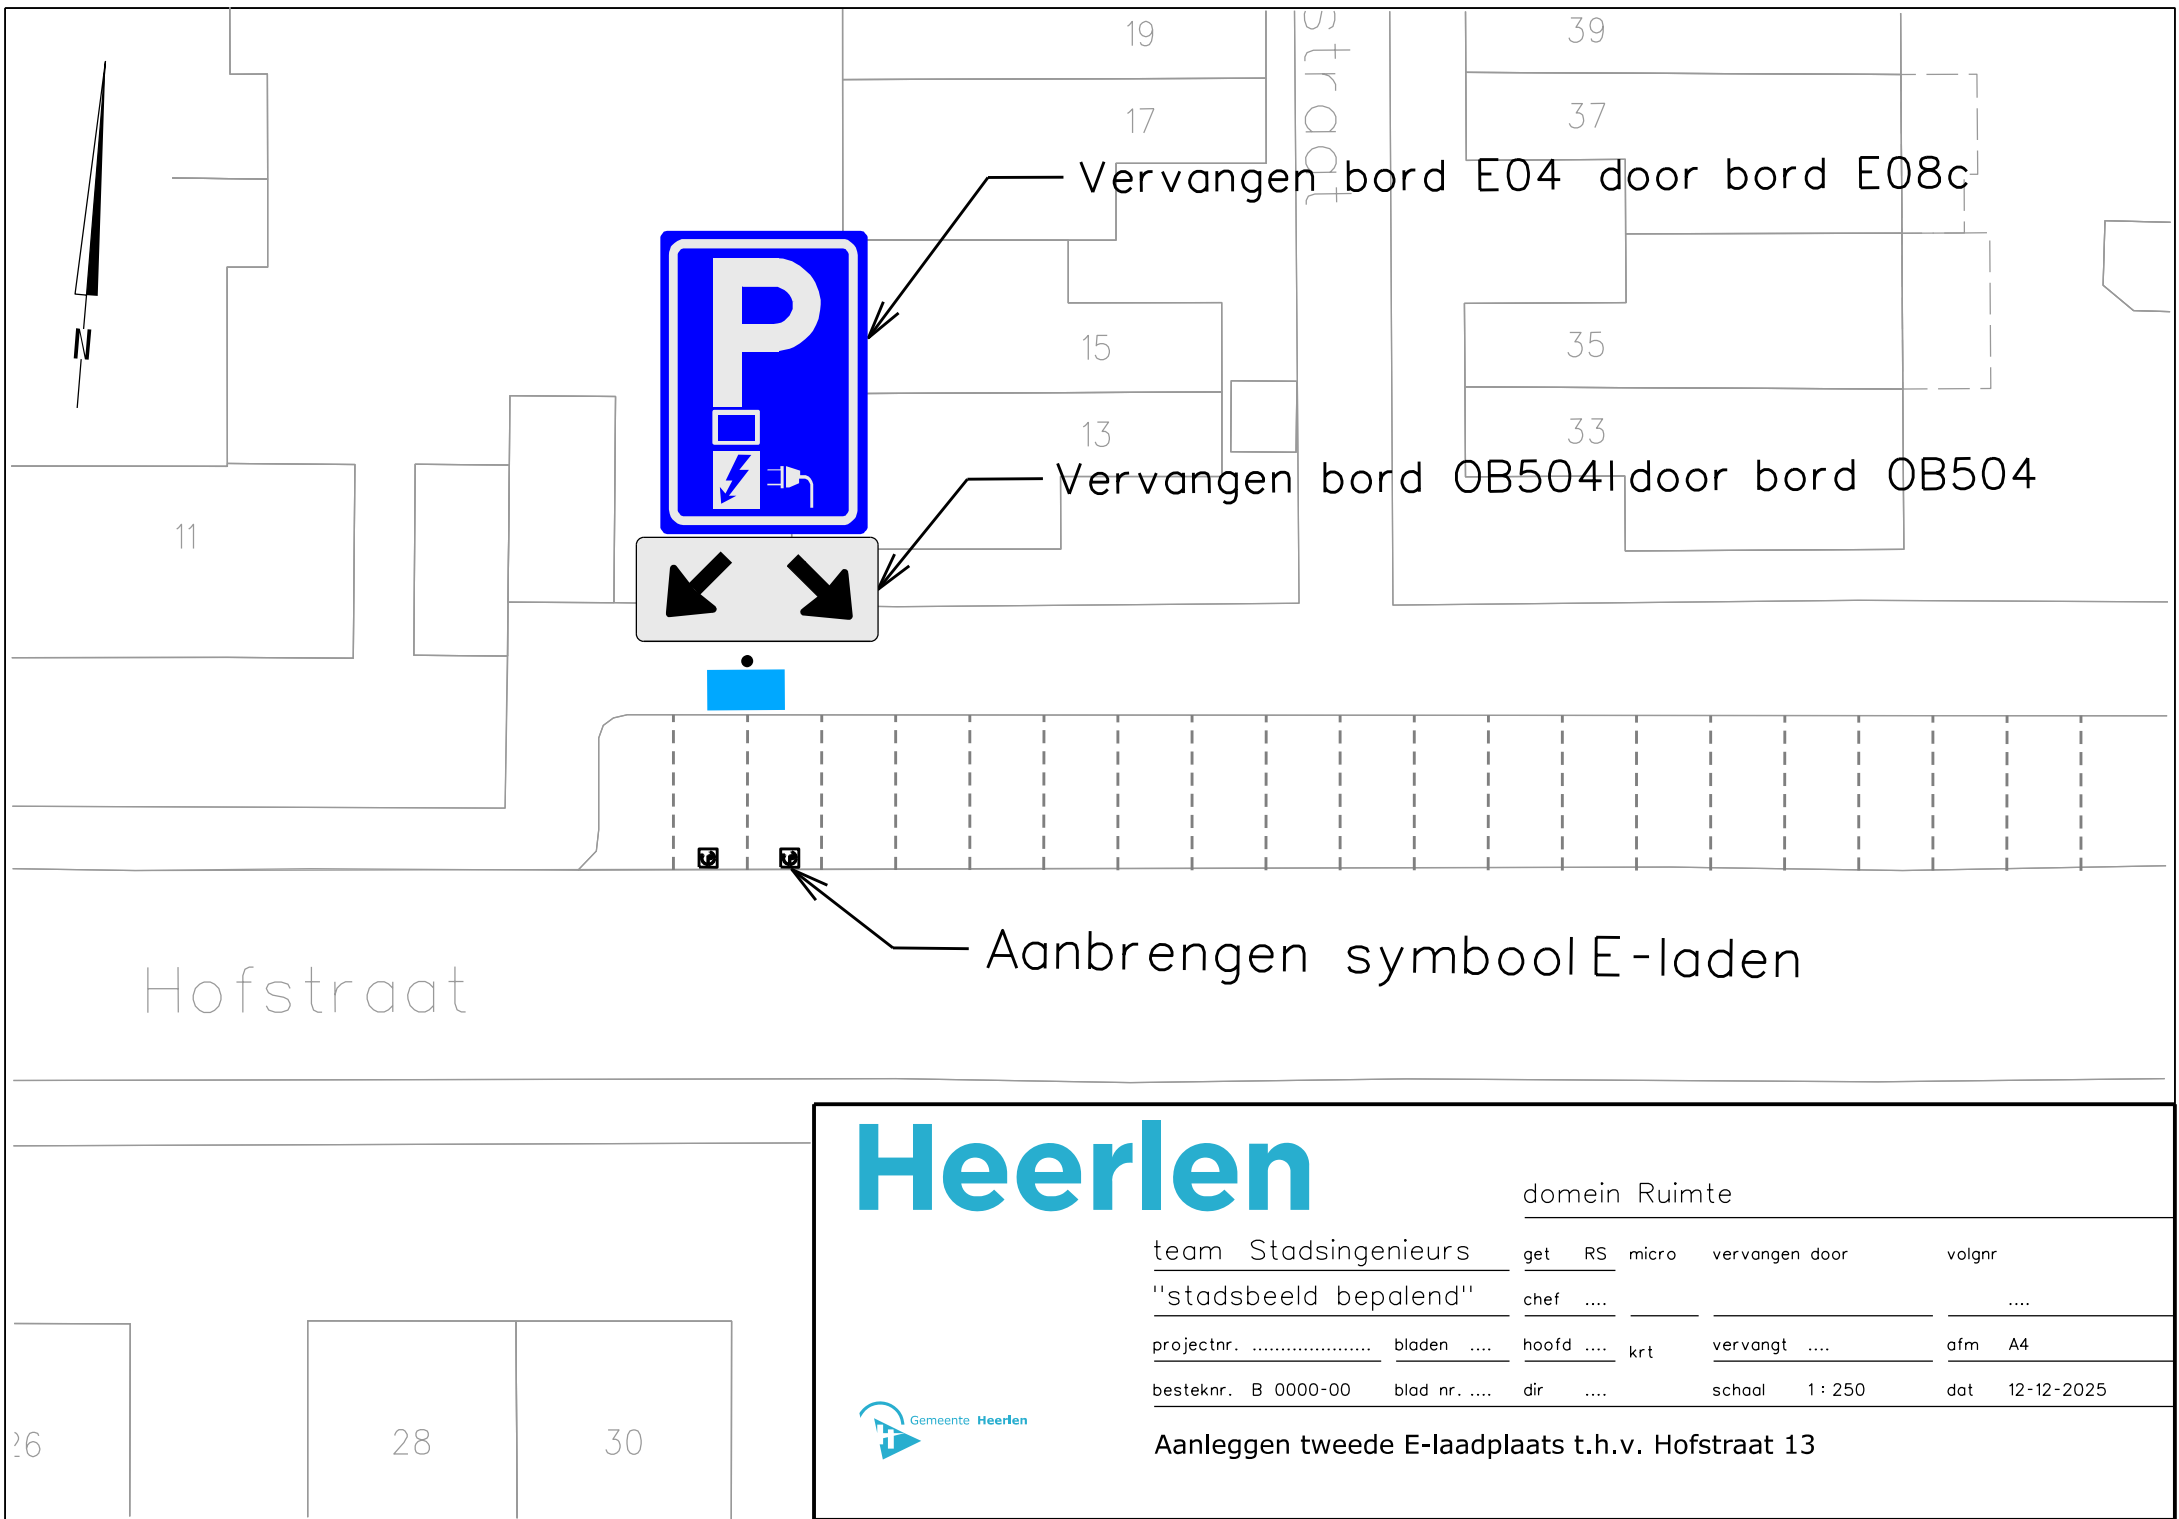

Heerlen

domein Ruimte

team Stadsingenieurs	get RS	micro	vervangen door	volgnr
"stadsbeeld bepalend"	chef			
projectnr.	bladen	hoofd	krt	vervangt
besteknr. B 0000-00	blad nr.	dir	schaal 1 : 250	ofm A4
			dat 12-12-2025	



Aanleggen tweede E-laadplaats t.h.v. Hofstraat 13