


Coördinaten nieuw station: Z-waarde Huidige maaiveld is toekomstig maaiveld

Hoekpunt 1: X = 103060.33 Y = 467175.21 Hoekpunt 2: X = 103060.90 Y = 467172.47

Hoekpunt 3: X = 103063.62 Y = 467173.04 Hoekpunt 4: X = 103063.05 Y = 467175.78

In eigendom te verkrijgen 21,8 m² grond Kadastro grens

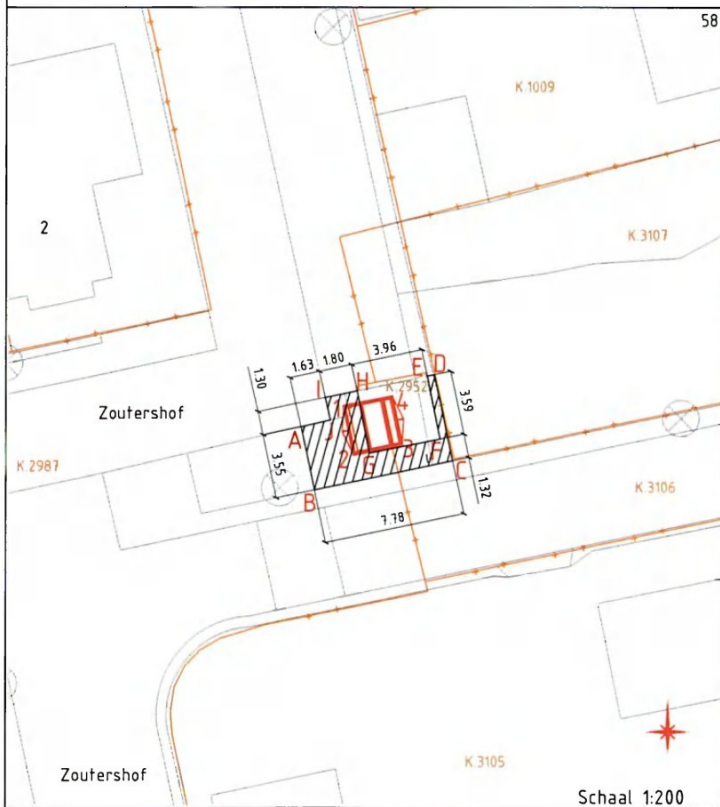

Kad. gemeente Alkemade Sectie K Perceel: 2987 + 3106 (ged.)

Coördinaten grond:

Hoekpunt A: X = 103058.02 Y = 467174.02 Hoekpunt B: X = 103058.75 Y = 467170.55

Hoekpunt C: X = 103066.36 Y = 467172.15 Hoekpunt D: X = 103065.36 Y = 467176.95

Hoekpunt E: X = 103064.97 Y = 467176.88 Hoekpunt F: X = 103065.67 Y = 467173.35

Hoekpunt G: X = 103061.77 Y = 467172.58 Hoekpunt H: X = 103061.08 Y = 467176.04

Hoekpunt I: X = 103059.33 Y = 467175.66 Hoekpunt J: X = 103059.61 Y = 467174.39



Datum

Paraaf eigenaar

Datum

Paraaf Lander

Zoutershof \ Roelofarendveen
Behuizing nr. 0 203 551
Stationstekening ZOUTERSHOF 2 / AKA Medium

Beheerkaart

Datum 16-12-2025

Status Voorbereiding

Schaal 1:200

Discipline E-LS E-NIS

Blad nr 1:2 Formaat A3

CS nr 3182606

Regio IPZ

Caso nr 0318450

Lander

onderdeel van ailiander

Gemeente Kaag en Braassem

Get

Get

Get

Get

Get

Datum 16-12-2025

Datum

Datum

Datum

Datum

Tel nr 06-