


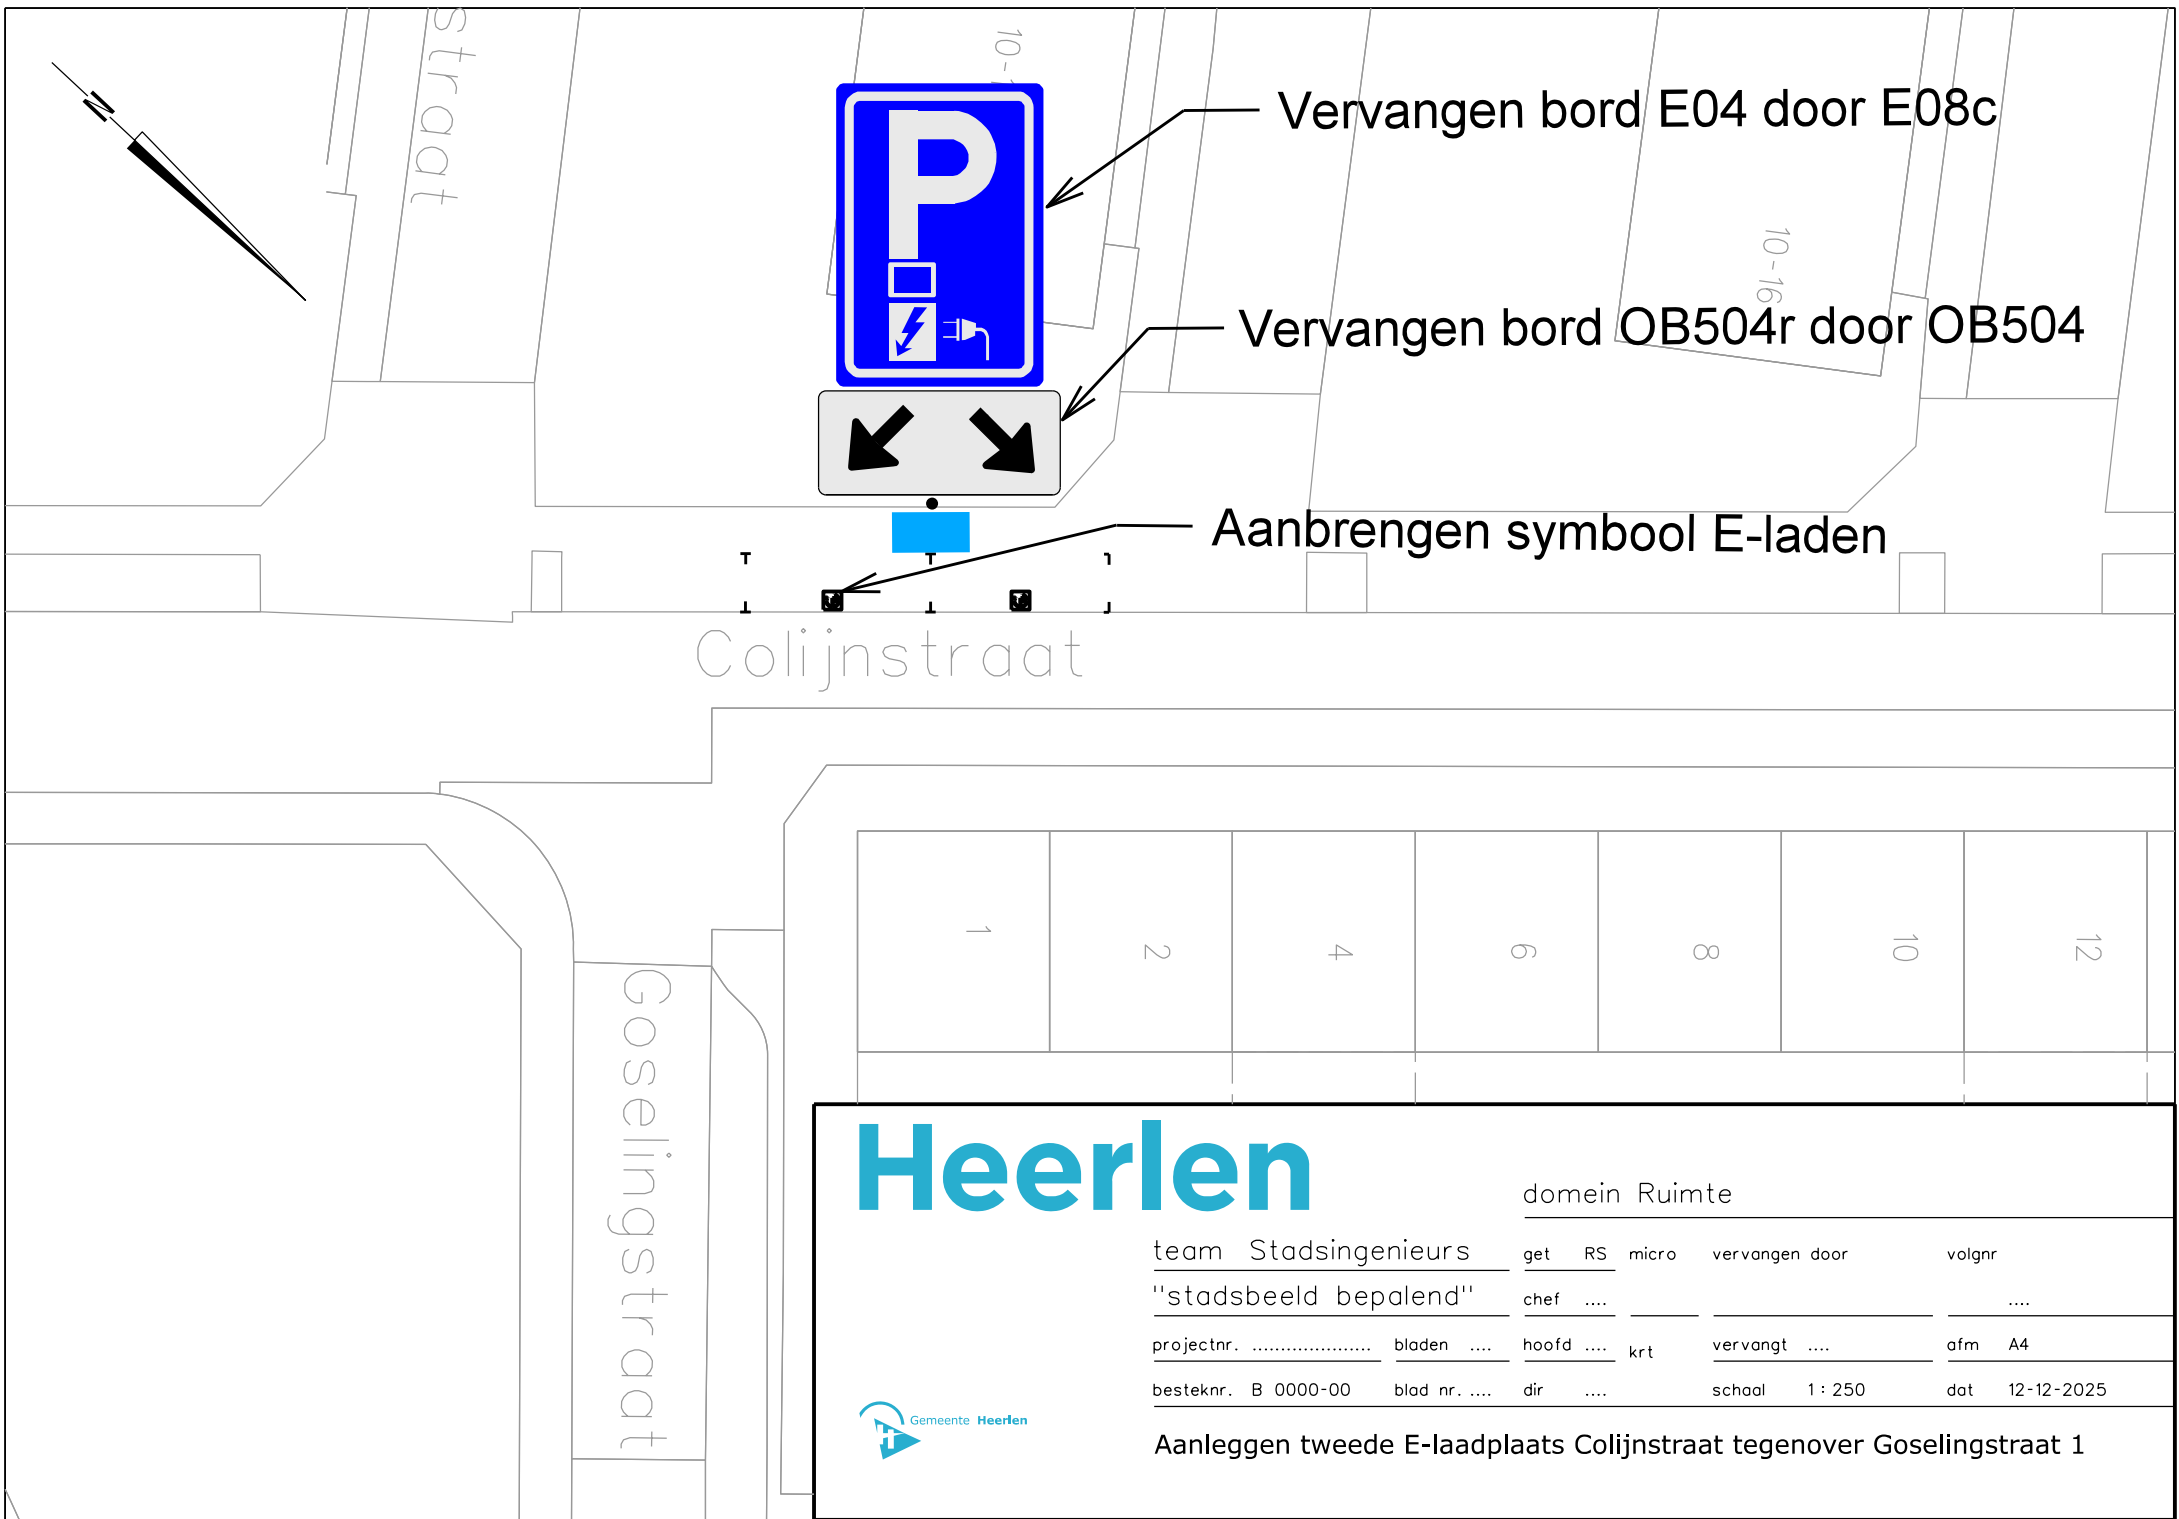

Heerlen

domein Ruimte

team Stadsingenieurs	get	RS	micro	vervangen door	volgnr
"stadsbeeld bepalend"	chef				
projectnr.	bladen		hoofd		krt
			vervangt		ofm A4
besteknr. B 0000-00	blad nr.		dir		schaal 1 : 250
					dat 12-12-2025



Aanleggen tweede E-laadplaats Colijnstraat tegenover Goselingsstraat 1