


leggen van kabels in compartimenteringskering DWK00570

thv Blokdijk 3 in Moerdijk

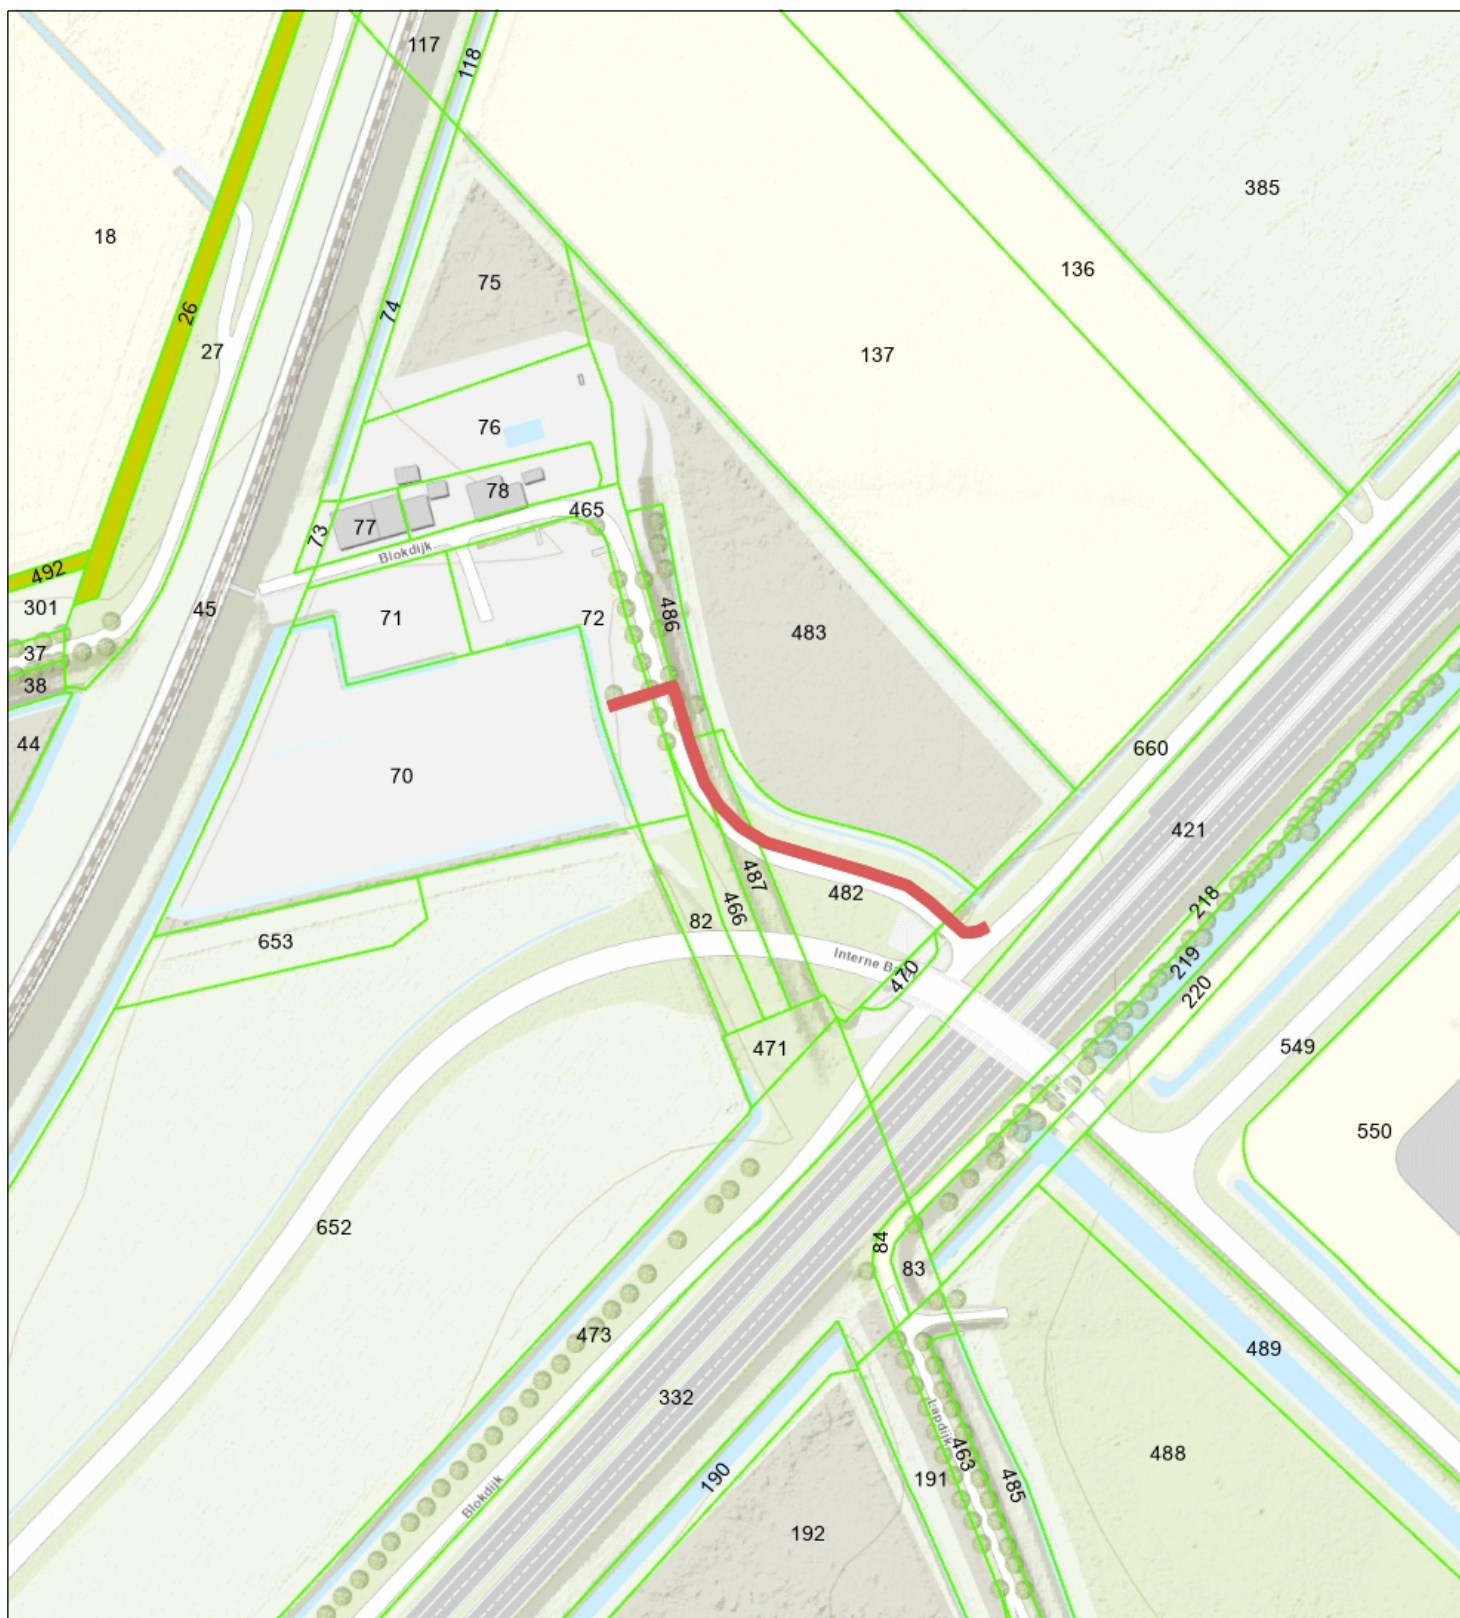

- Percelen
- Eigendom waterschap
- Topo



Waterschap
Brabantse Delta

Naam/Proces:
06521044106-B

Datum: 09-07-2026

Formaat: A4

Schaal: 1:2,500

