


Z-Waarde: Huidig maaiveld is toekomstig maaiveld

Coördinaten nieuw station

Hoekpunt 1:	X=105137.05	Y=491546.68	Hoekpunt 2:	X=105139.22	Y=491547.29
Hoekpunt 3:	X=105140.02	Y=491544.42	Hoekpunt 4:	X=105137.84	Y=491543.81

 In opstal te verkrijgen 23 m² grond


 Kadaster grens

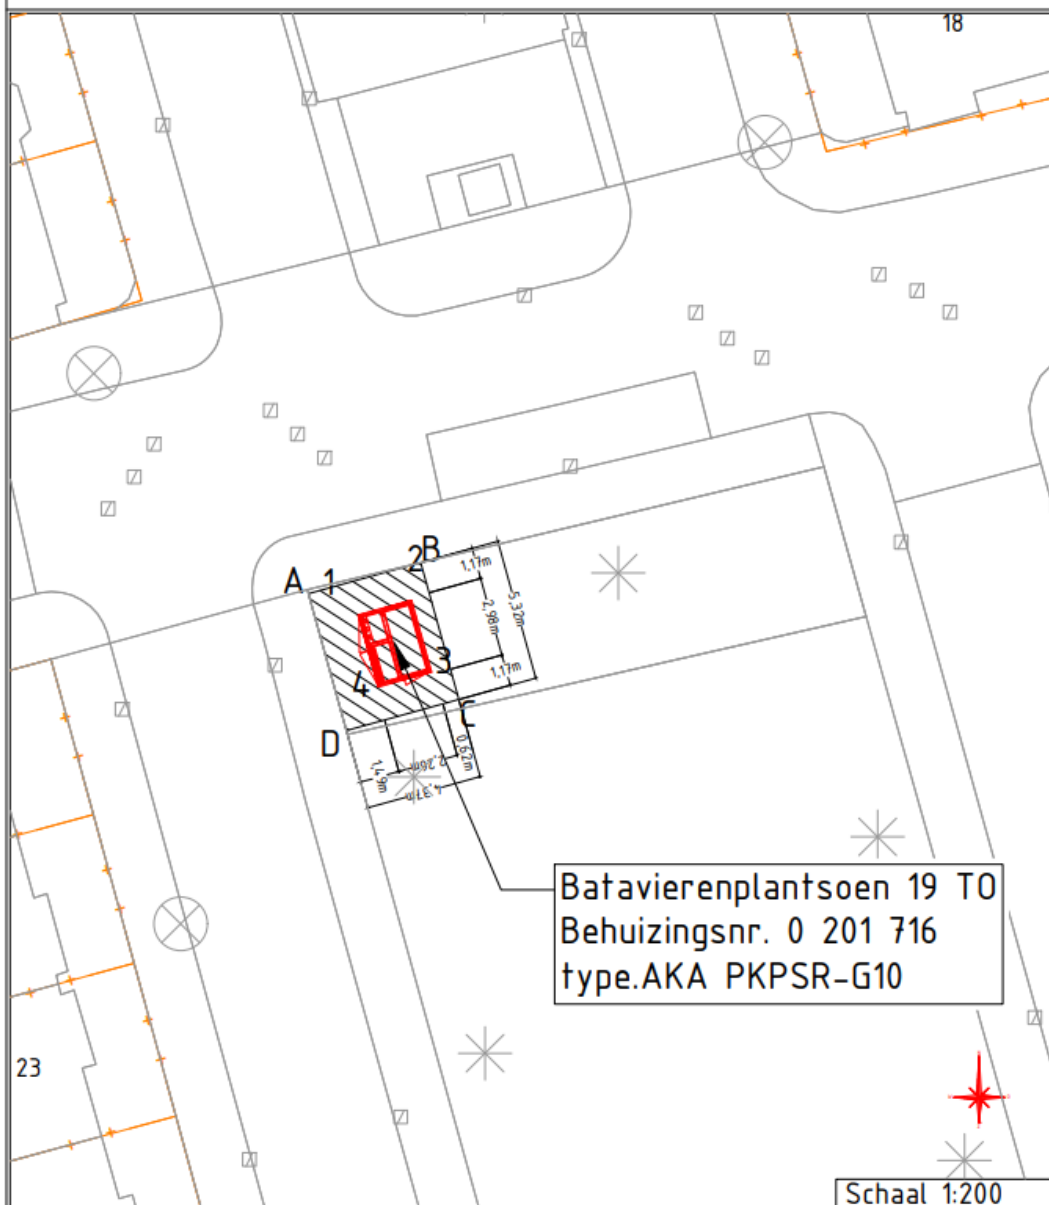

Kadastrale Gemeente: Schoten, Sectie: B, Perceel: 19021

Coördinaten grond

Hoekpunt A:	X=105135.30	Y=491547.41	Hoekpunt B:	X=105139.51	Y=491548.58
Hoekpunt C:	X=105140.93	Y=491543.45	Hoekpunt D:	X=105136.72	Y=491542.29

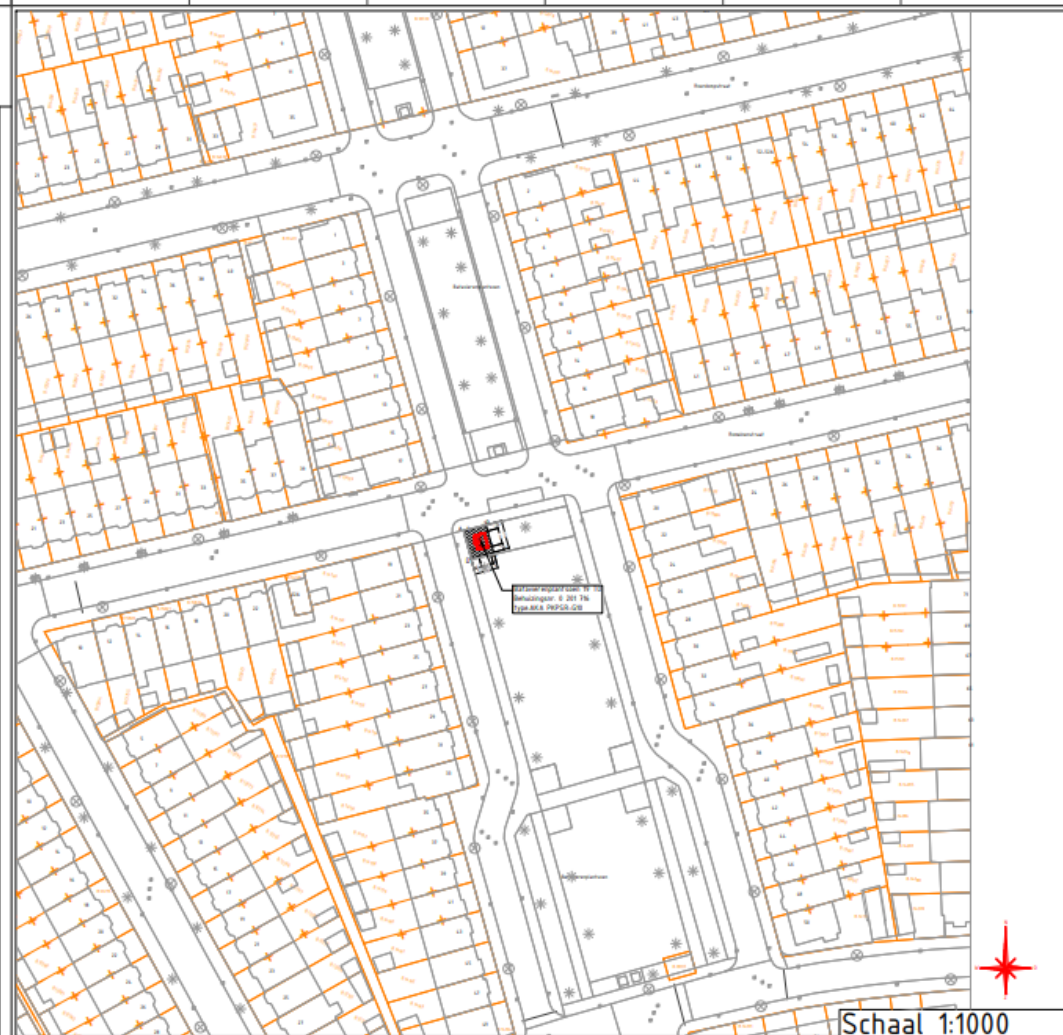

Batavierenplantsoen \ Haarlem
Behuizing nr. 0 201 716
Stationstekening Batavierenplantsoen 19 TO / AKA PKPSR-G10

liander
energiebedrijf van de overheid

Gemeente: Haarlem

Get. : _____

Wijz. A :

Wijz. B :

Wijz. C :

Engineer :

Datum: 22-06-2026

Datum: _____

Datum: _____

Datum: _____

Tel. nr :

Beheerkaart :

Datum : 7-5-2025

Status : Voorbereiding

Schaal : 1:200/1:1000

Discipline : E-LS/E-MS

Blad nr: 1/2 Formaat: A3

CS nr:

Regio: NHZ & Rijnland - IPZ

Case nr: 0324689