


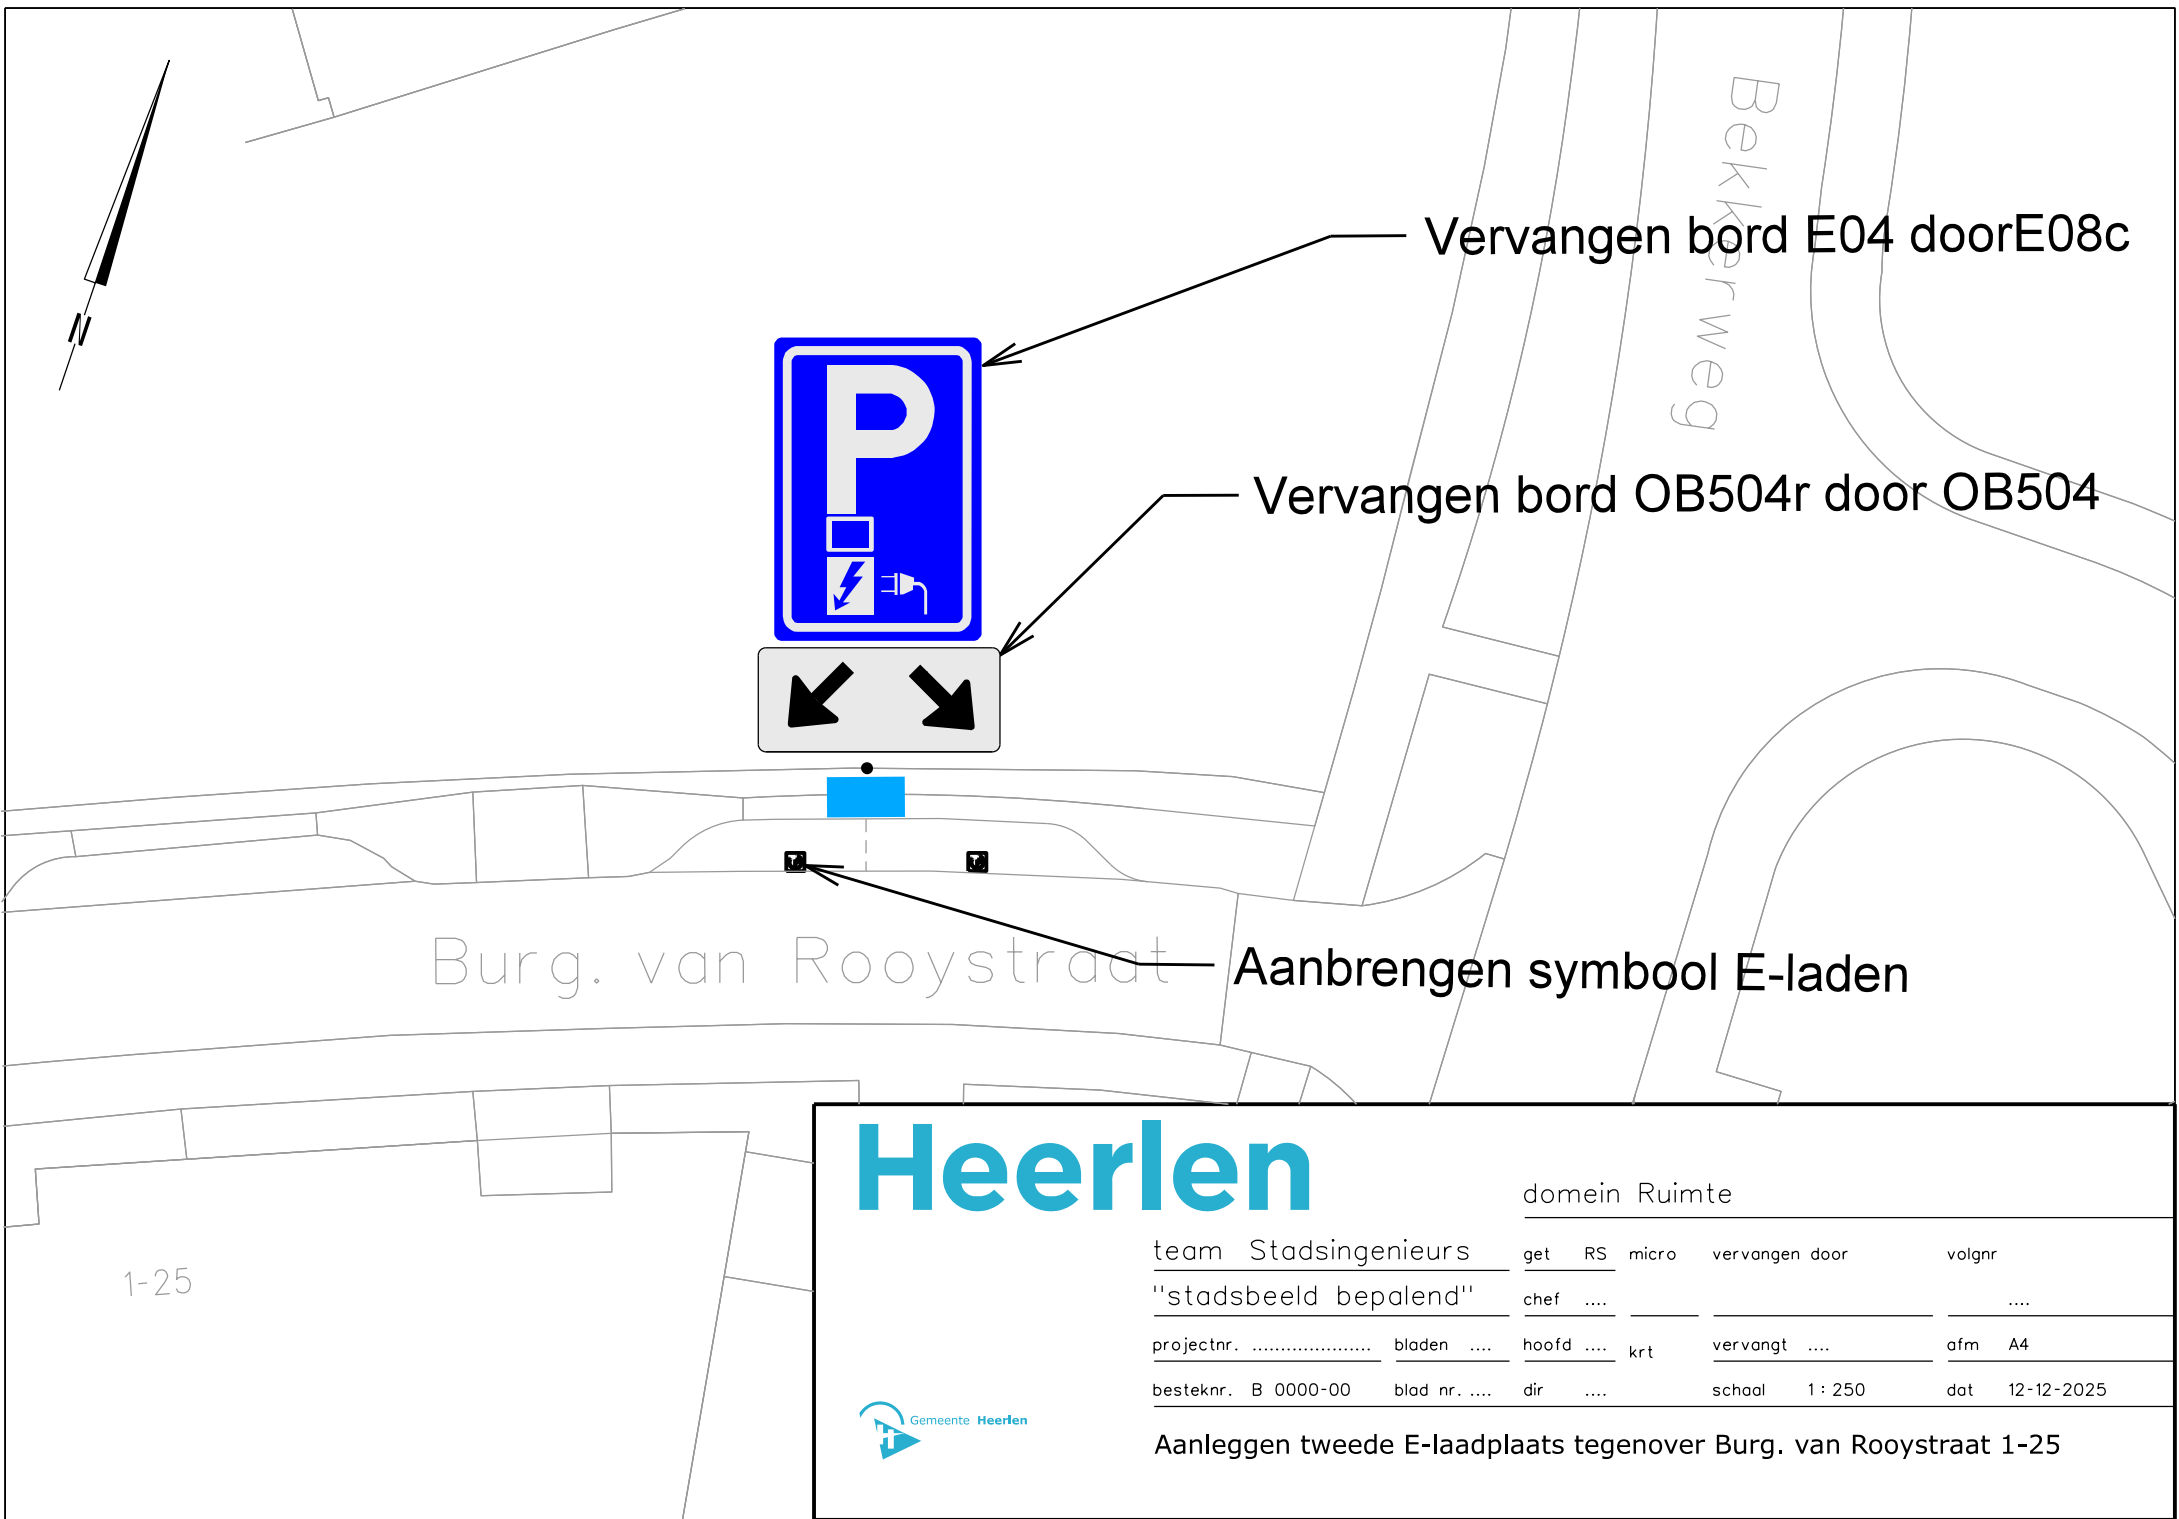

Heerlen

domein Ruimte

team Stadsingenieurs	get	RS	micro	vervangen door	volgnr
"stadsbeeld bepalend"	chef				
projectnr.	bladen		hoofd		kr
				vervangt	
besteknr. B 0000-00	blad nr.		dir		
				schaal	1 : 250
				dat	12-12-2025



Aanleggen tweede E-laadplaats tegenover Burg. van Rooystraat 1-25