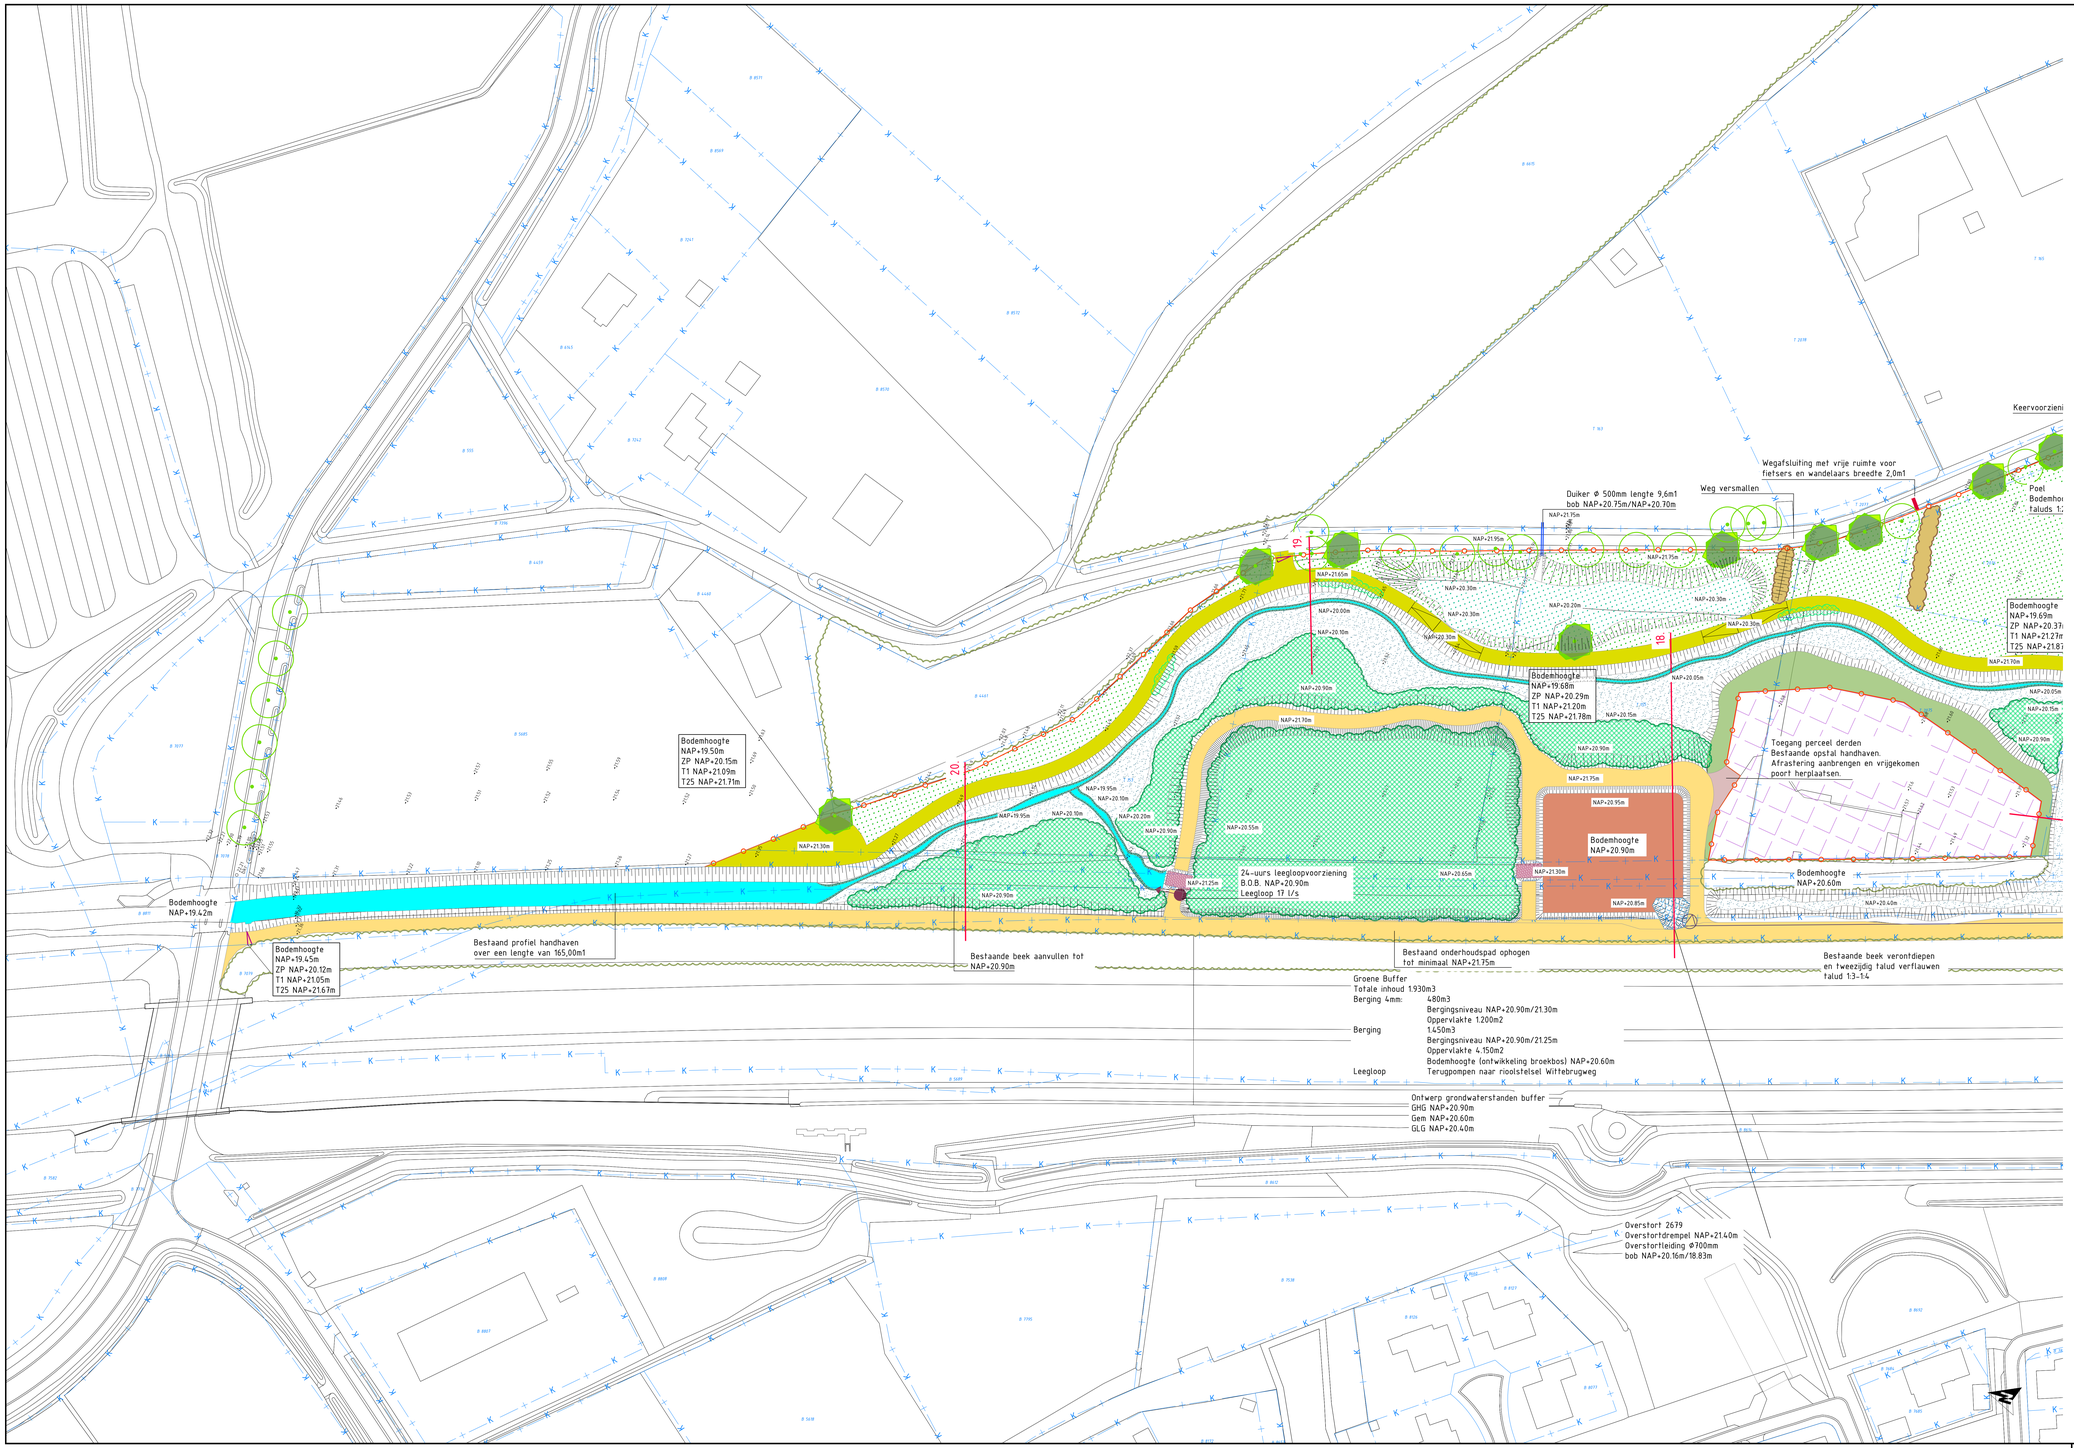

Verklaring

- Kadastrale grenzen
- Terreinmeting 8 mei 2025
- NAP+21.15m — Ontwerphoogtes
- Bestaande beplanting
- Zomerprofiel Groote Molenbeek
- Minimale afmetingen Bodembreedte 0,4m1, diepte 0,35m1 en taluds 1:2
- Moeraszone Groote Molenbeek
- Obstakelvrije zone Groote Molenbeek Breedte 5,0m1
- Toegangspad percelen derden
- Onderhoudspad, breedte 4,0m1
- Brug type nader te bepalen
- Duiker Ø500mm
- Taluds
- Groene buffer; Compartiment 4 mm berging Berging tussen GHG en hoogte interne overstort.
- Groene buffer; Compartiment berging ingericht als broekbos Berging tussen GHG en hoogte overloop 4mm berging bodemhoogte afgestemd op Gemiddelde Grondwaterstand
- Groene buffer; Instroomvoorziening Betonvoorziening
- Groene buffer; overlaatvoorziening Uitgevoerd in Basaltonblokken of grasbetonblokmatten
- Groene buffer; 24-uurs leegloopvoorziening
- Groene buffer; retourpomp 4mm berging persleiding HDPE
- Broekbos Bodemhoogte 0,20-0,30m1 hoger dan T:1 waterpeil
- Loofbos Bos boven de GHG
- Houtwal / -singel
- Struweelbeplanting
- Grasland
- Vochtig kruidenrijk grasland (terreinverlaging) Bodemhoogte tot 0,10m1 boven GHG
- Ruigte Bodemhoogte 0,30m1 onder bestaand maaiveld
- Bestaande boom / Te planten boom
- Wandelpad, breedte 1.50m1 Instandhouding middels maaibeheer
- Toegangspoort/klappoortje
- Afrastering
- Inmeting populieren 22-01-2026

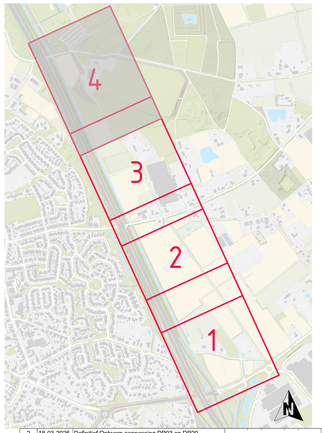

Versie	Datum	Omschrijving	Opsteller	Par.	Verificatie	Par.	Validatie	Par.
2	18-03-2026	Definitief Ontwerp aanpassing DP03 en DP20						
1	11-02-2026	Definitief Ontwerp						
0	20-01-2026							

Herinrichting beekdal Groote MolenbeekWittebrugweg

Onderdeel
Situatie blad 4

Opdrachtgever
Waterschap Limburg

Fase

Formaat
A0+1

Schaal
1: 500

Projectnummer
WSL145

Tekeningnummer
2026-0152

Behorende bij doc. nr.

Herten
Schoolstraat 8, 6045 BN Herten
Postbus 14, 6040 AA Roermond

's-Hertogenbosch
Hambakenwetering 13, 5231 DA 's-Hertogenbosch
Postbus 2006, 5202 CA 's-Hertogenbosch

088 - 3366333
info@kragten.nl
www.kragten.nl

kragten

Copyright Kragten