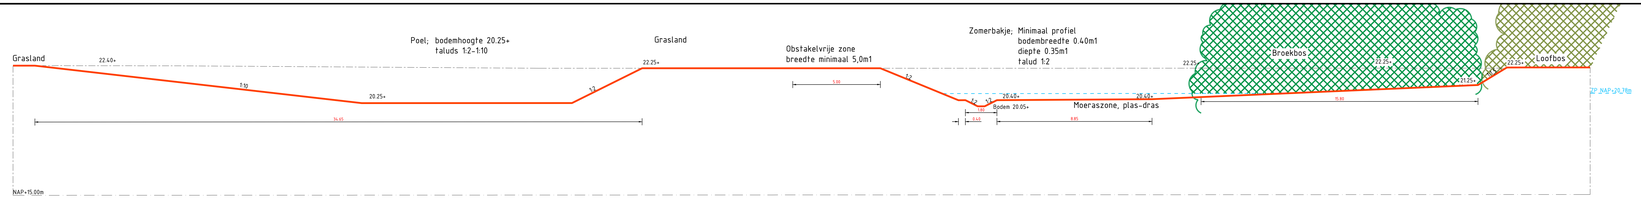

Profiel 1.
Schaal 1:100

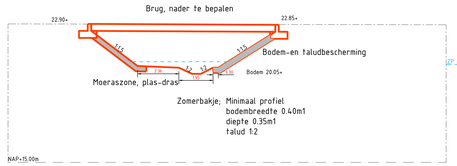

Profiel 2.
Schaal 1:100

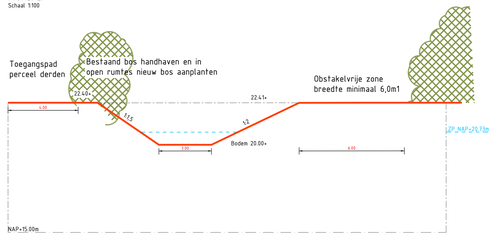

Profiel 3.
Schaal 1:100

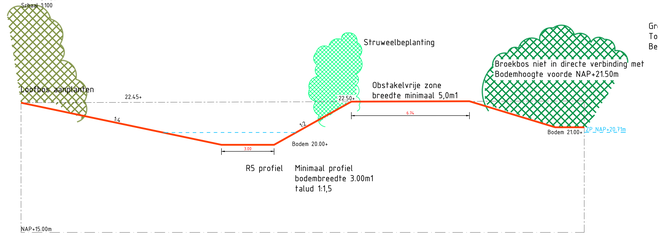

Profiel 4.
Schaal 1:100

Profiel 5.
Schaal 1:100

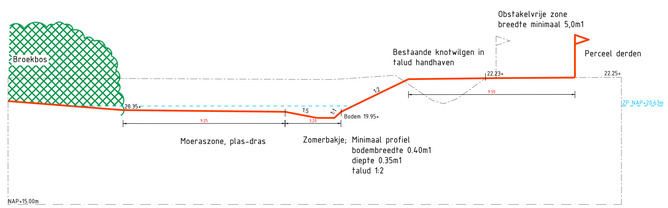

Profiel 6.
Schaal 1:100

Profiel 7.
Schaal 1:100

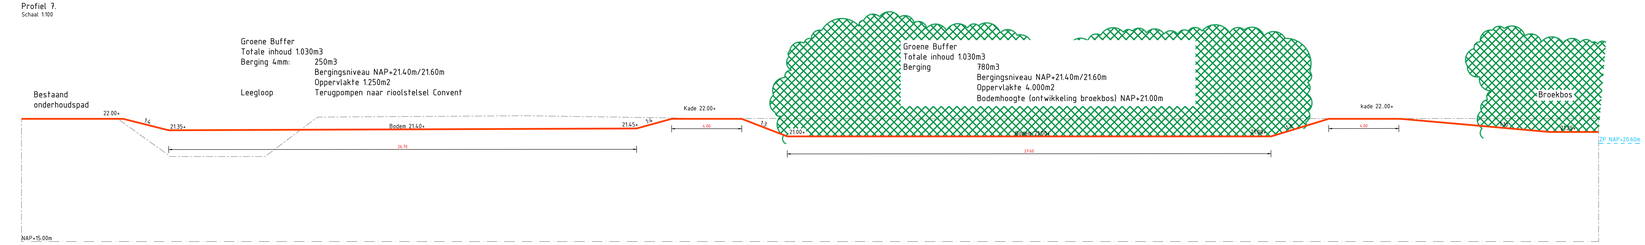

Profiel 8.
Schaal 1:100

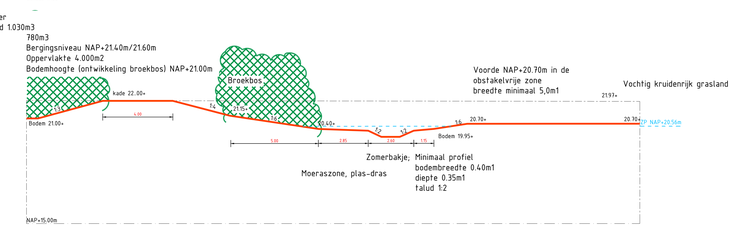

Profiel 9.
Schaal 1:100

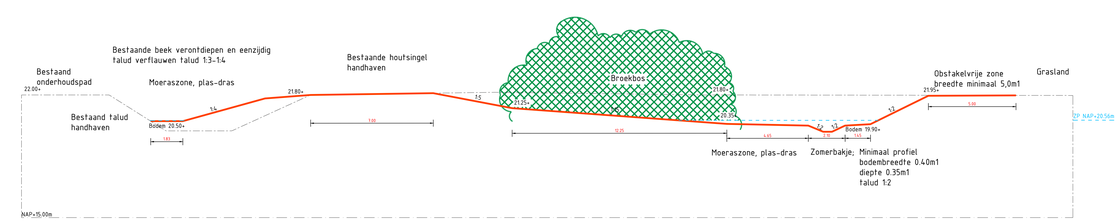

Profiel 10.
Schaal 1:100

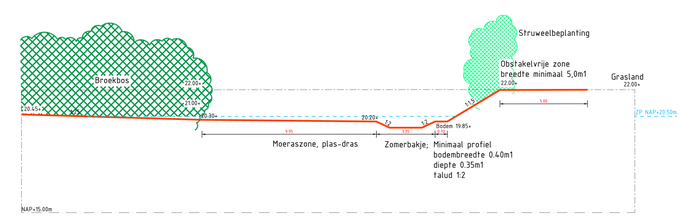

Profiel 11.
Schaal 1:100

Versie	Datum	Omschrijving	Opsteller	Par.	Verificatie	Par.	Validatie	Par.
2	18-03-2026	Definitief Ontwerp aanpassing DP03 en DP20						
1	11-02-2026	Definitief Ontwerp						
0	20-01-2026							

Herinrichting beekdal Groote MolenbeekWittebrugweg

Onderdeel
Dwarsprofielen 1-11

Opdrachtgever
Waterschap Limburg

Fase

Formaat
A0+1

Schaal
1: 100

Projectnummer
WBL145

Tekeningnummer
2026-0153

Behorende bij doc. nr.

Herten
Schoolstraat 8, 6045 BN Herten
Postbus 16, 6040 AB Roermond

te-Horlogenbosch
Hambakenwaeiberg 2-U, 5201 DS te-Horlogenbosch
Postbus 2005, 5202 CH te-Horlogenbosch

088 - 3366333
info@kragten.nl
www.kragten.nl

kragten

m 0 2 4 6 8 10