


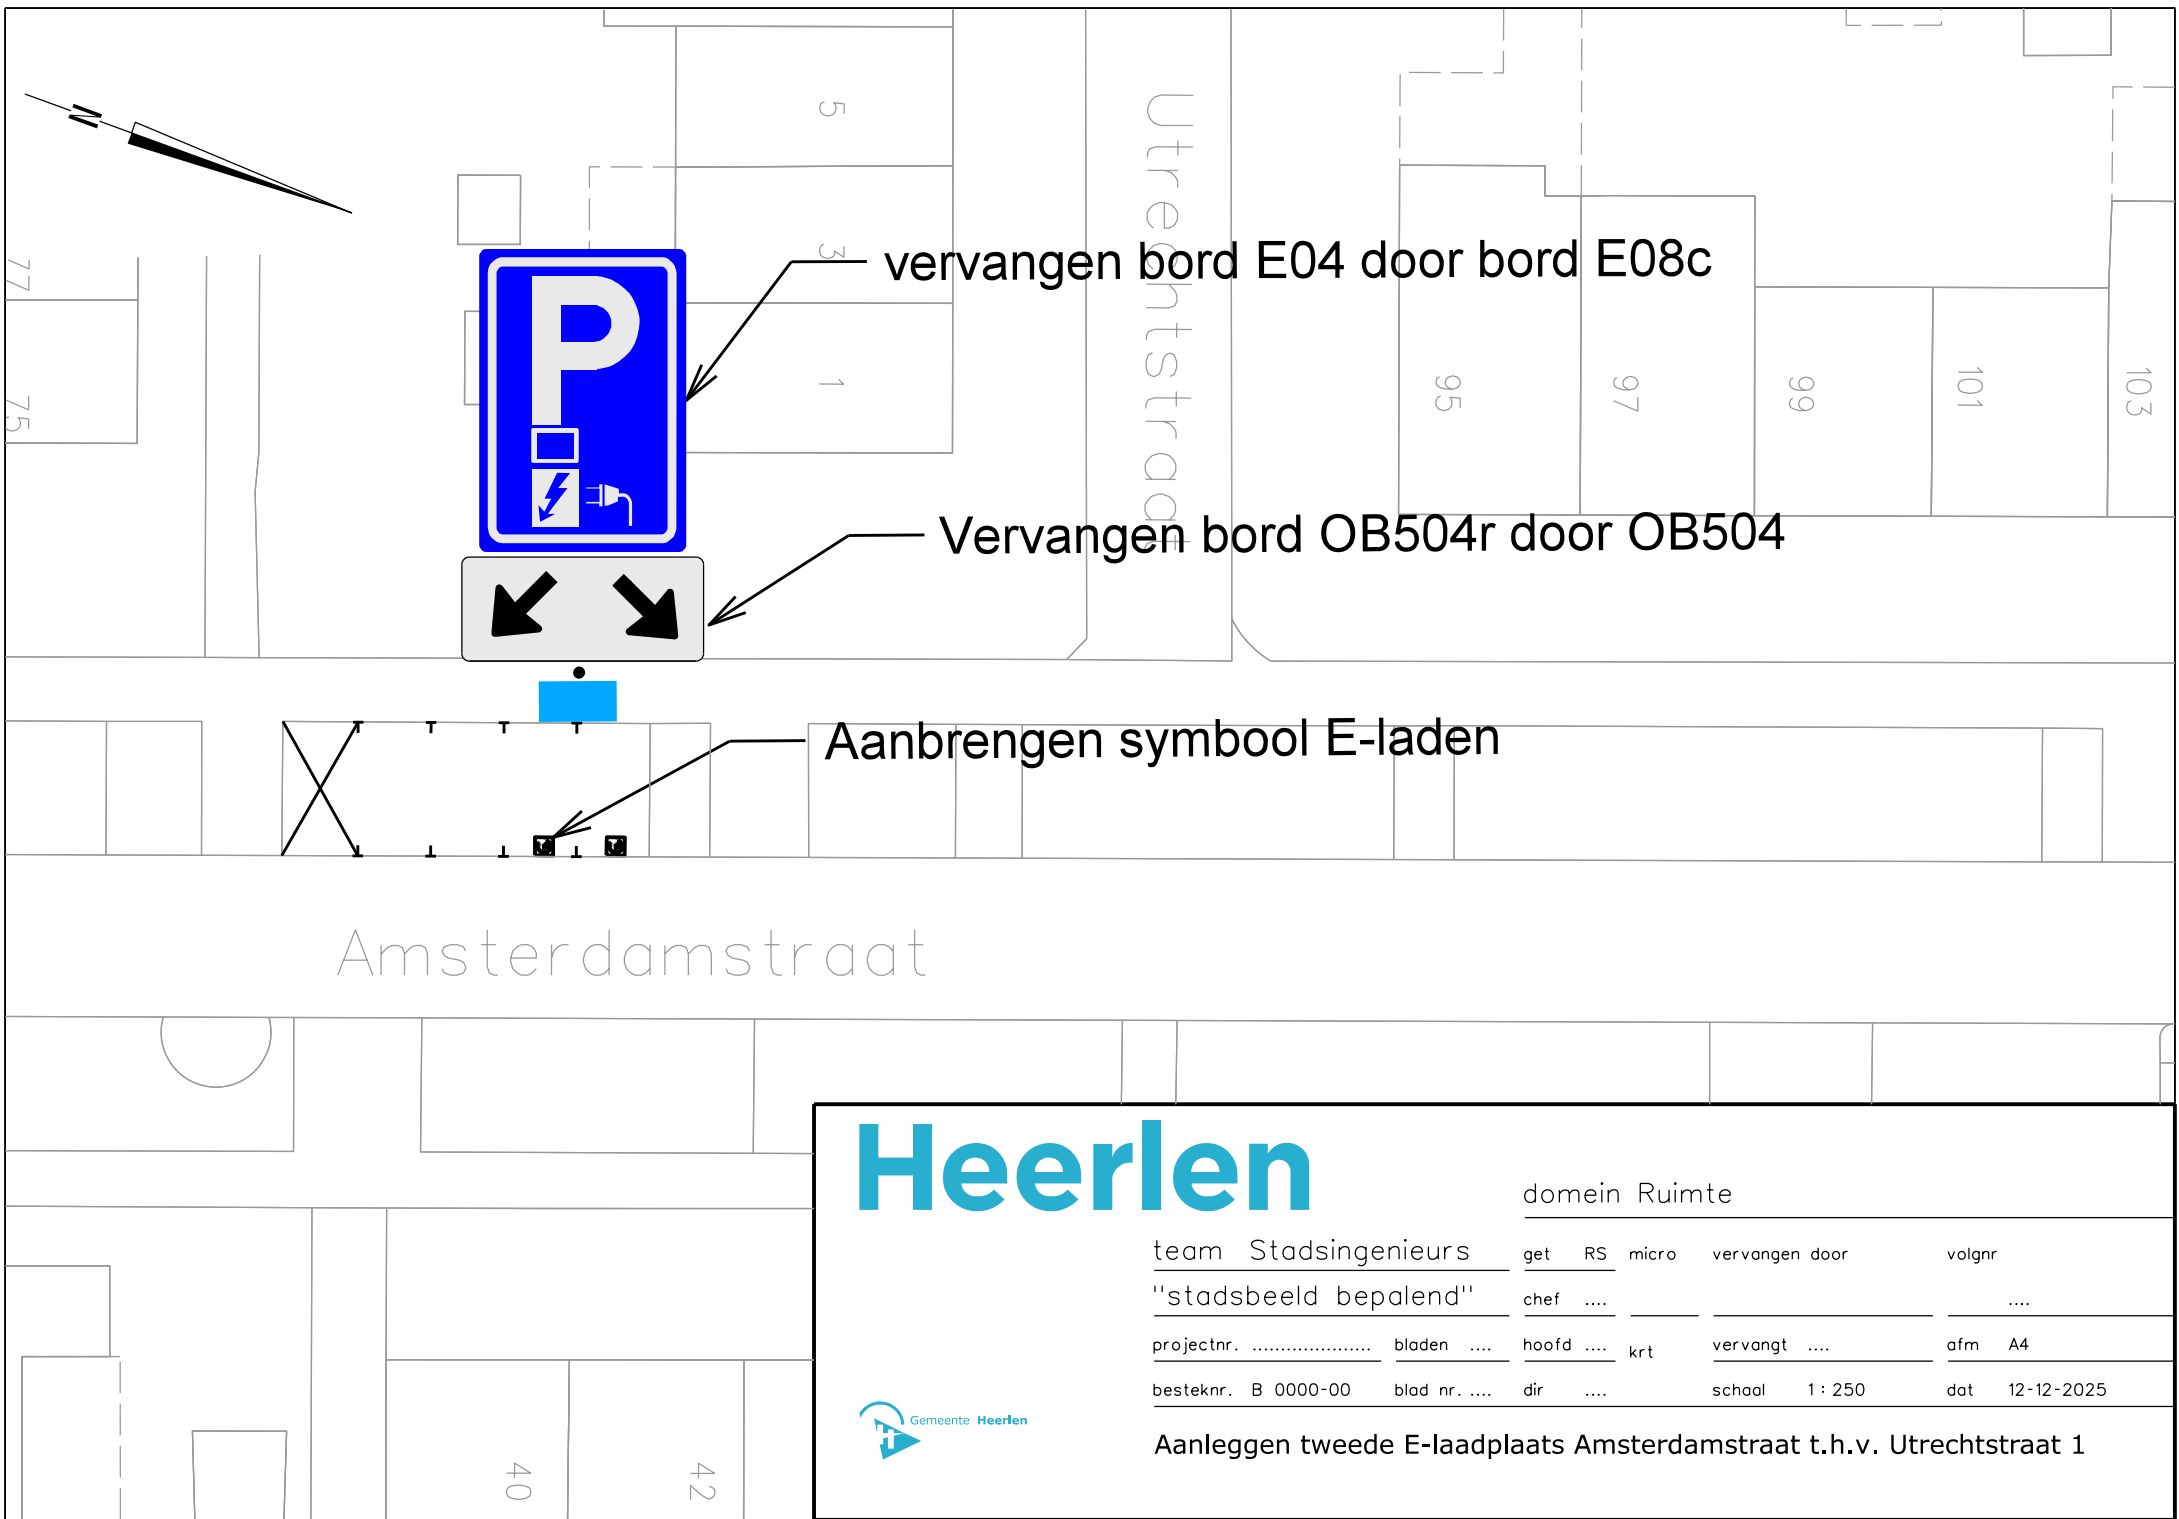

vervangen bord E04 door bord E08c

Vervangen bord OB504r door OB504

Aanbrengen symbool E-laden

Heerlen

domein Ruimte

team Stadsingenieurs	get	RS	micro	vervangen door	volgnr
"stadsbeeld bepalend"	chef				
projectnr.	bladen		hoofd krt	vervangt	ofm A4
besteknr. B 0000-00	blad nr.	dir		schaal 1 : 250	dat 12-12-2025



Aanleggen tweede E-laadplaats Amsterdamstraat t.h.v. Utrechtstraat 1