


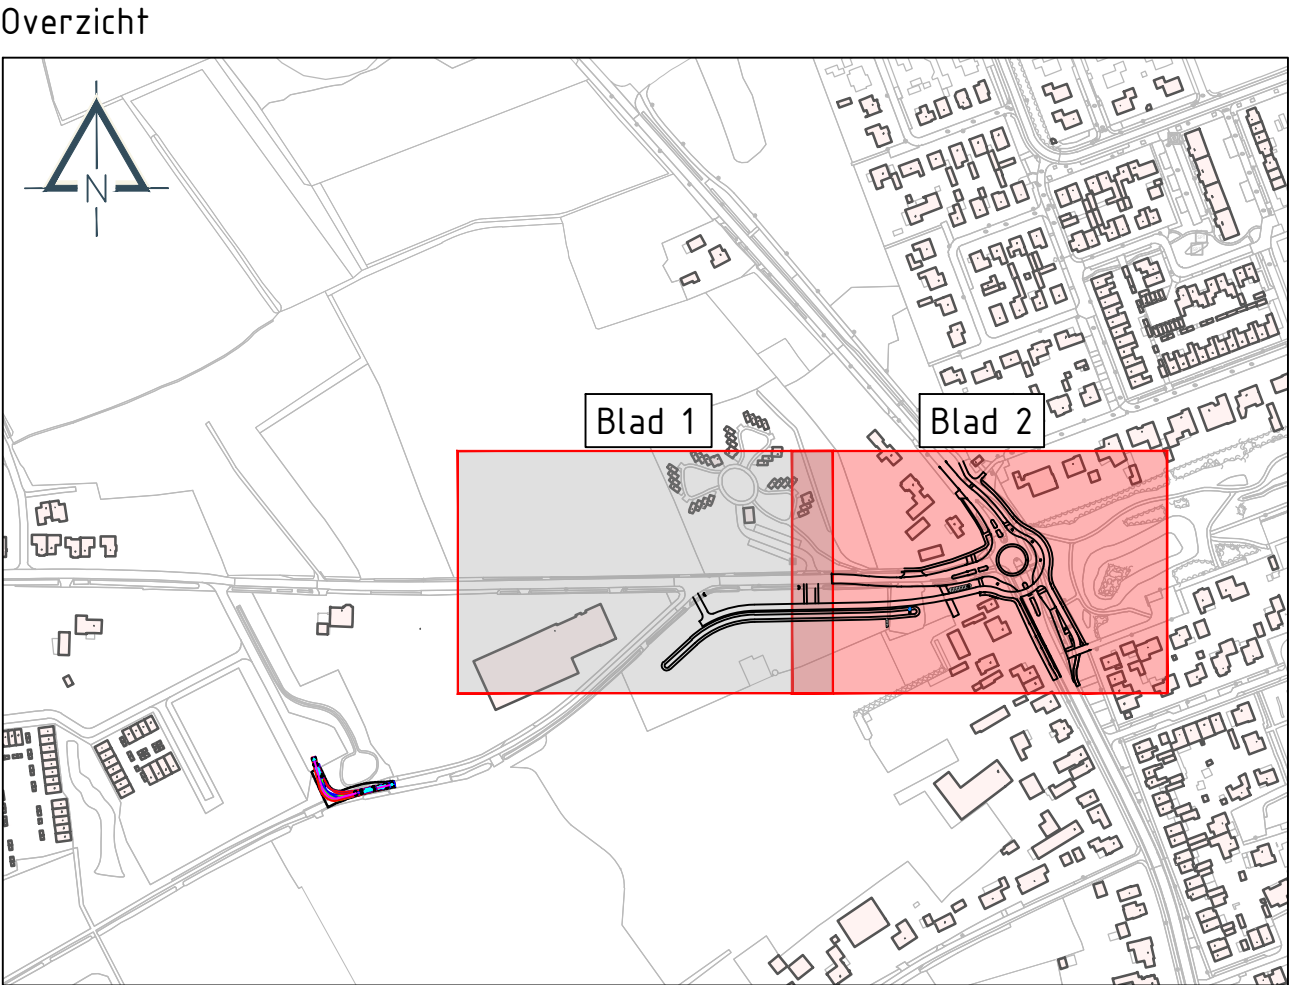

- Legenda**
- ★★★ - Werkgrens
 - - Bestaande situatie
 - - Kadastrale grens
 - - Bestaande hoogte
 - - Nieuwe situatie
 - 02.20 - Nieuwe hoogte
 - - Aanduiding locatie inrit
 - - Dwarshelling verharding
 - Asfaltconstructie rijsbaan, 30mm SMA-NL 8B, 50mm AC bin TL-IB, 145mm AC base DL-IB
 - Asfaltconstructie bushalte, 30mm SMA-NL 8B, 50mm AC bin TL-IB, 145mm AC base DL-IB
 - Asfaltconstructie fietspad, 30mm SMA-NL 8B, rood, 45mm AC bin TL-IB, 45mm AC base DL-IB
 - Asfaltconstructie fietsoversteek, 30mm SMA-NL 8B, rood, 50mm AC bin TL-IB, 145mm AC base DL-IB
 - Getrapte aansluiting d.m.v. trapfreen
 - Printbeton, laagdikte 160mm, voorzien van 'halfsteensverband motief'
 - Betonstraatstenen KF, elleboogverband, kleur: grijs
 - Betonstraatstenen KF, keperverband, kleur: grijs
 - Betontegels 300x300x60mm, halfsteensverband, kleur: grijs
 - Betontegels 300x300x60mm, strokenverband, kleur: grijs
 - Betontegels 200x200x80mm, halfsteensverband, kleur: grijs
 - Betontegels 200x200x60mm, halfsteensverband, kleur: rood
 - Grasbetontegels 600x400x100mm, kleur: grijs
 - In het werk te storten betonband, breedte 150m, gewapend
 - Herstraten elementenverharding t.b.v. aansluiting op bestaande situatie
 - Trottoirband 180/200x250mm, grijs
 - Hoekblok 180/200x250mm, grijs
 - Inritband 200x170mm, grijs
 - RWS-band 110/220x250mm, grijs
 - Opsluitband 100x200mm, grijs
 - Opsluitband 120x250mm, grijs
 - Opsluitband 200x200mm, grijs
 - Opsluitband 80x200mm, grijs
 - Rijwielpadband 30/80x200mm, grijs
 - Leicon busbanden
 - Geleidegels 300x300x60/65mm
 - Inritblokken 600x500x200mm (links/rechts 600x300x200mm)
 - Inritverloopband 180/200x250mm - 200x170mm, grijs
 - Verloopband 30/80x200mm - 80x160mm, grijs
 - 2 watervoerende strekken, betonstraatsteen keiformaat, grijs
 - Rollaag, betonstraatsteen keiformaat, grijs
 - Langsmarkering: doorgetrokken streep (0,10m), thermoplast
 - Langsmarkering: 1-1 streep (0,10m), thermoplast
 - Langsmarkering: 0,30-2,70 streep (0,10m), thermoplast
 - Langsmarkering: 2,70-0,30 streep (0,10m), thermoplast
 - Dwarsmarkering: haaienanden 500x500mm, thermoplast
 - Dwarsmarkering: blokken 500x500mm, thermoplast
 - Vlakmarkering: thermoplast
 - Trottoirkolk, type T1271 GB1, tbv trottoirband
 - Busperronkolk
 - Straatkolk, type S1302 GB1, voorzien van 1m2 bestrating rondom
 - Op hoogte brengen bestaande putrand met dekfel GWA
 - Nieuw te plaatsen lichtmast (verlichtingsplan nog te ontvangen)
 - Plaatsen fietsbugel (herbruik)
 - Afwerken berm incl. inzaaien met grasmengsel type B3
 - Aanbrengen beplanting, soort n.t.b.
 - Bestaande boom (handhaven)
 - Nieuw te planten boom, voorzien van grondverbetering 25 m3 verrijkmix doorgeenged met ondergrond, d. 1000mm



Meten in m, afstanden en o.m. bestaande grondniveaus in mrv, hoogtenoten in m t.o.v. NAP, tenzij anders aangegeven.		PROJECT: ROTONDE SONDERSVICK-ANTWERPSEBAAN		TEKENING: 2400B1	
Rotonde Sondervick-Antwerpsebaan		Schaal: 1:200		Oude tekening: 2400B1	
Bestektekening		Definitief		Datum: 21-04-2026	
Gemeente Veldhoven		Tekeningnummer: 2400B1 TEK_003_v5		Tekeningsruimte	

Info: 0492 - 79 29 34 | jens@jensruimte.nl

jens creëer ruimte