


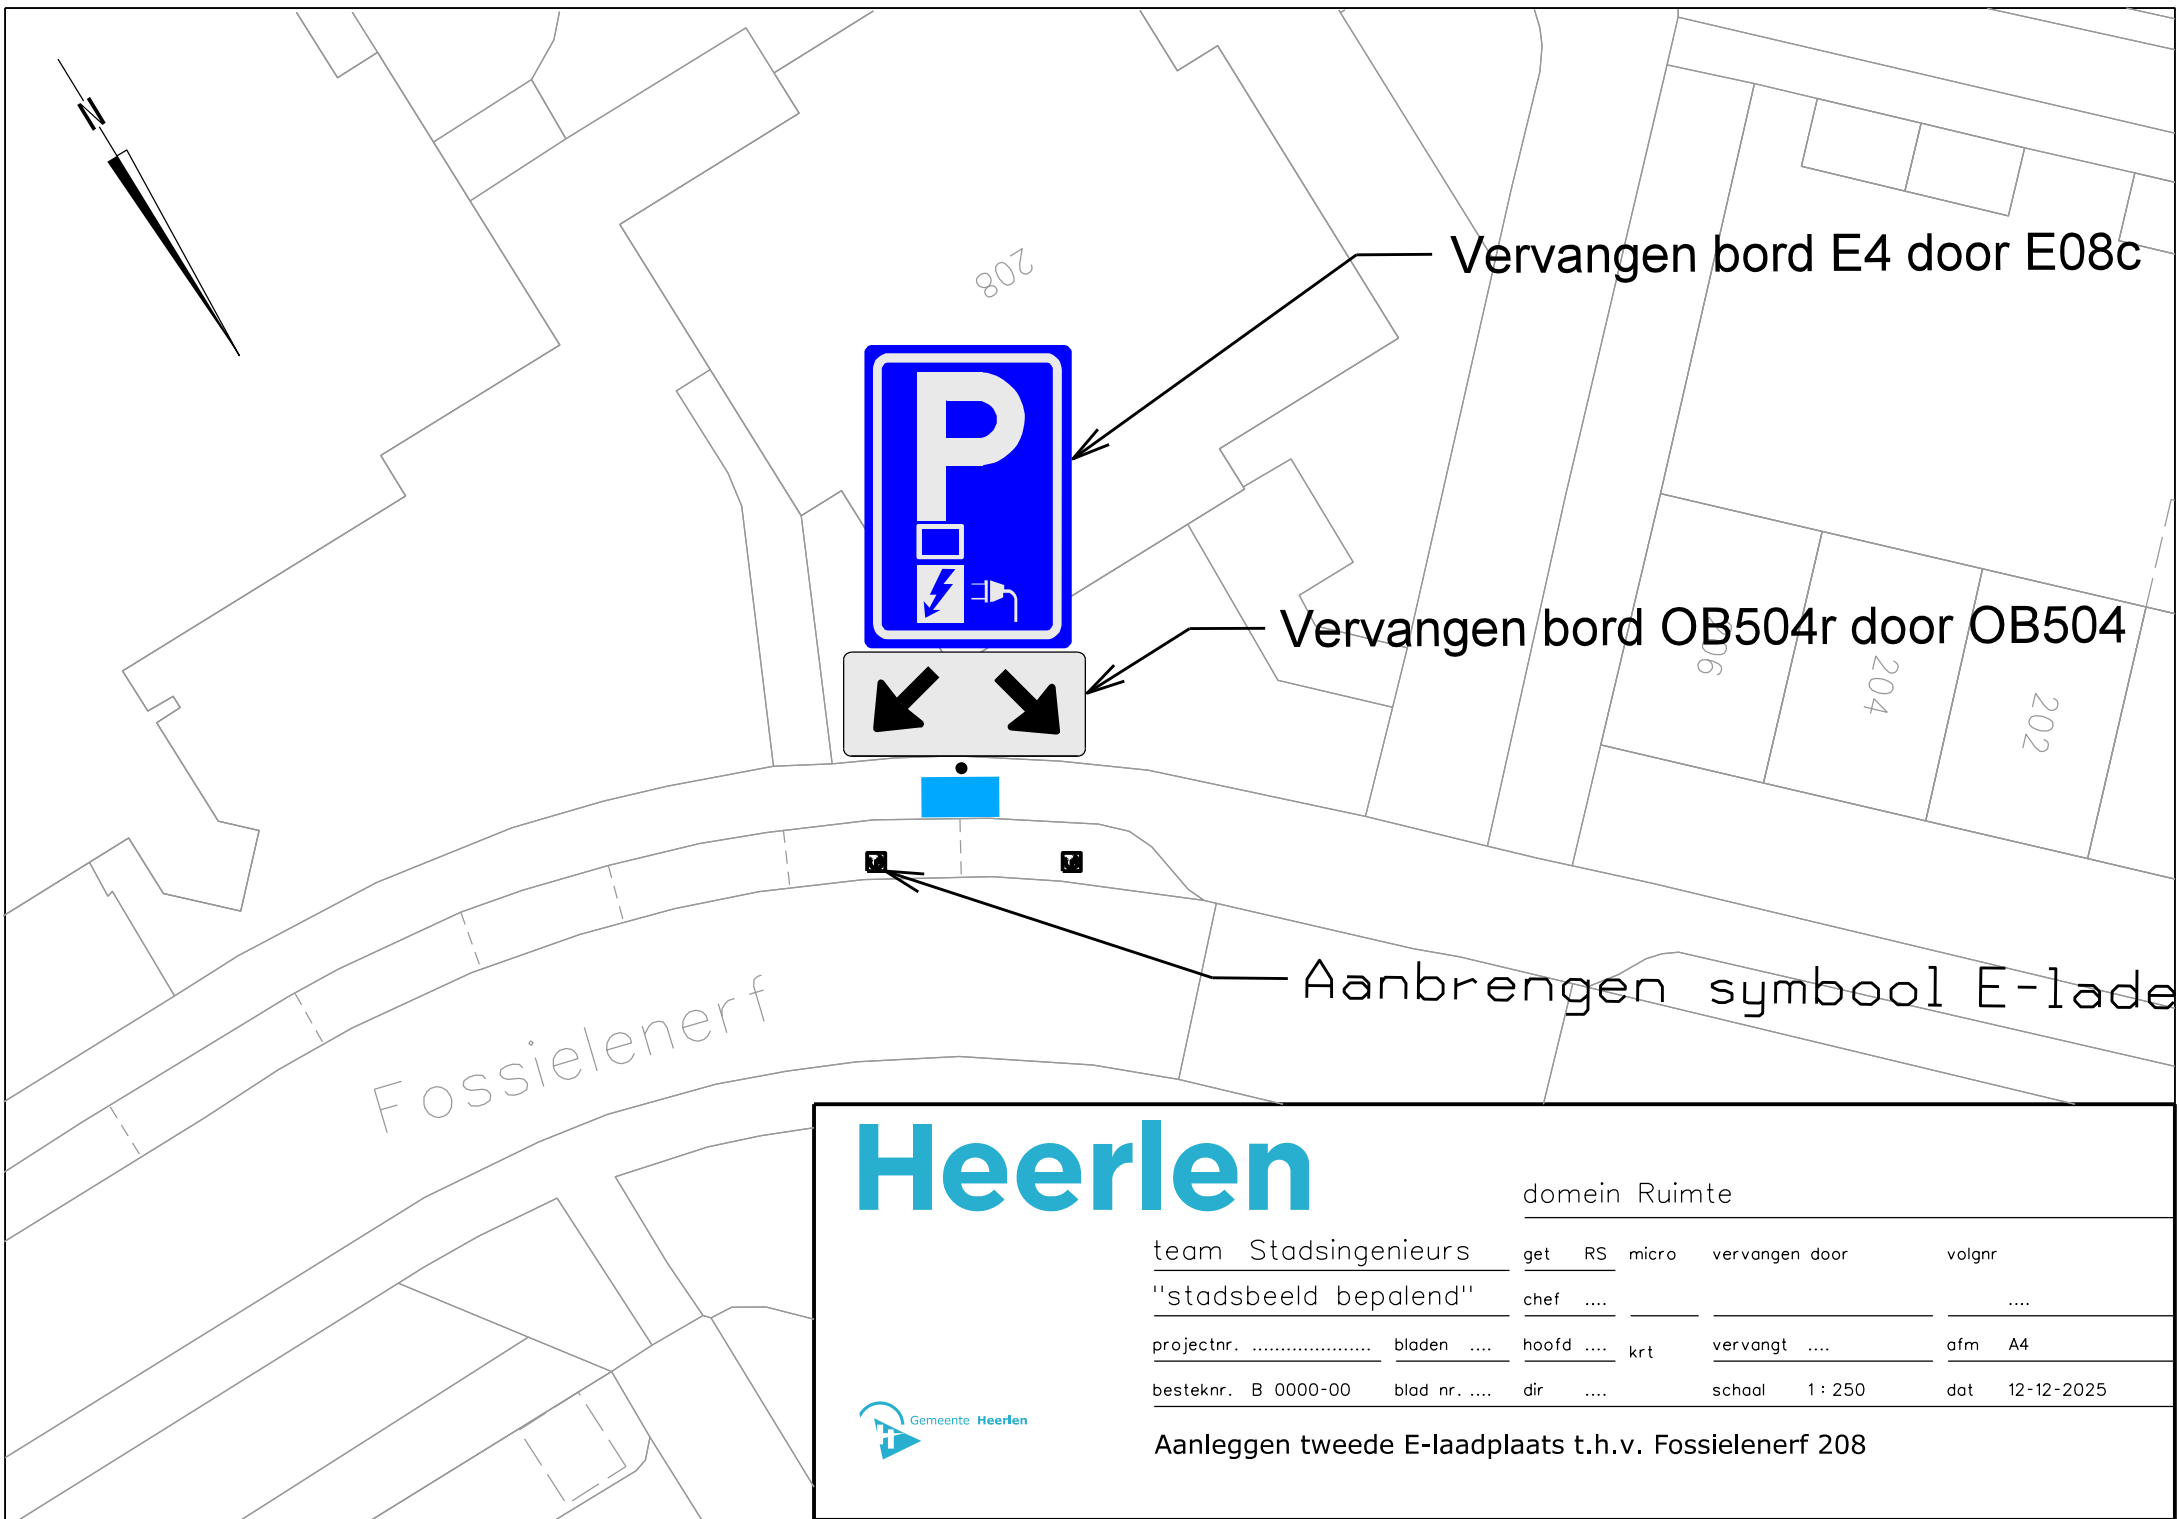

Vervangen bord E4 door E08c

Vervangen bord OB504r door OB504

Aanbrengen symbool E-laden

Heerlen

domein Ruimte

team Stadsingenieurs	get	RS	micro	vervangen door	volgnr
"stadsbeeld bepalend"	chef				
projectnr.	bladen		hoofd		krf
besteknr. B 0000-00	blad nr.		dir		schal
				1 : 250	dat 12-12-2025



Aanleggen tweede E-laadplaats t.h.v. Fossielenerf 208