


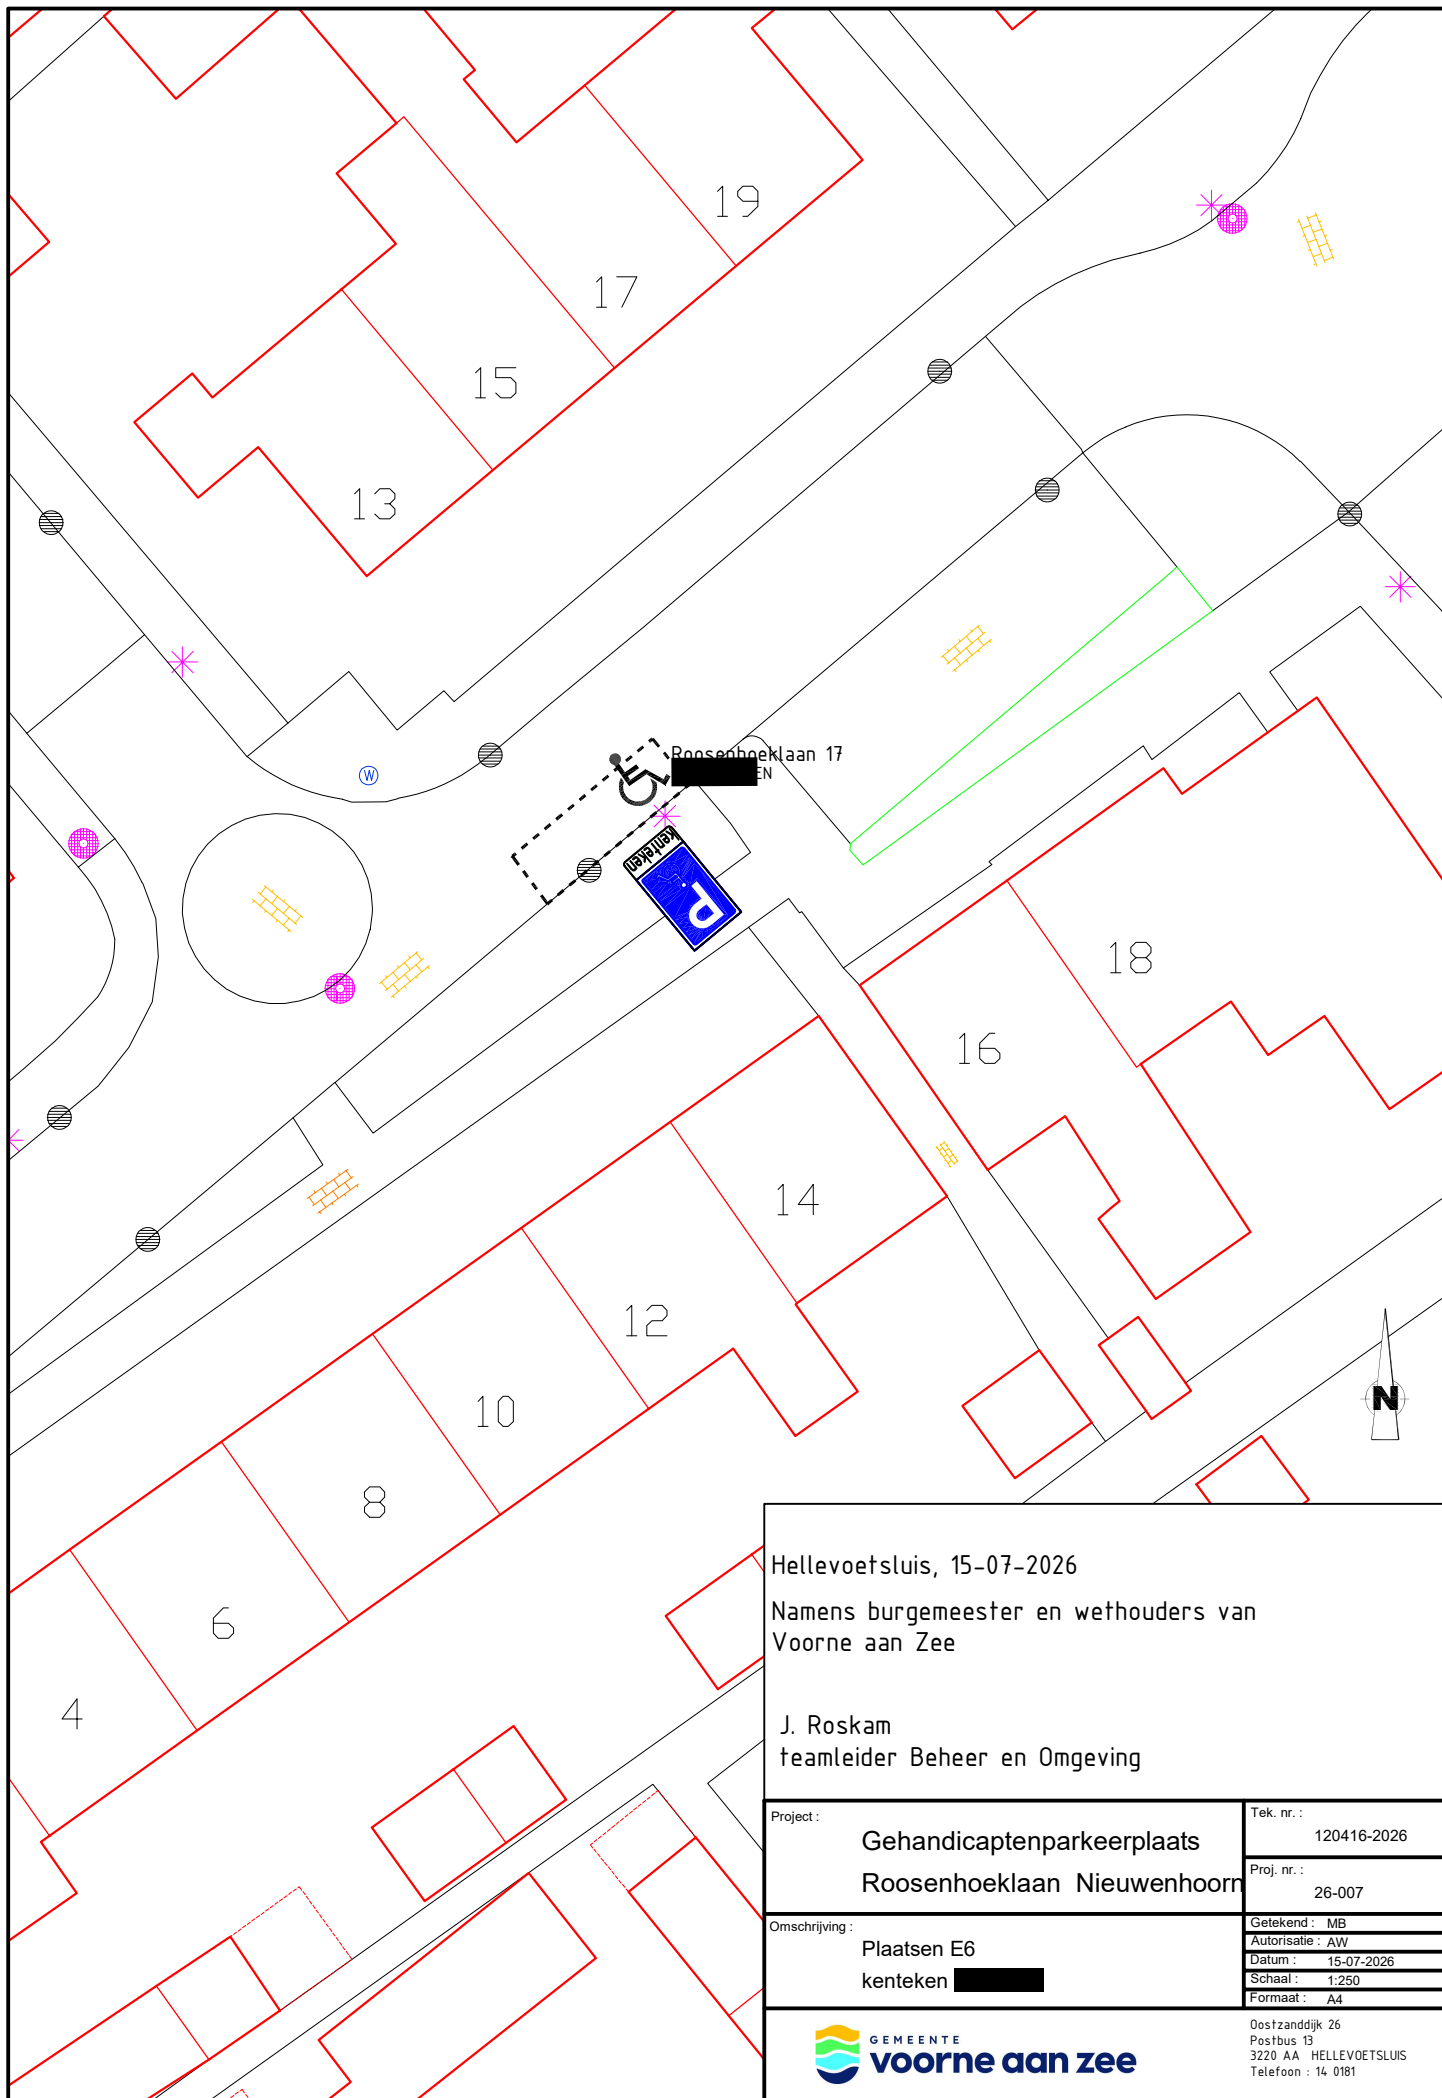

Hellevoetsluis, 15-07-2026
Namens burgemeester en wethouders van
Voorne aan Zee

J. Roskam
teamleider Beheer en Omgeving

Project :	Gehandicaptenparkeerplaats Roosenhoeklaan Nieuwenhoorn	Tek. nr. :	120416-2026
		Proj. nr. :	26-007
Omschrijving :	Plaatsen E6 kenteken [REDACTED]	Getekend :	MB
		Autorisatie :	AW
		Datum :	15-07-2026
		Schaal :	1:250
		Formaat :	A4



Oostzanddijk 26
Postbus 13
3220 AA HELLEVOETSLUIS
Telefoon : 14 0181