


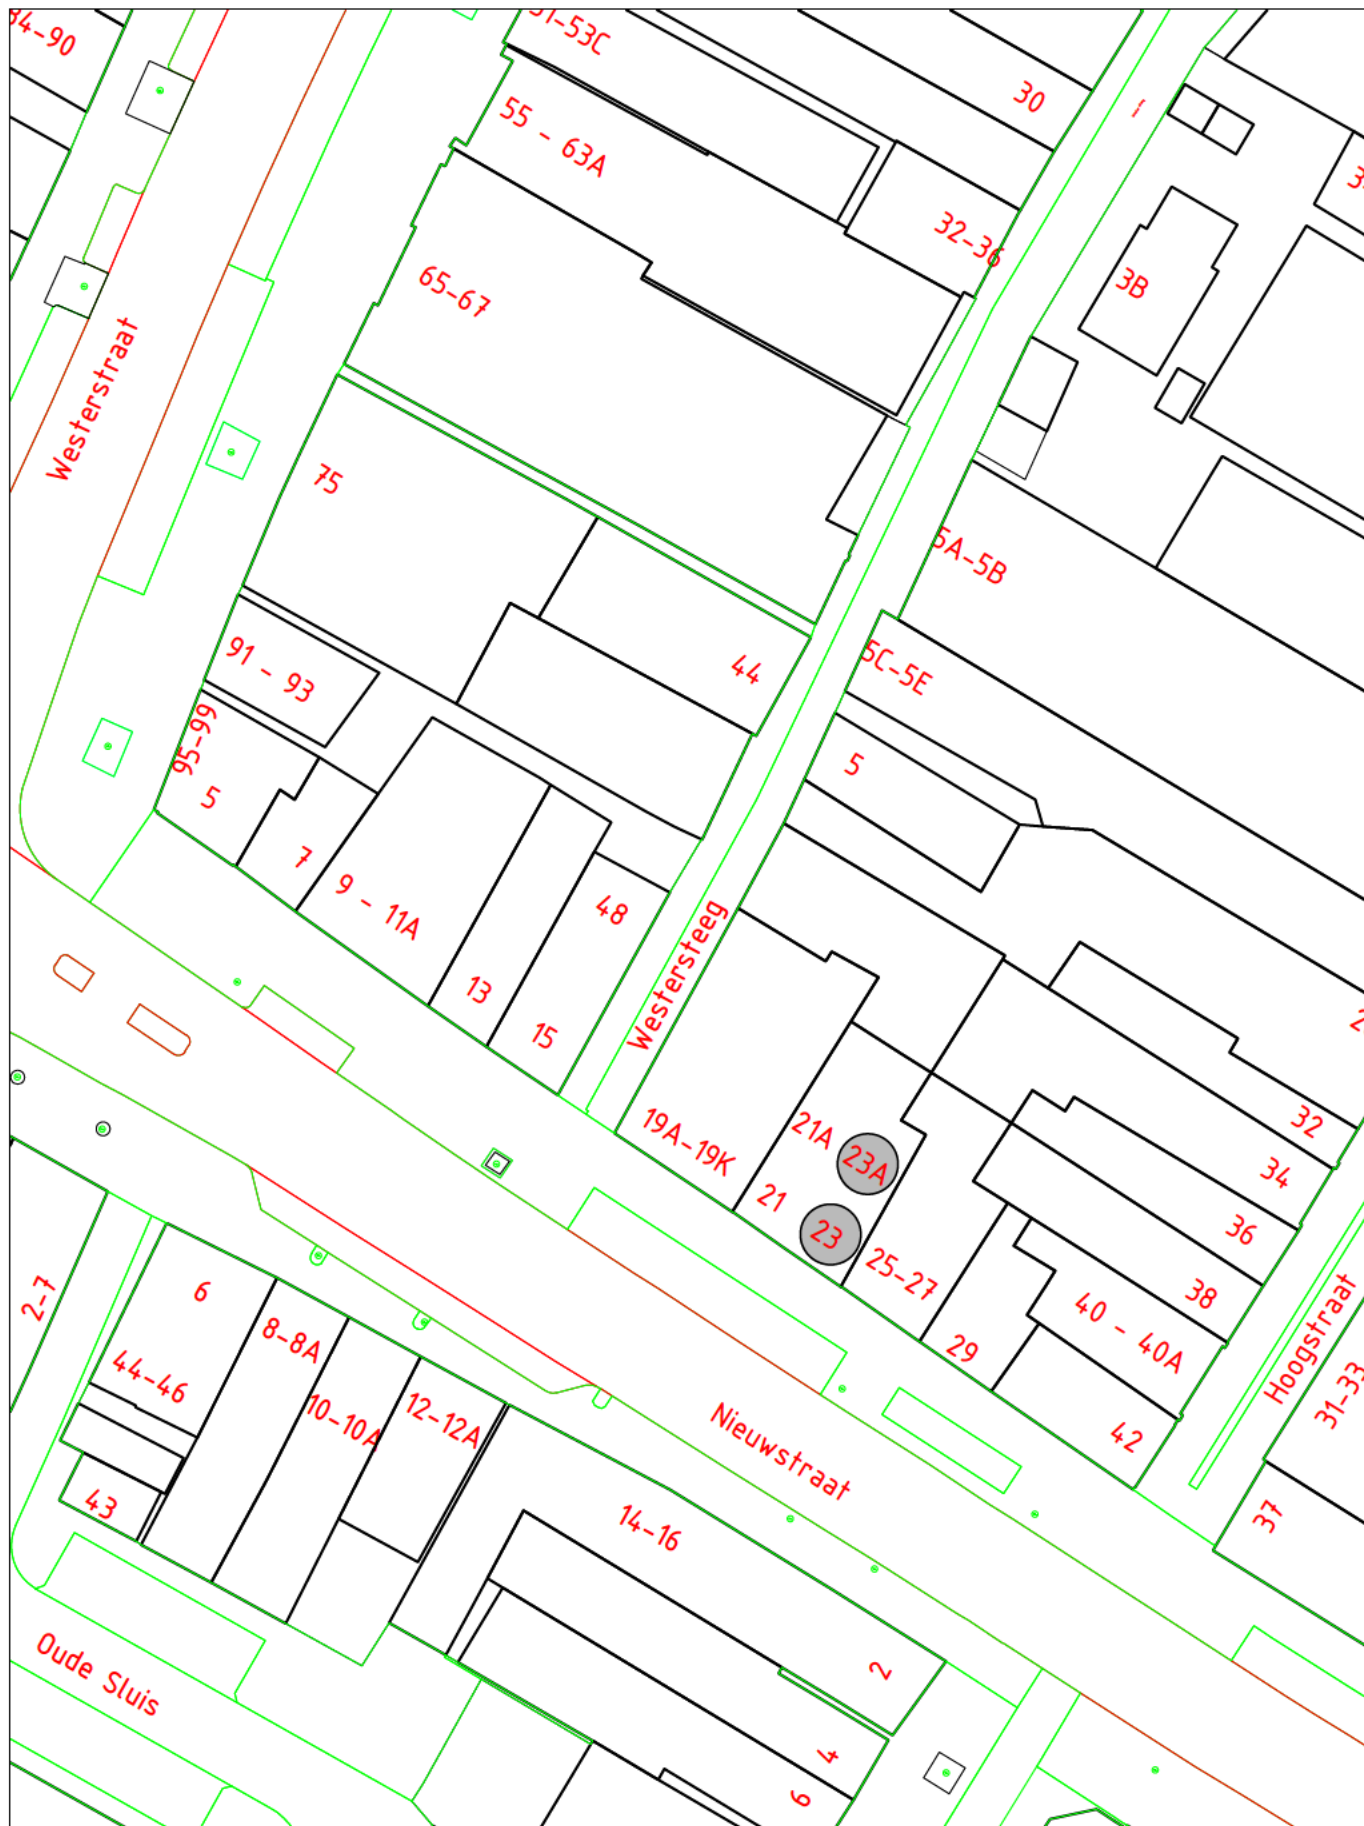

VASTSTELLEN HUISNUMMER(S)

STRAATNAAM: Nieuwstraat	SCHAAL : 1 : 500
HUISNUMMER : 23 en 23A	GETEKEND : 
WOONPLAATS: Purmerend	DOC.NUMMER: 958318
WIJK : Centrum	DOC.DATUM : 14-07-2026
POSTCODE : 1441 CK	

DOMEIN BEDRIJFSVOERING EN DIENSTEN
BAG/WOZ BEHEER

