


Stremmen Dintelbrug ivm laagwerker onder brug

tbv onderhoud brug in week 33 en 34 van 2026

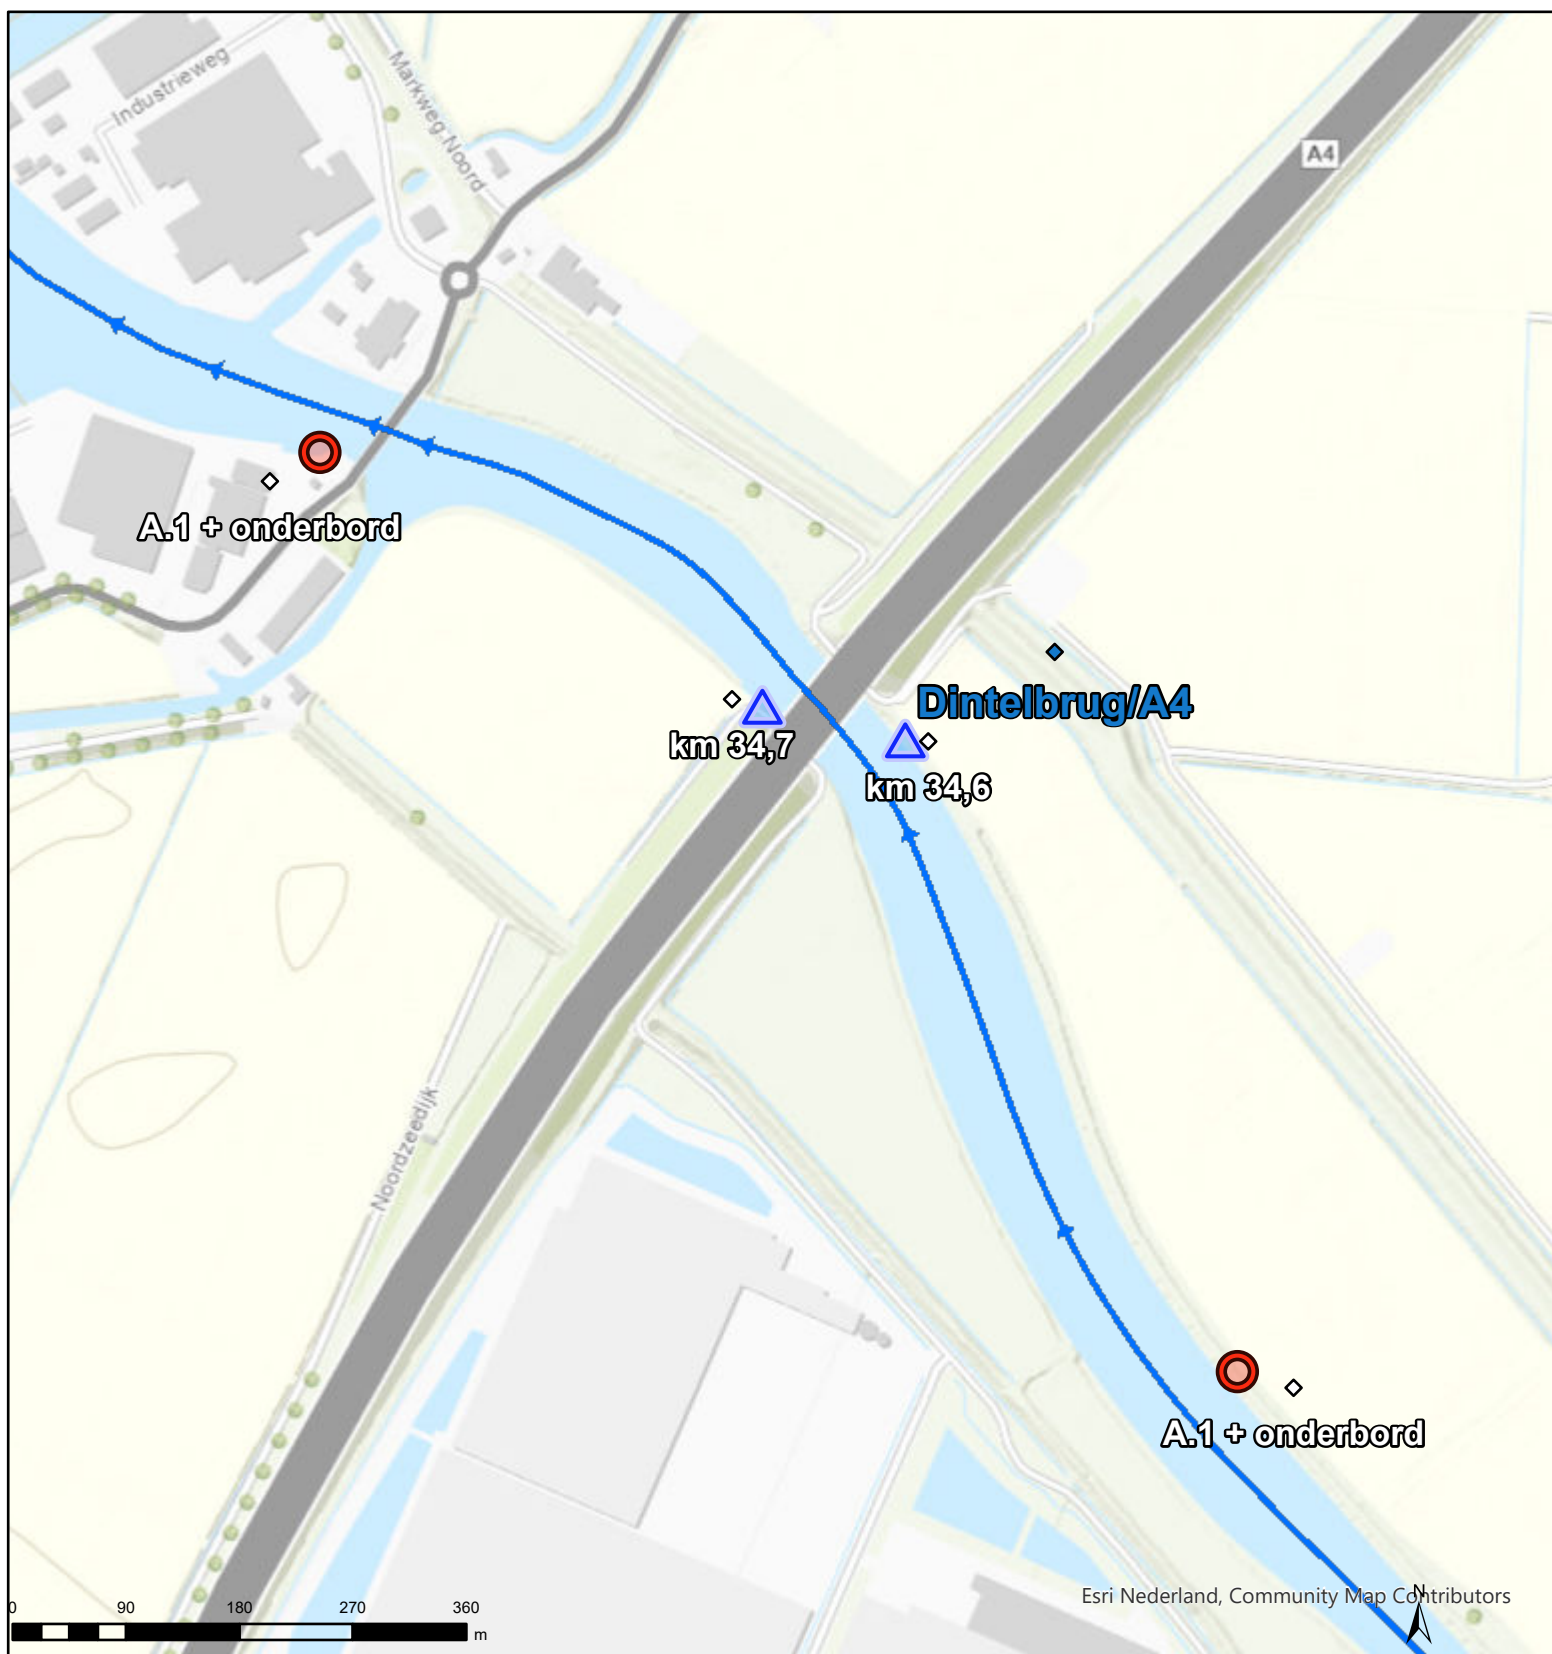


Vaarwegen

→ Categorie A waterloop

Topo

Topo

Bestuurlijke Gebieden actueel - Land

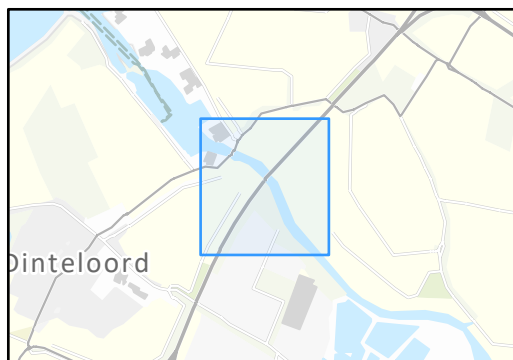

Naam/Proces:

Tekening nummer 06521020102-C

Formaat: A4

Schaal: 1 : 6000

Datum: 16.07.2026