


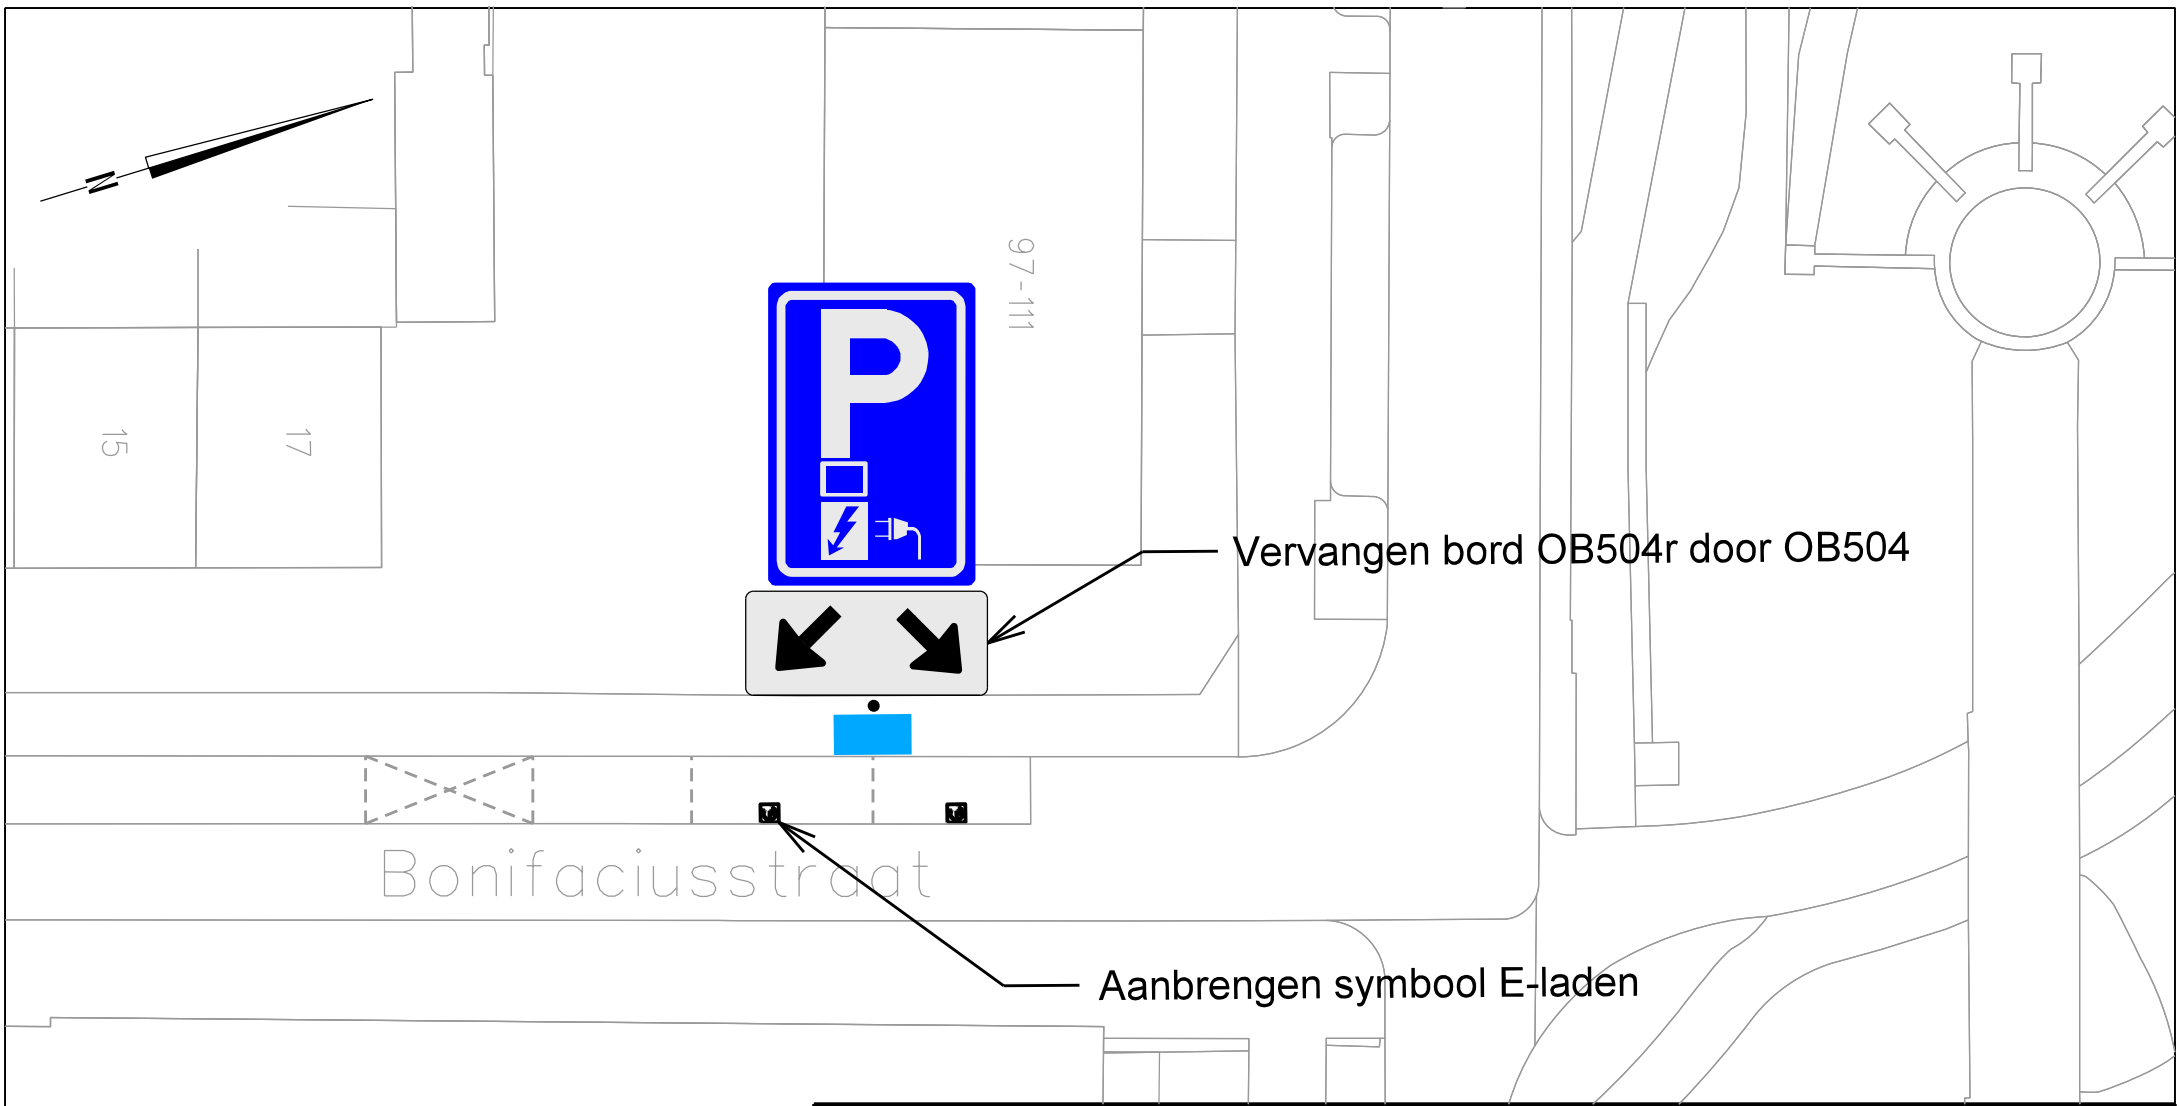

Heerlen

domein Ruimte

team Stadsingenieurs	get RS	micro	vervangen door	volgnr
"stadsbeeld bepalend"	chef			
projectnr.	bladen	hoofd krt	vervangt	ofm A4
besteknr. B 0000-00	blad nr.	dir	schaal 1 : 250	dat 12-12-2025



Aanleggen tweede E-laadplaats t.h.v. Bonifaciusstraat 17