


B

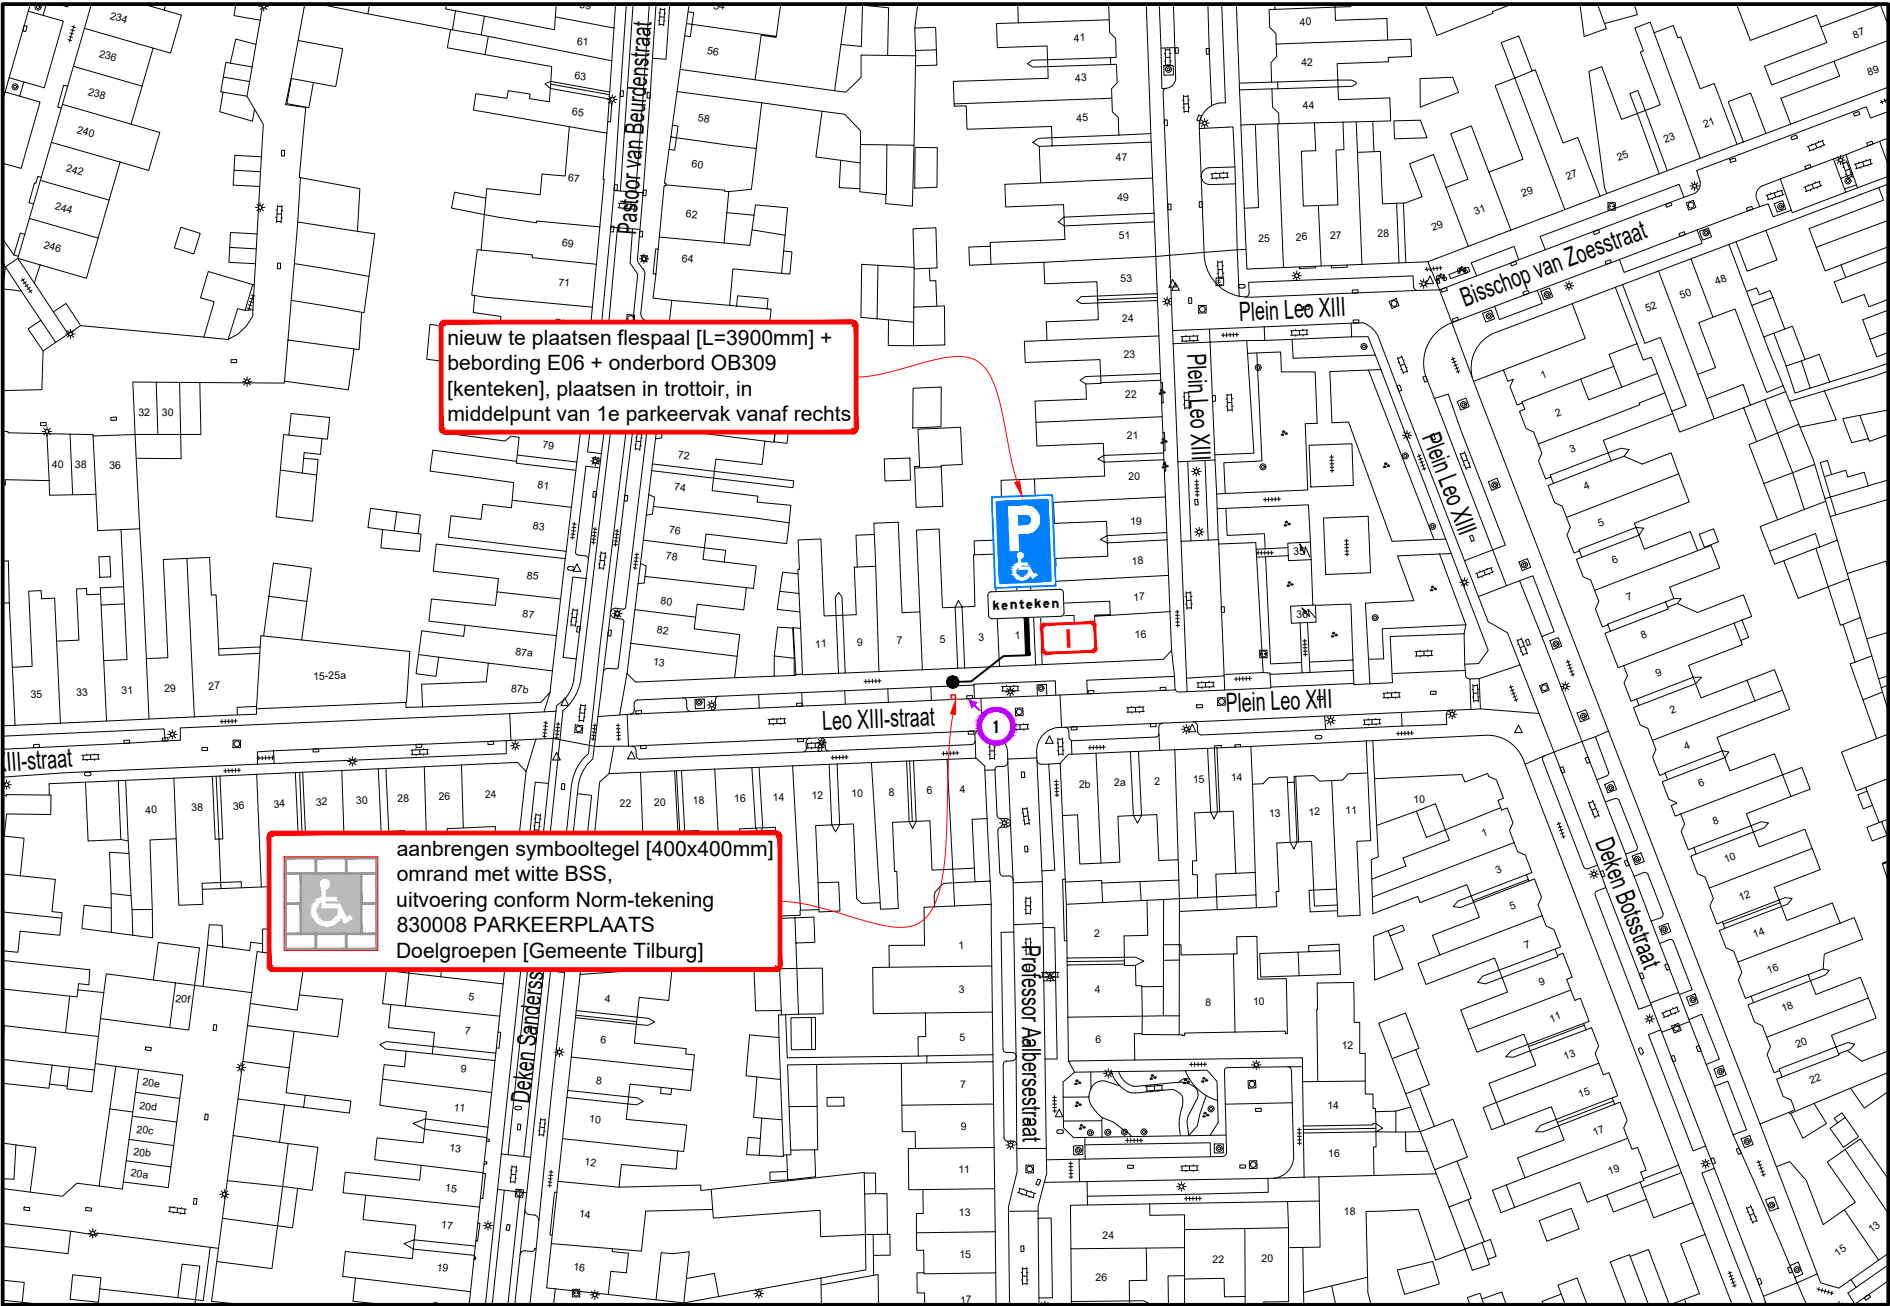

A



B

Hoeveelhedenstaat

- nieuw:
- 1x flespaal [L=3900mm] + E06-bord + onderbord OB309 [kenteken]; type I
  - 1x symbooltegel GPP, 40x40x8 cm
  - 10x BSS wit, 21x10x8 cm


verplaatsen:

-

verwijderen:

-

Locatie

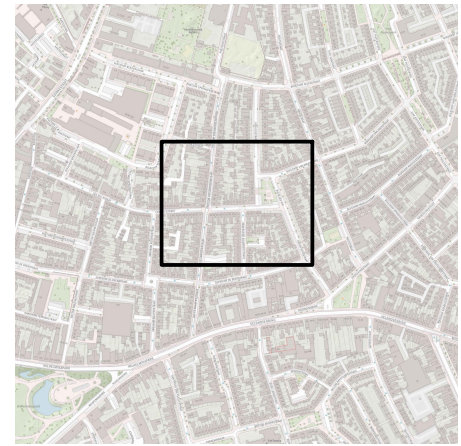

Legenda



afmetingen standaard RVV-bebording

|                 |          | type bord |     |     |      |
|-----------------|----------|-----------|-----|-----|------|
| vormgeving bord |          | maat      |     |     |      |
| rond            | diameter | 400       | 600 | 800 | 1000 |
| driehoek        | zijde    | 500       | 700 | 900 | 1100 |
| vierkant        | zijde    | 400       | 600 | 800 | 1000 |
| rechthoek       | breedte  | 300       | 400 | 600 | 800  |
|                 | hoogte   | 450       | 600 | 900 | 1200 |
| achthoek        | hoogte   | X         | 700 | 900 | X    |

plaatsing RVV-bebording

- hoogte onderkant bebording ten opzichte van verharding bedraagt minimaal 2,20 m
- bebording bevestigen op flespaal, tenzij anders vermeld
- lengte flespaal onder de grond bedraagt ca. 0,80 m

A



GPP Leo XIII-straat 3  
te Tilburg  
Permanente verkeersmaatregelen



|   |   |                                                         |
|---|---|---------------------------------------------------------|
| RAMIDDEN BV<br>Tel: +31 (0) 21 32 32 32<br>Email: info@ramudden.nl<br>Website: www.ramudden.nl<br>NEN 2012: BAA 896, 910, 911, 912 | opdrachtgever:<br>tekenaar: WVA 06-07-26<br>versie: 1.0 - Definitief<br>schaal: 1:1000<br>tekeningnr.: 202315604-916 | vrijgave: MJA 06-07-26<br>blad: 1 van: 1<br>formaat: A3 |
|---|---|---------------------------------------------------------|