


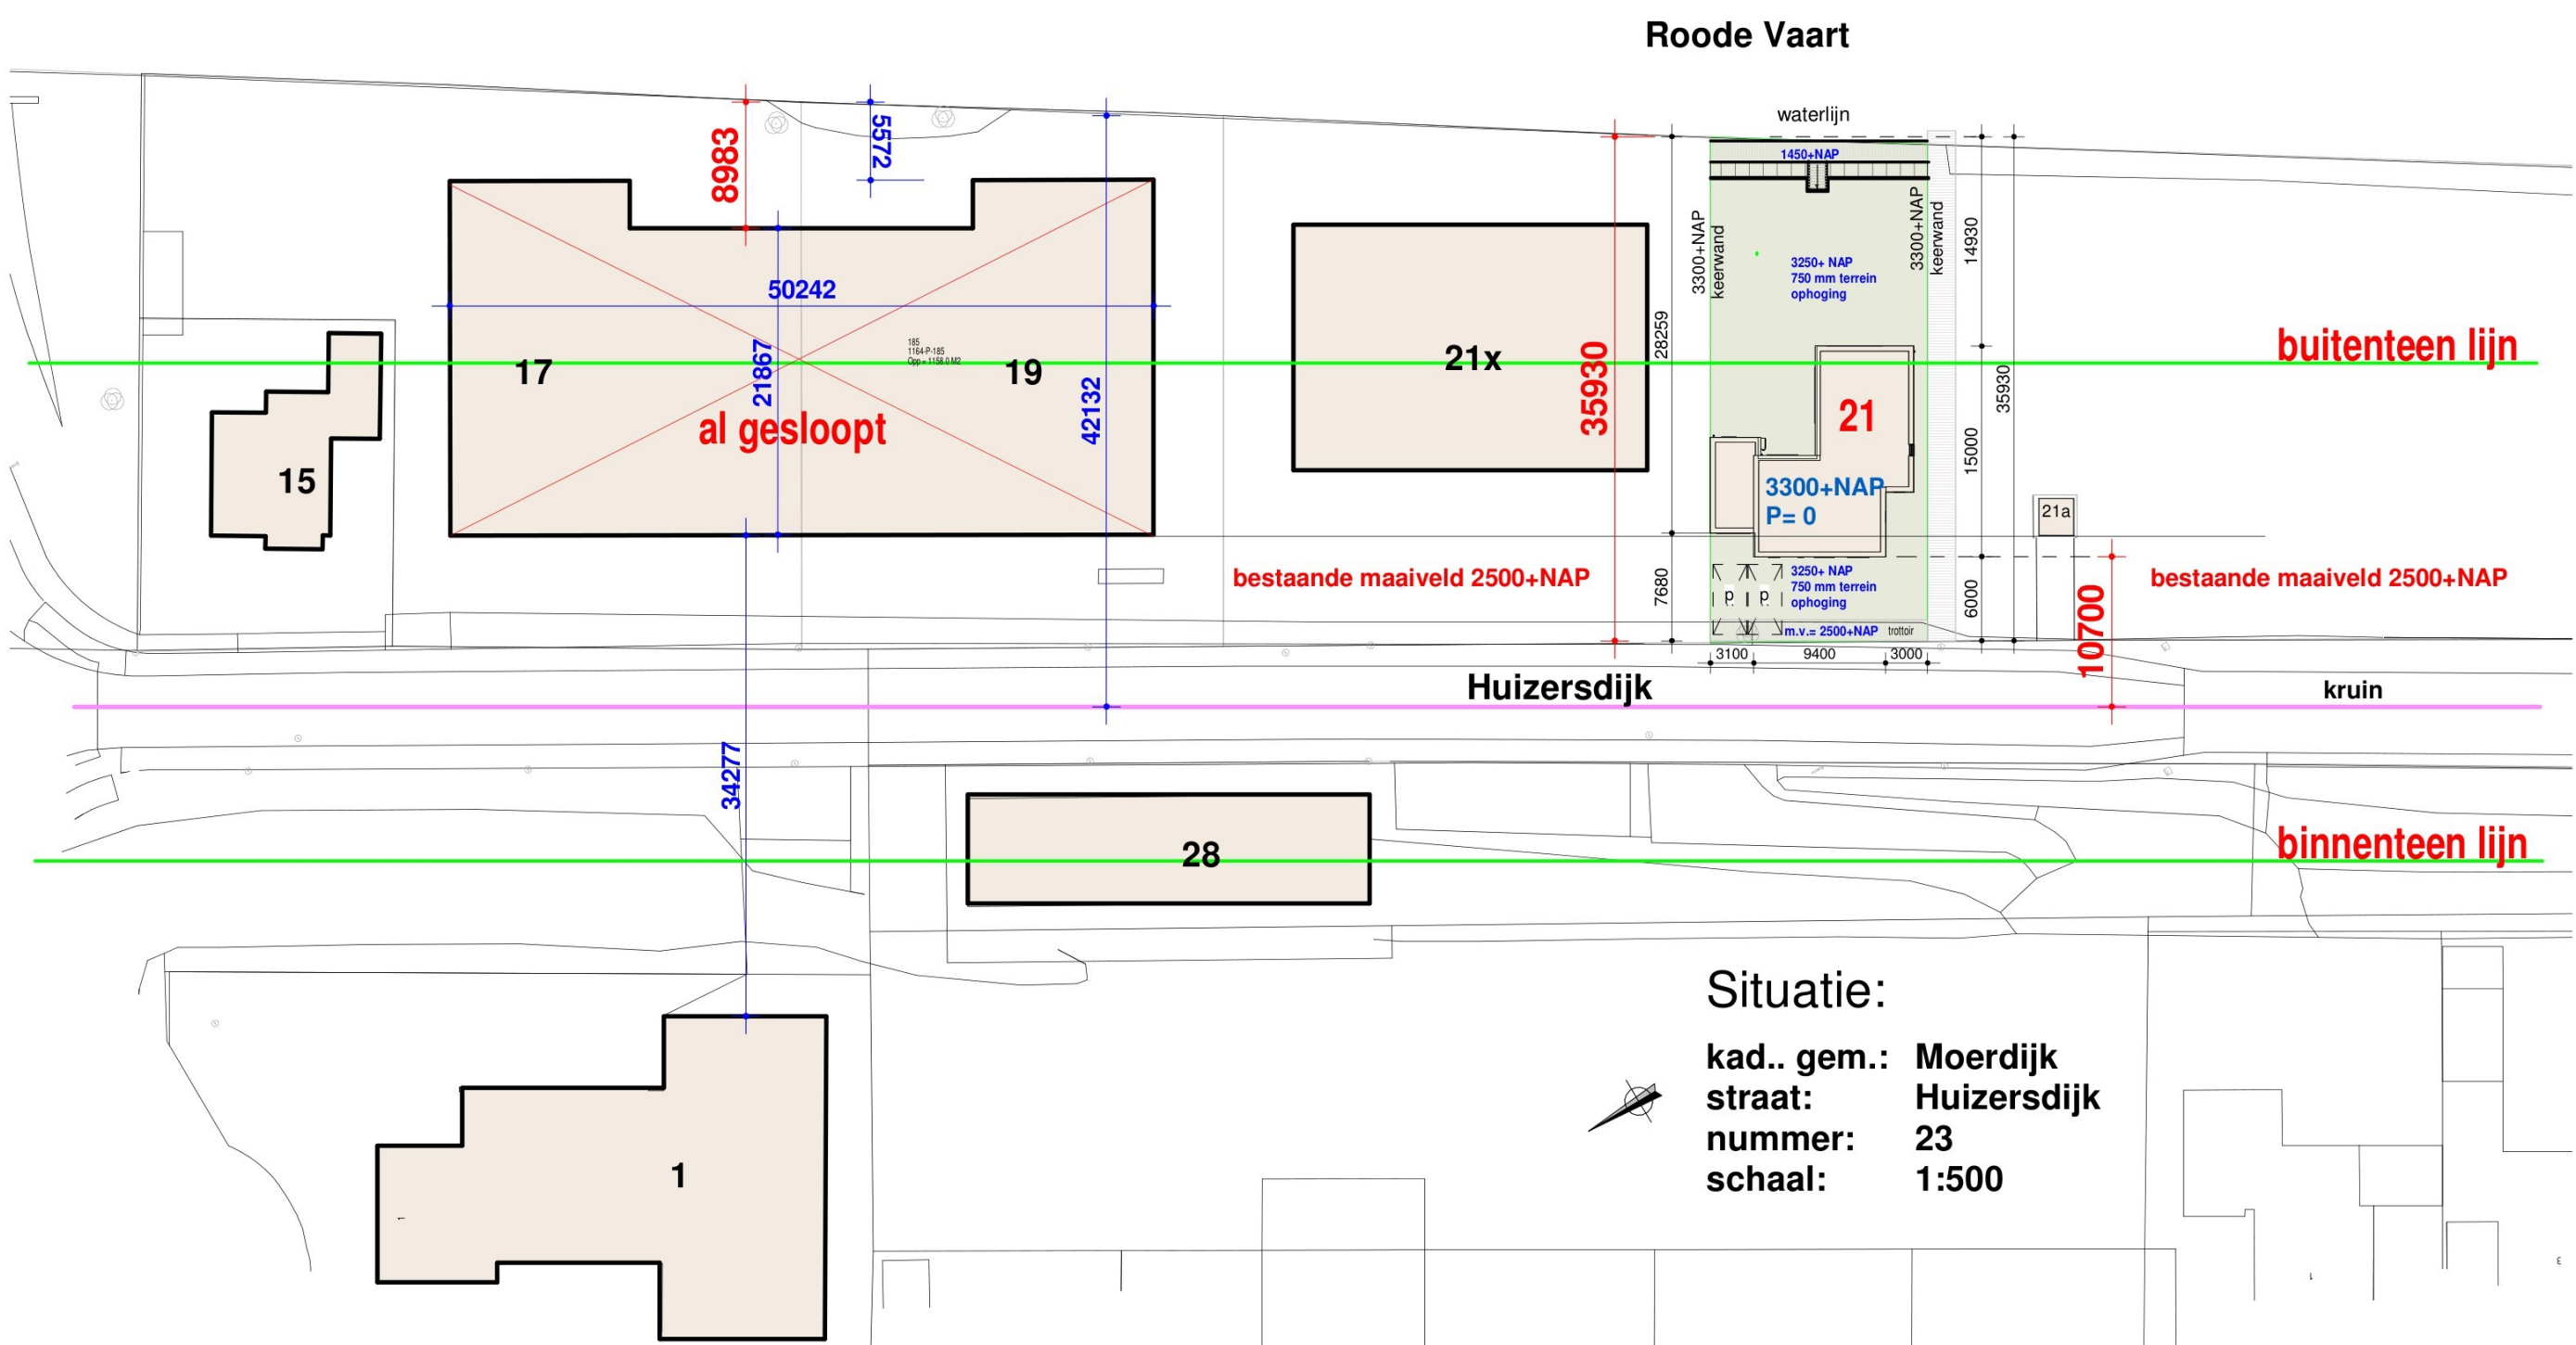

Situatie:
kad.. gem.: Moerdijk
straat: Huizersdijk
nummer: 23
schaal: 1:500



partner:

adres: Demmersweg 38 - 757556 BN Hengelo (O)
tel.: 06 - 15525979 / e-mail: info@tcwonen.nl
architect: [redacted] / reg. nr : 1.061001.020
Bna nr : 15635
internet: www.tcwonen.nl

Project:
nieuw te bouwen woning in Zevenbergen
Project adres:
Huizersdijk 21
4761 PT Zevenbergen
Opdrachtgever:
[redacted]

Omschrijving
Situatie Huizersdijk

Projectnr.: **TCw25 02**
Schaal: **1:500**
Tekeningnr.: **Si 05**

Status **Waterschap**
Datum **18-2-2026**
Wijziging: