
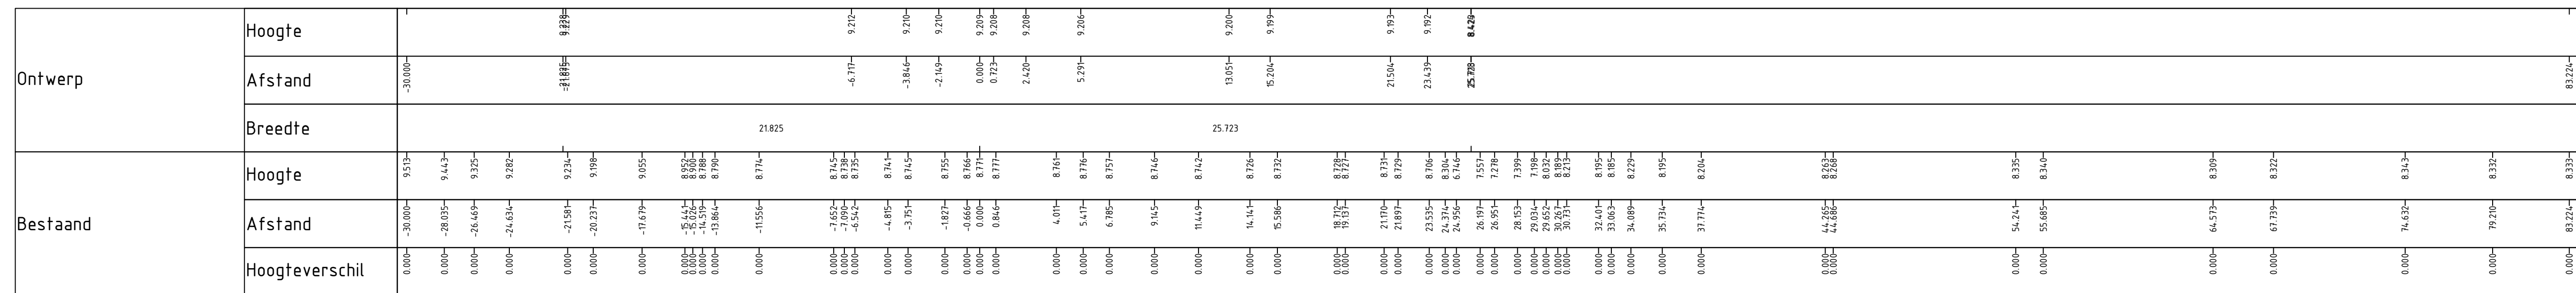
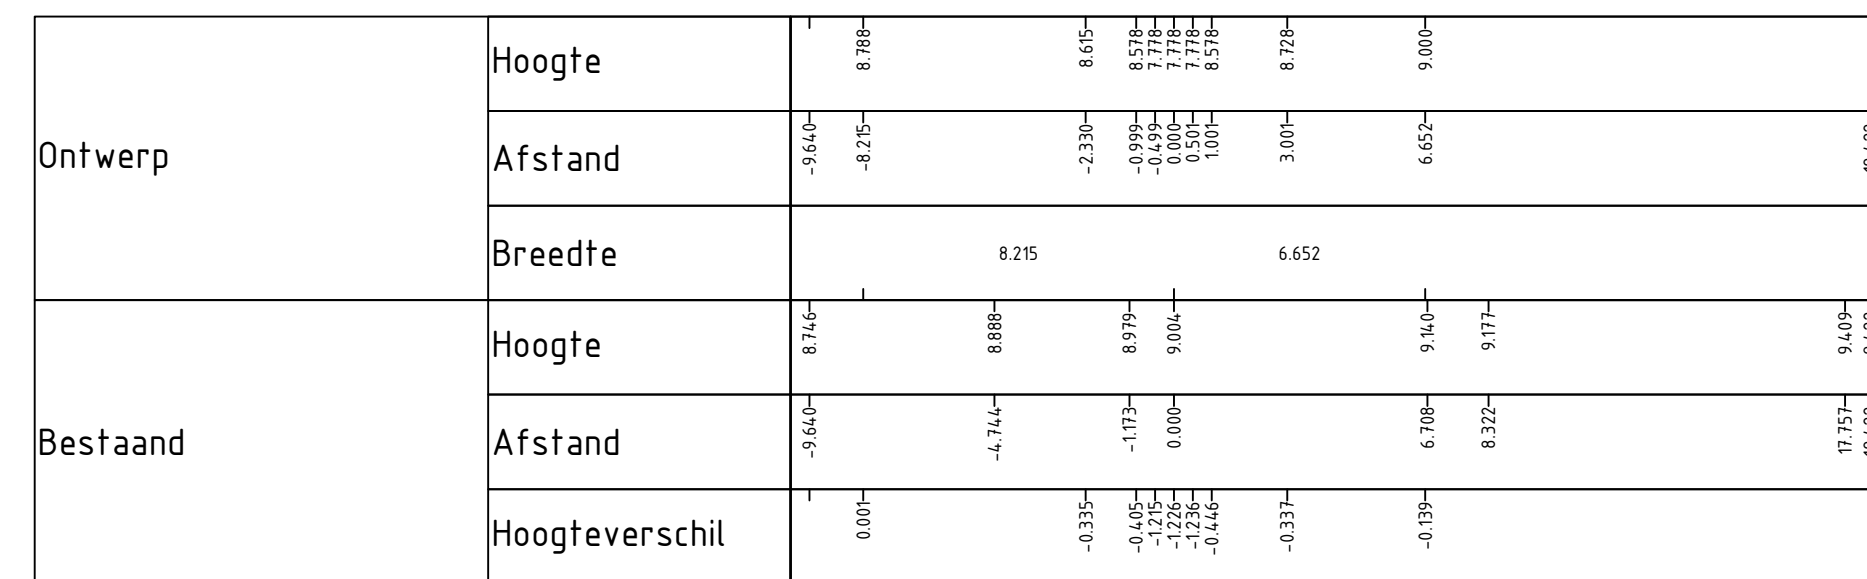
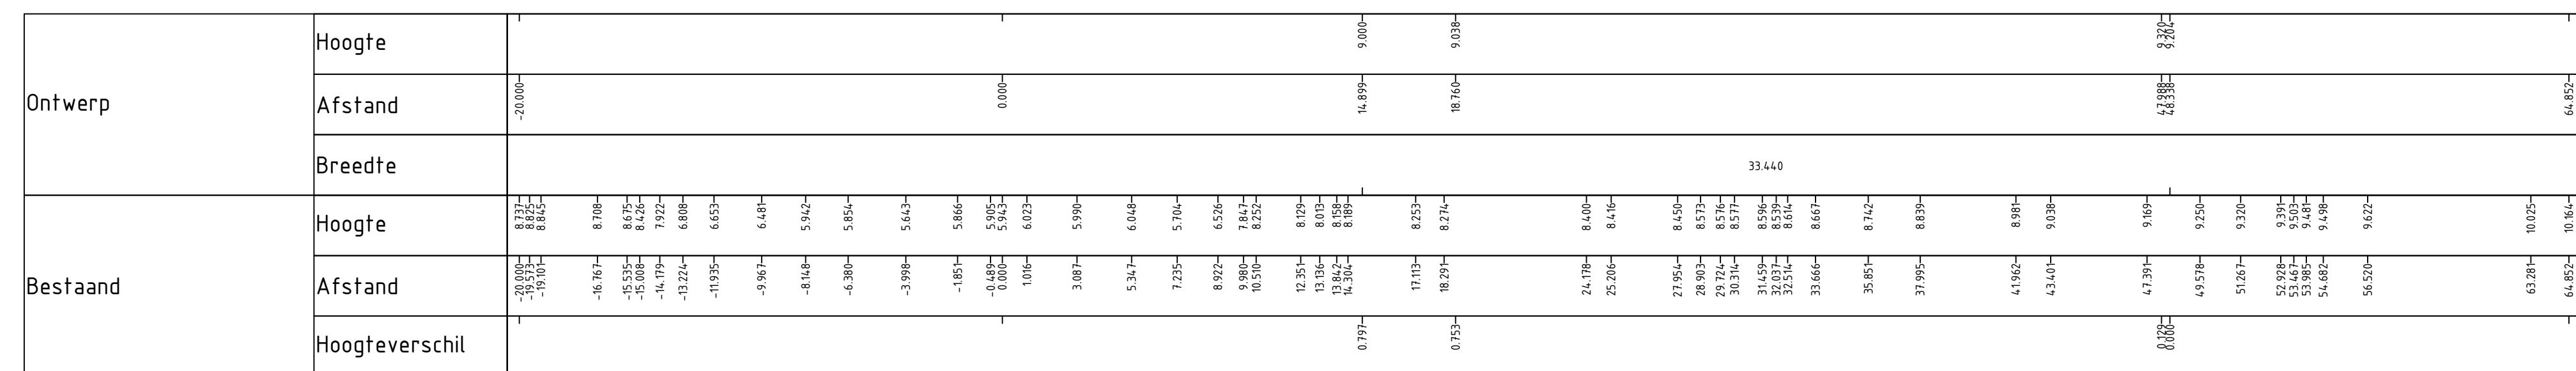
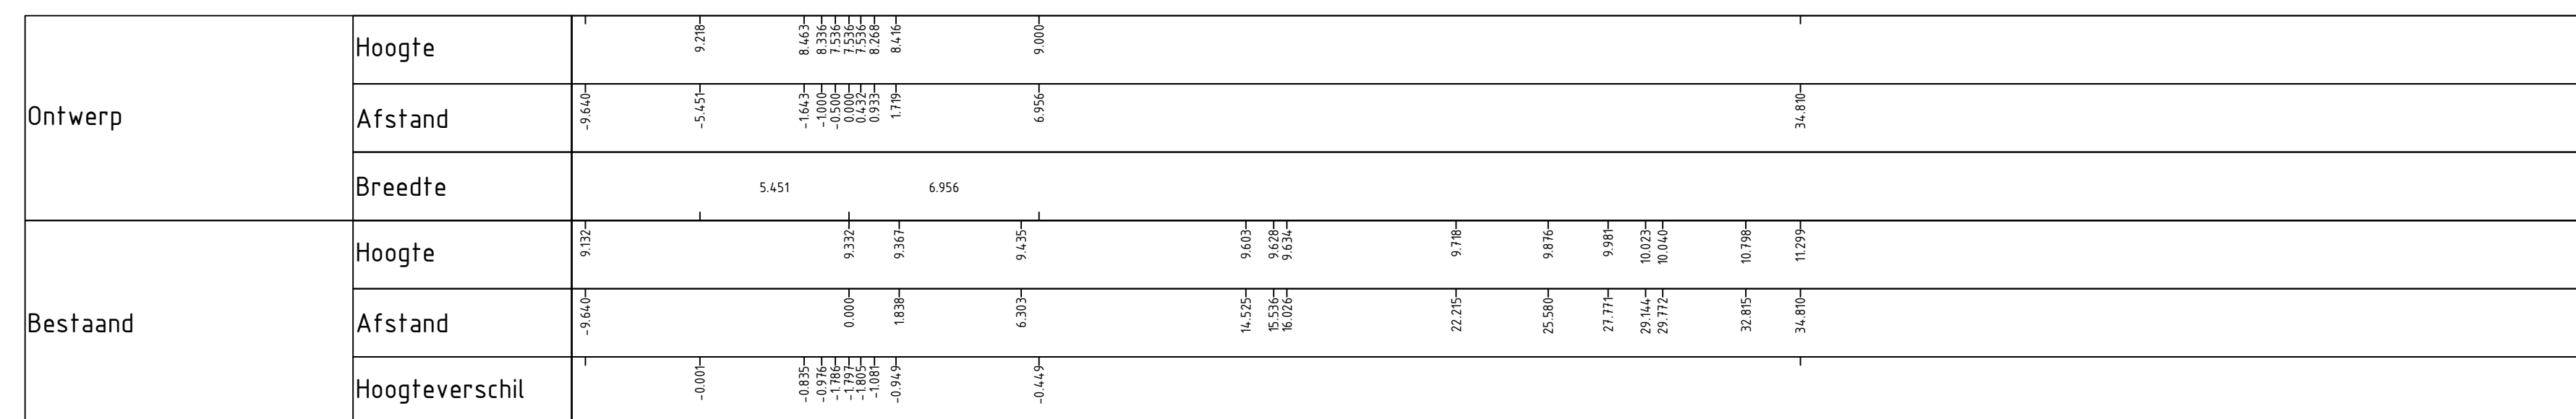
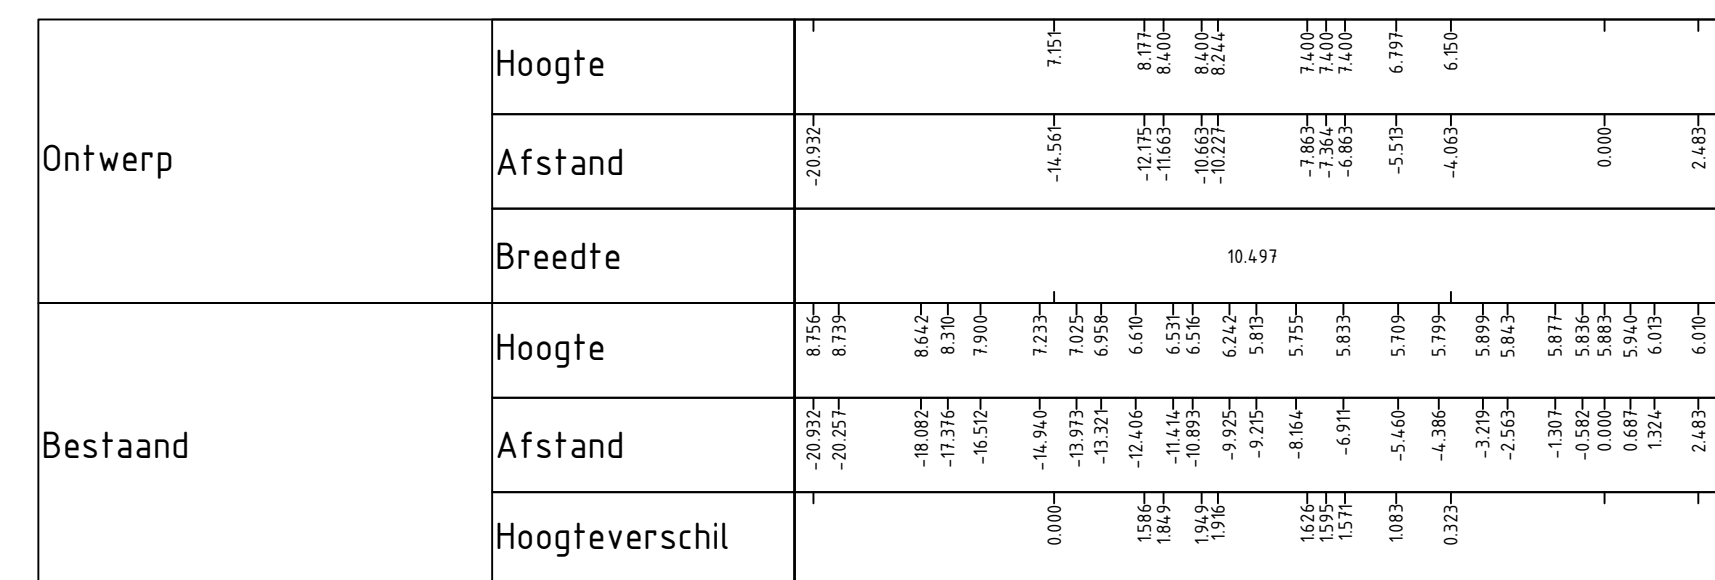
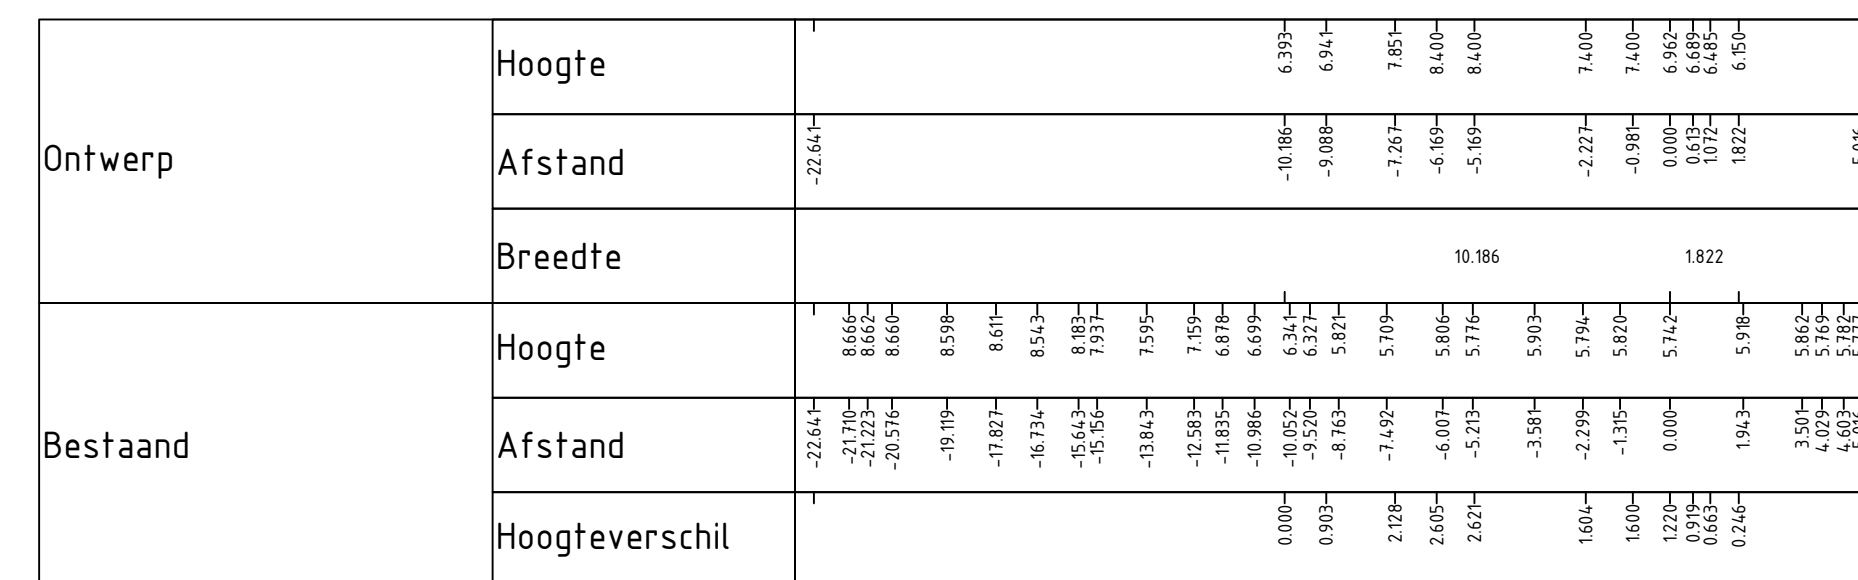
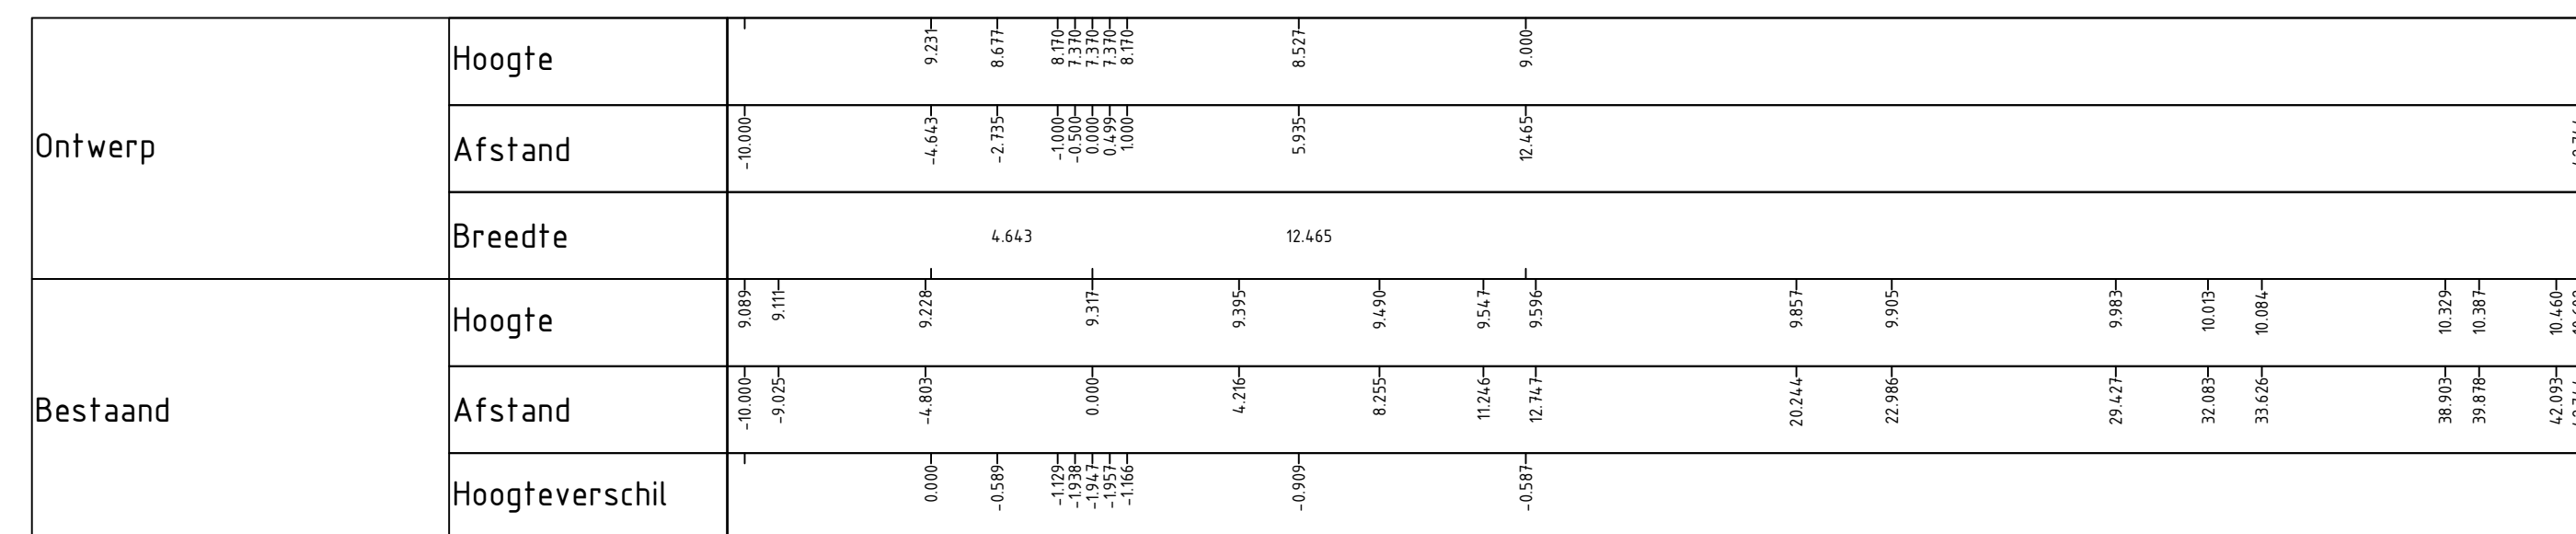
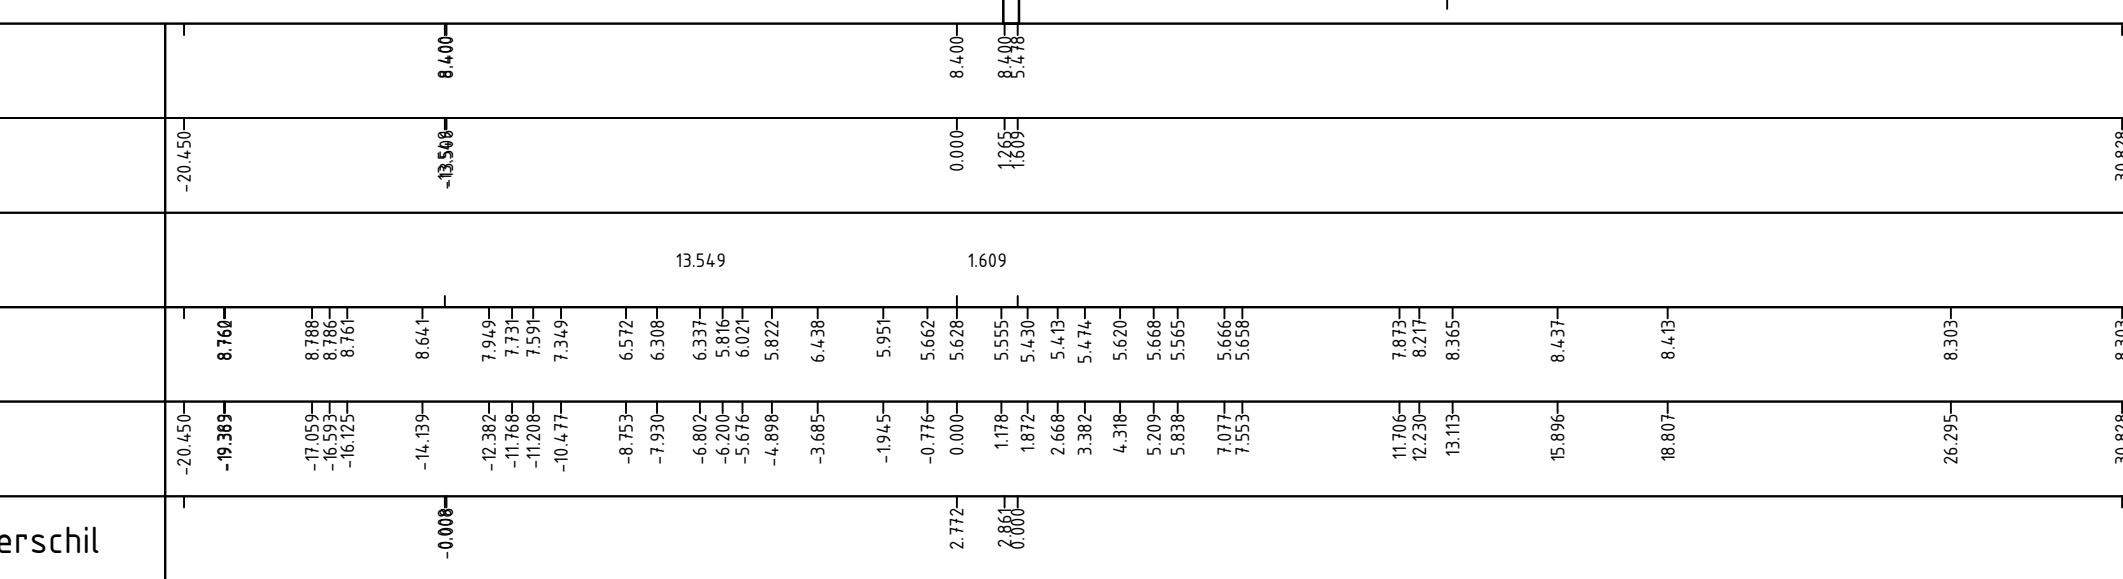
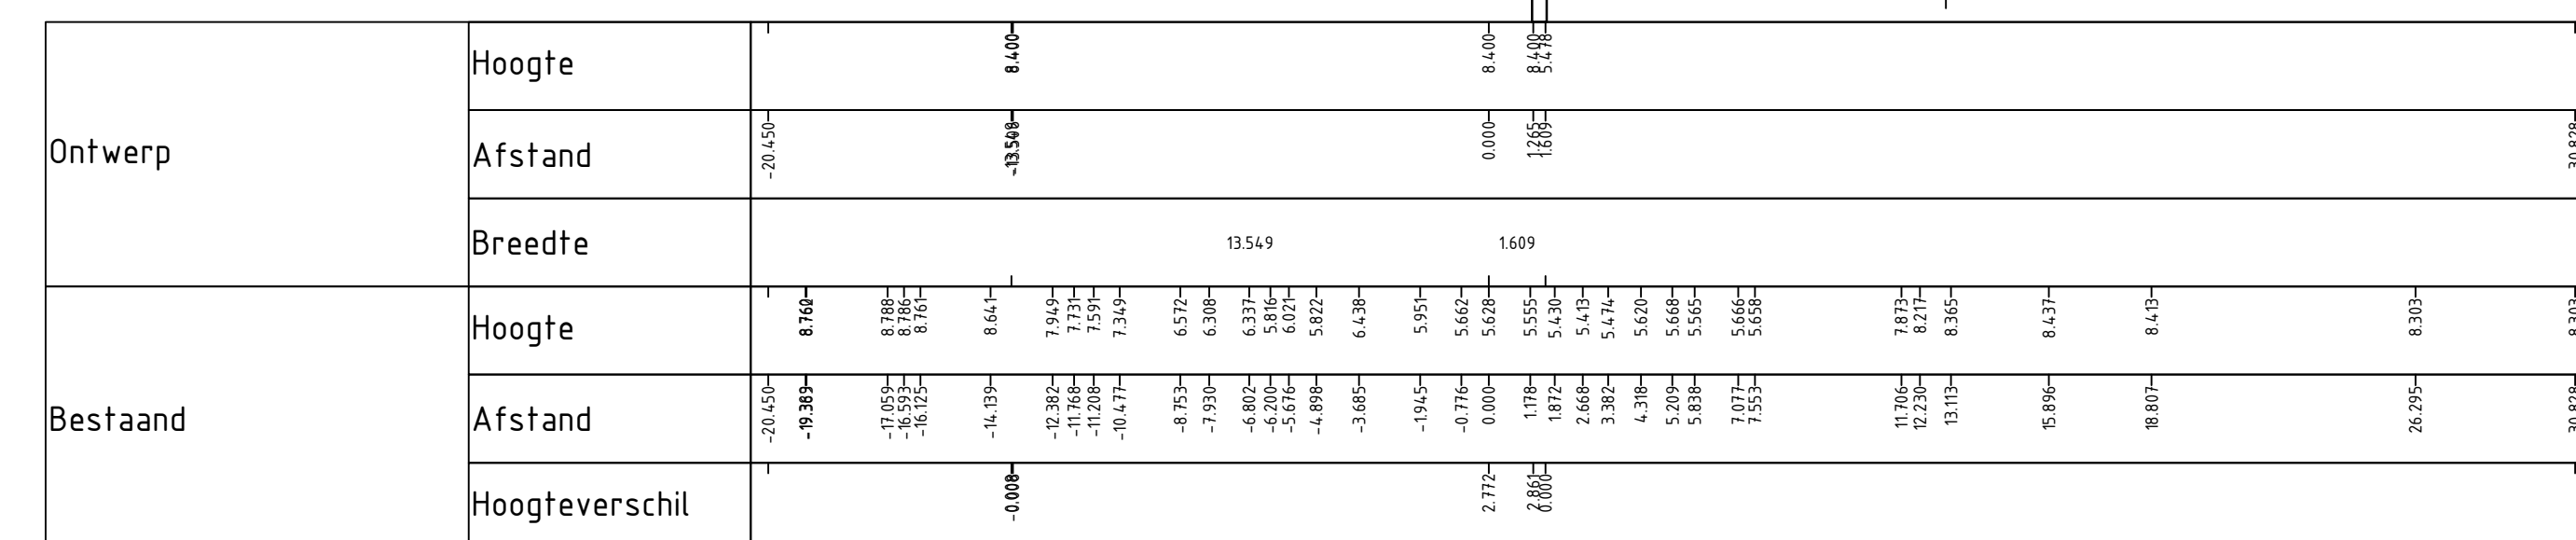
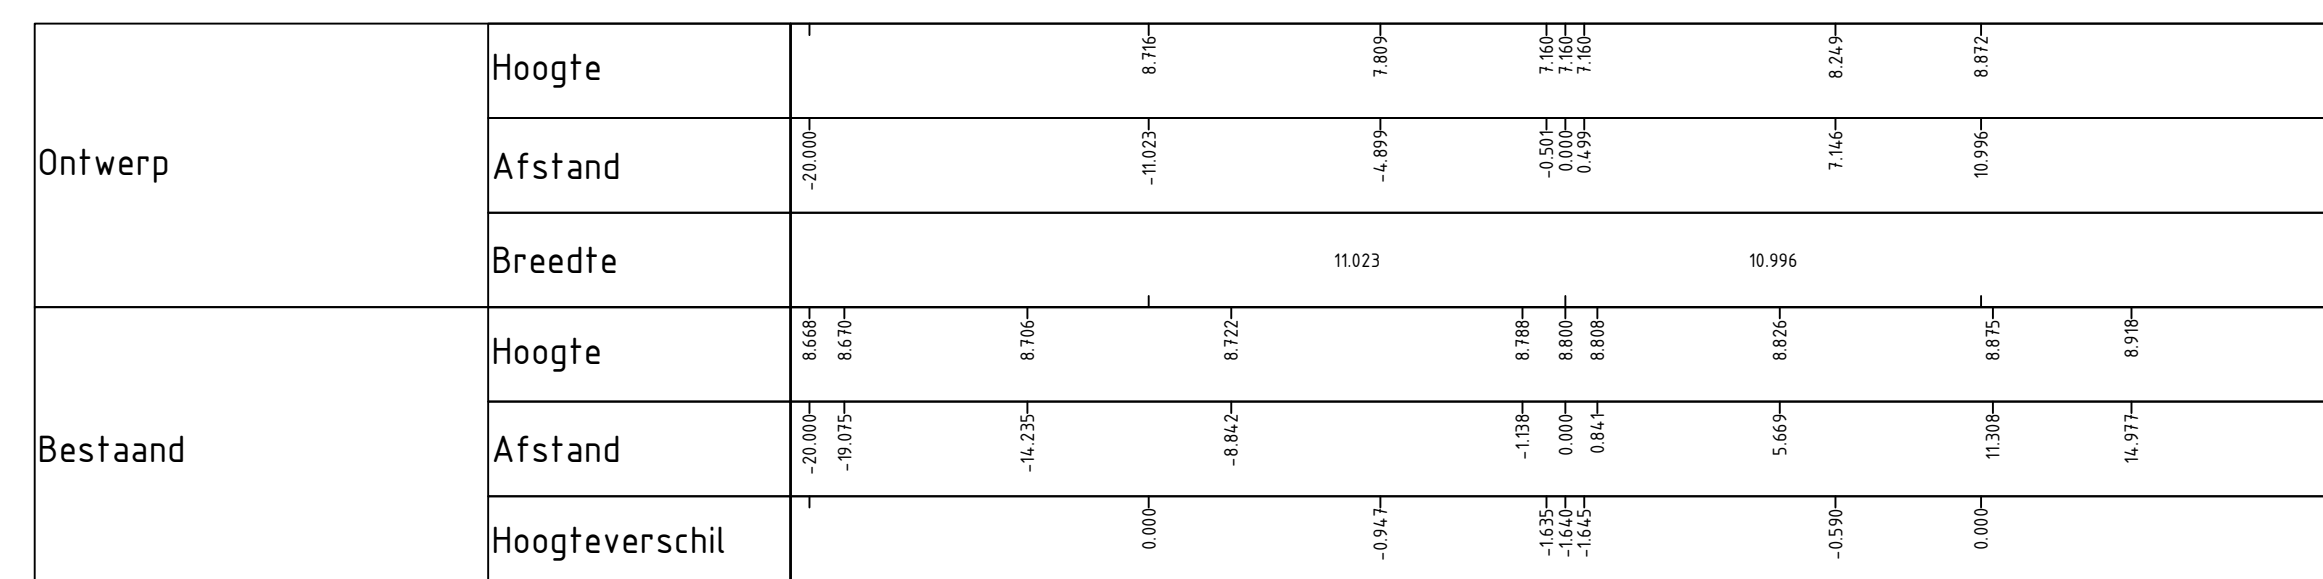
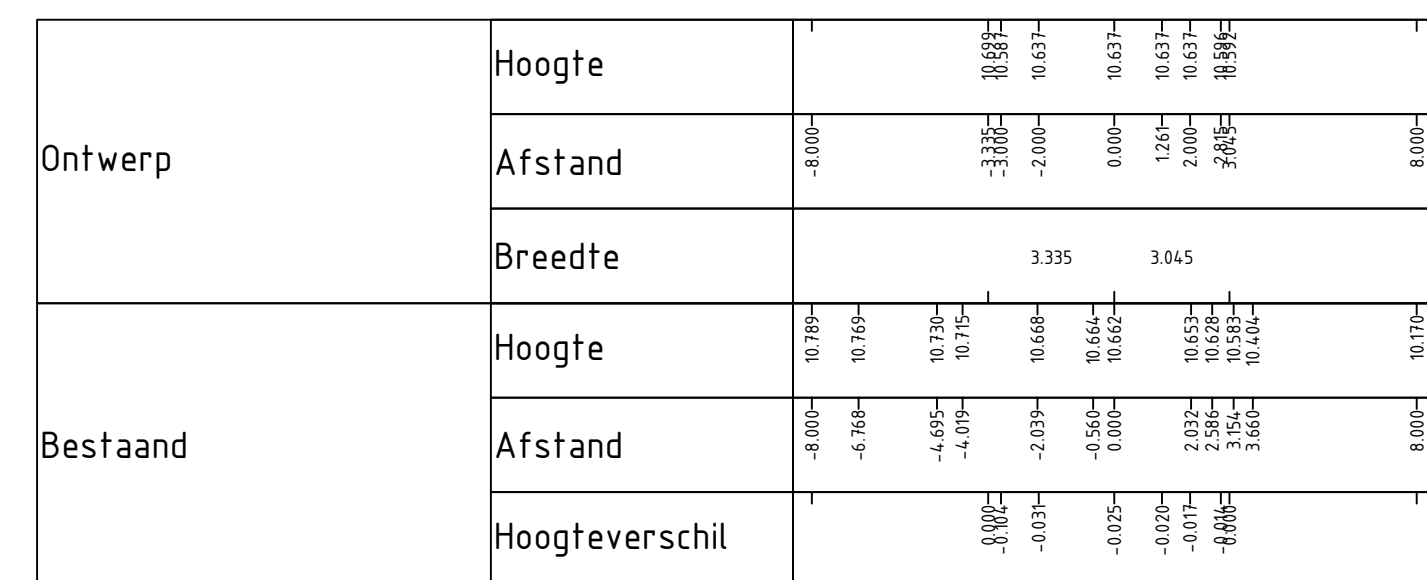


	Bestaande maaiveld
	Nieuwe situatie
	Stortsteen
	Afgraven bestaande grond
	Aanvulling uitkomende grond

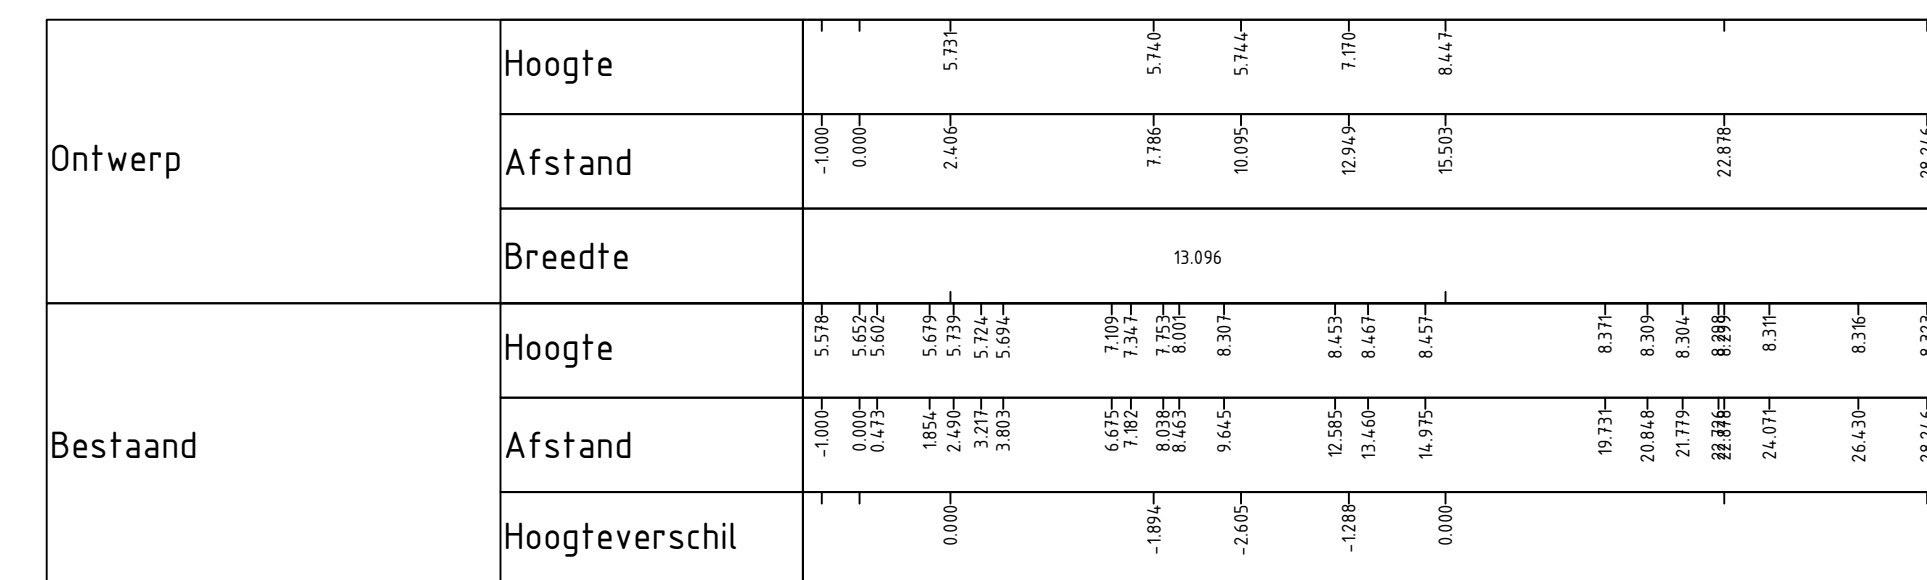

5	10-06-2026	Aanpassing hoogte verharding vuilvang					
4	17-09-2025	Diverse aanpassingen					
3	15-08-2025	Diverse aanpassingen					
2	07-08-2025	Toevoeging combinatieprofiel DWP4+DV15 DWP20					
1	06-08-2025	Diverse aanpassingen					
0	28-04-2025						
	Versie	Datum	Omschrijving	Opsteller	Par.	Verifieerde Par.	Validate Par.

Dwarsprofielen

Opdrachtgever
Waterschap Limburg

Fase

Schaal
1: 200

088 - 3365333
info@kragten.nl
www.kragten.nl

Kragten

22

26