



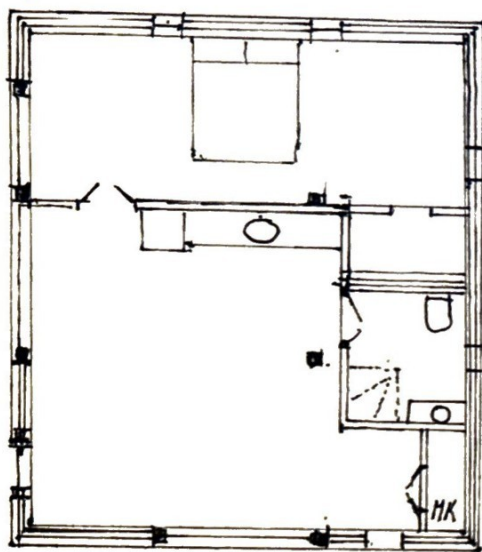

Voorzijde

schaal : 1 : 100

boerderij

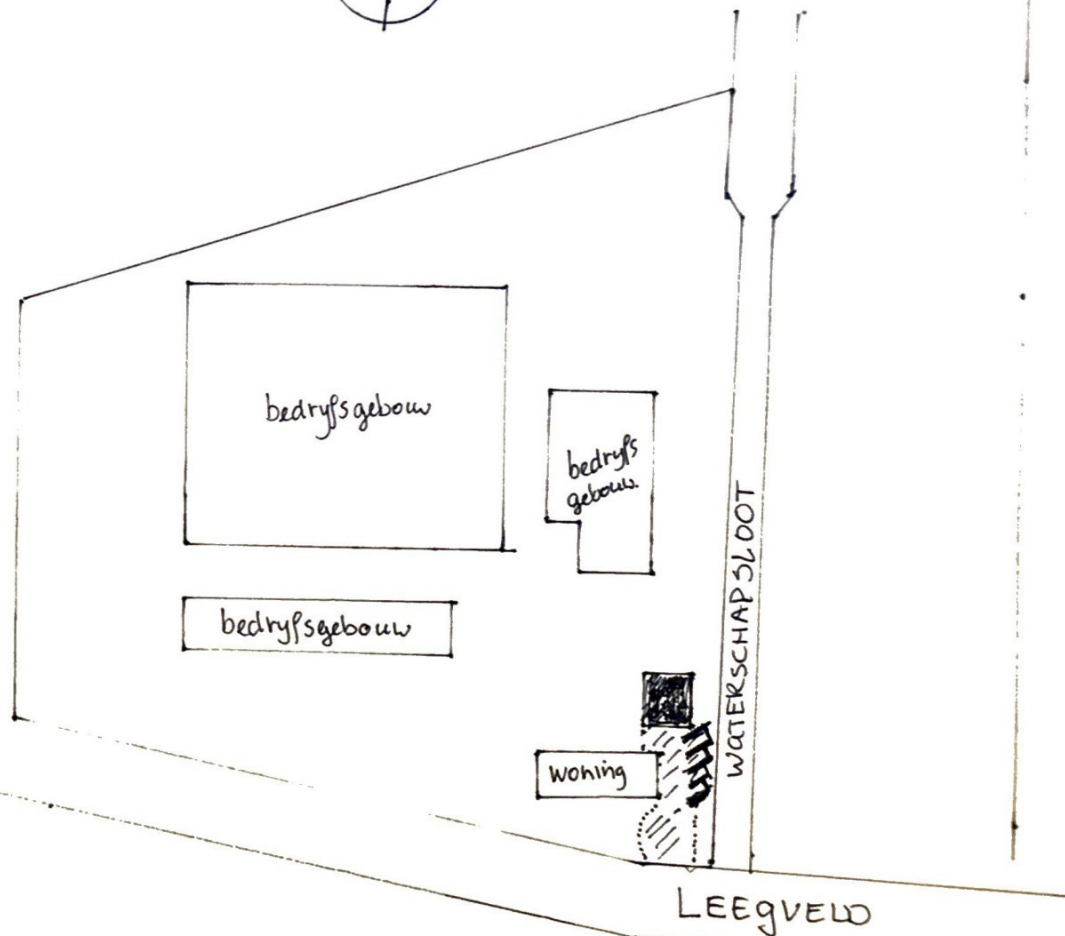

situatie : Gemeente Deurne
sectie : H No. 7928
schaal : 1 : 1000

-  verharding met
parkeerplaatsen
> 4 parkeerplaatsen
-  woonruimte
premaniering
bestaand gebouw