
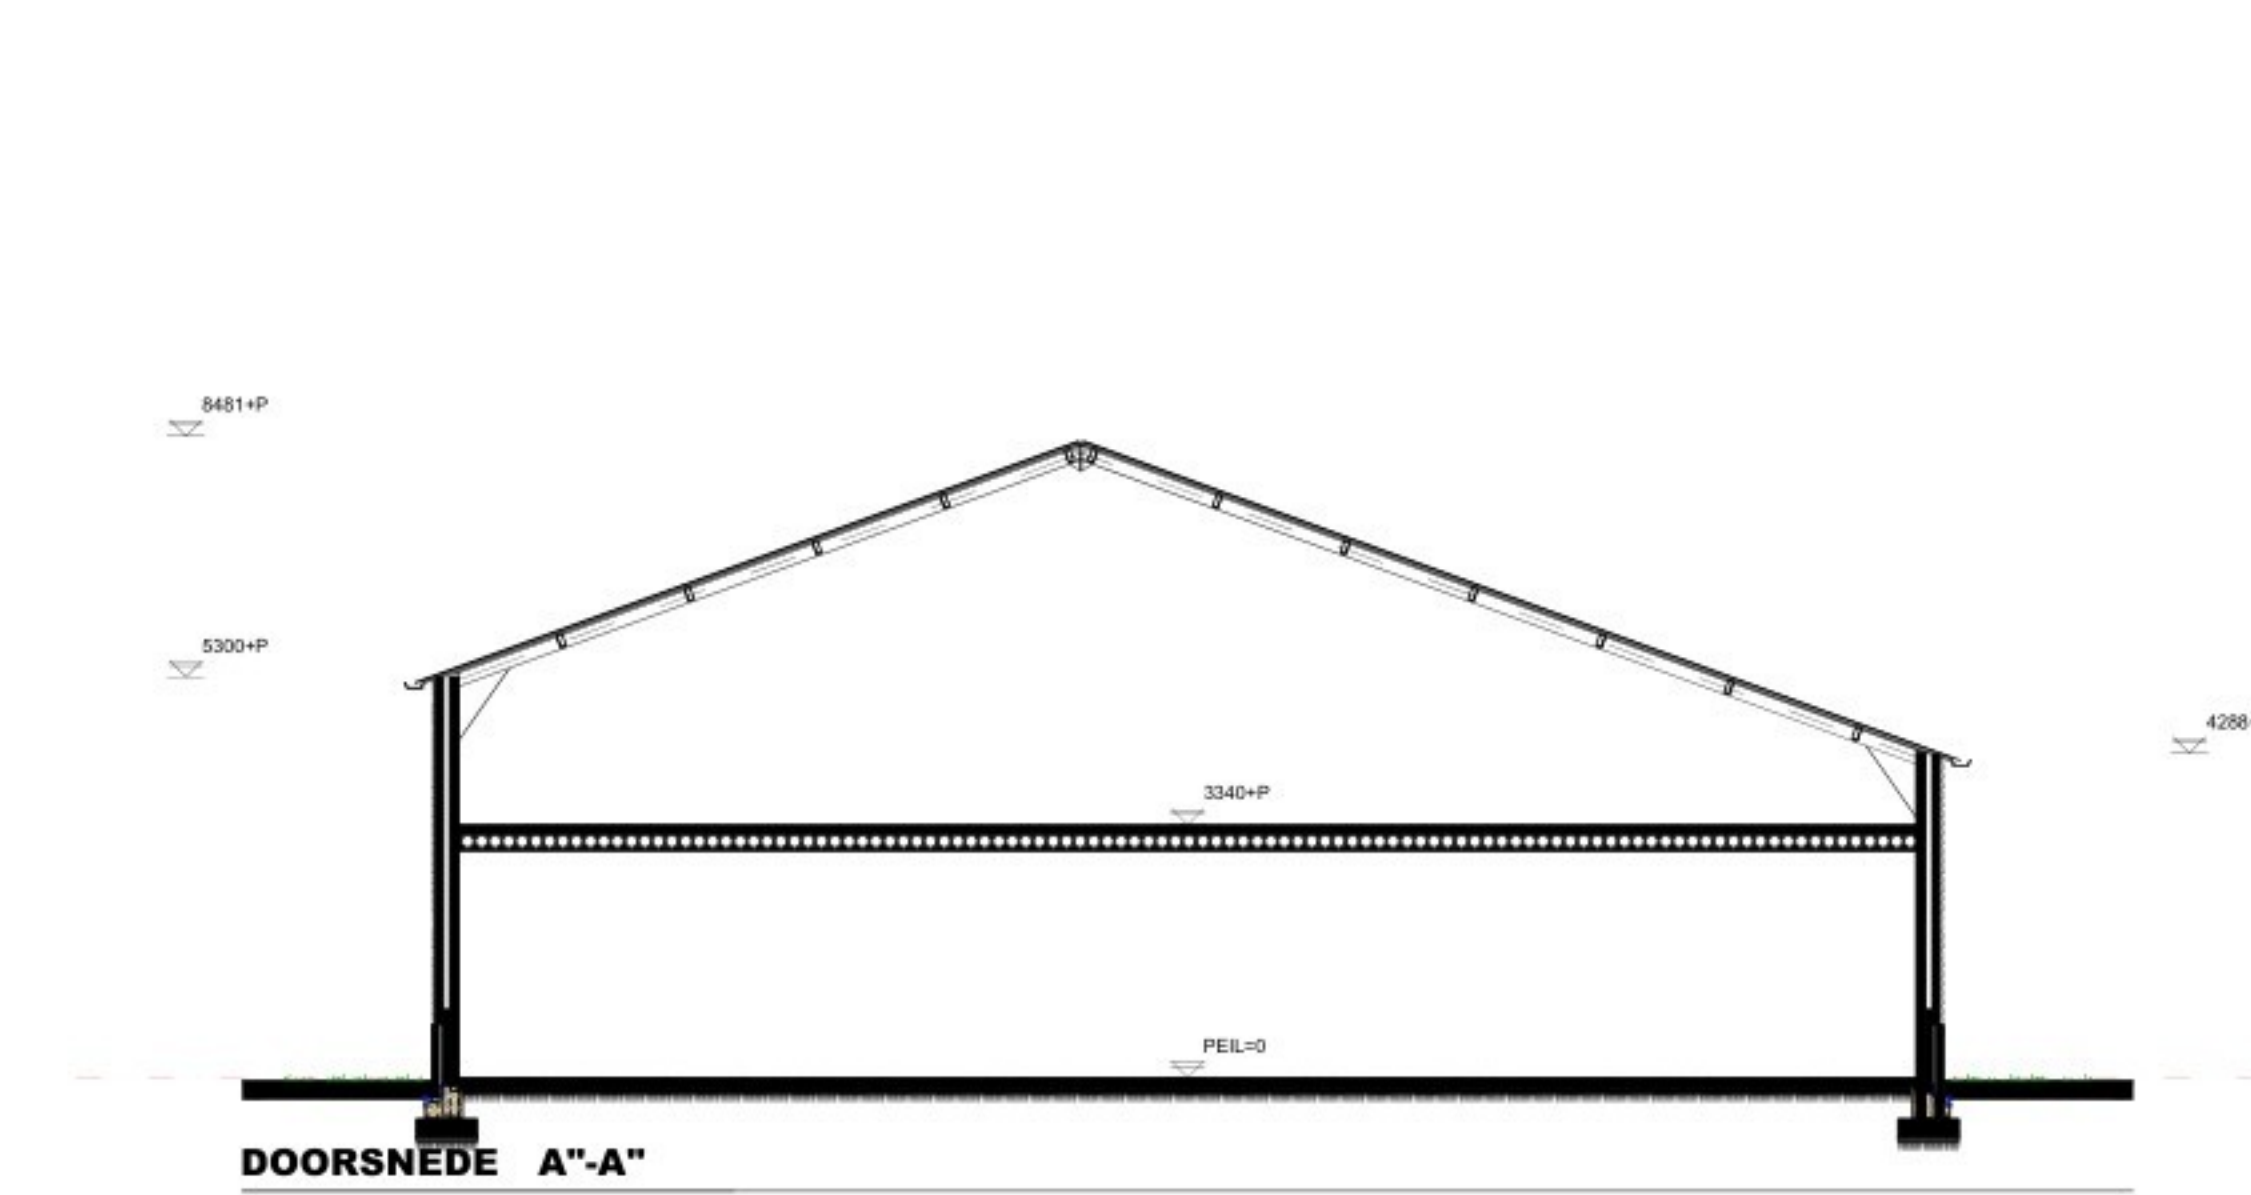


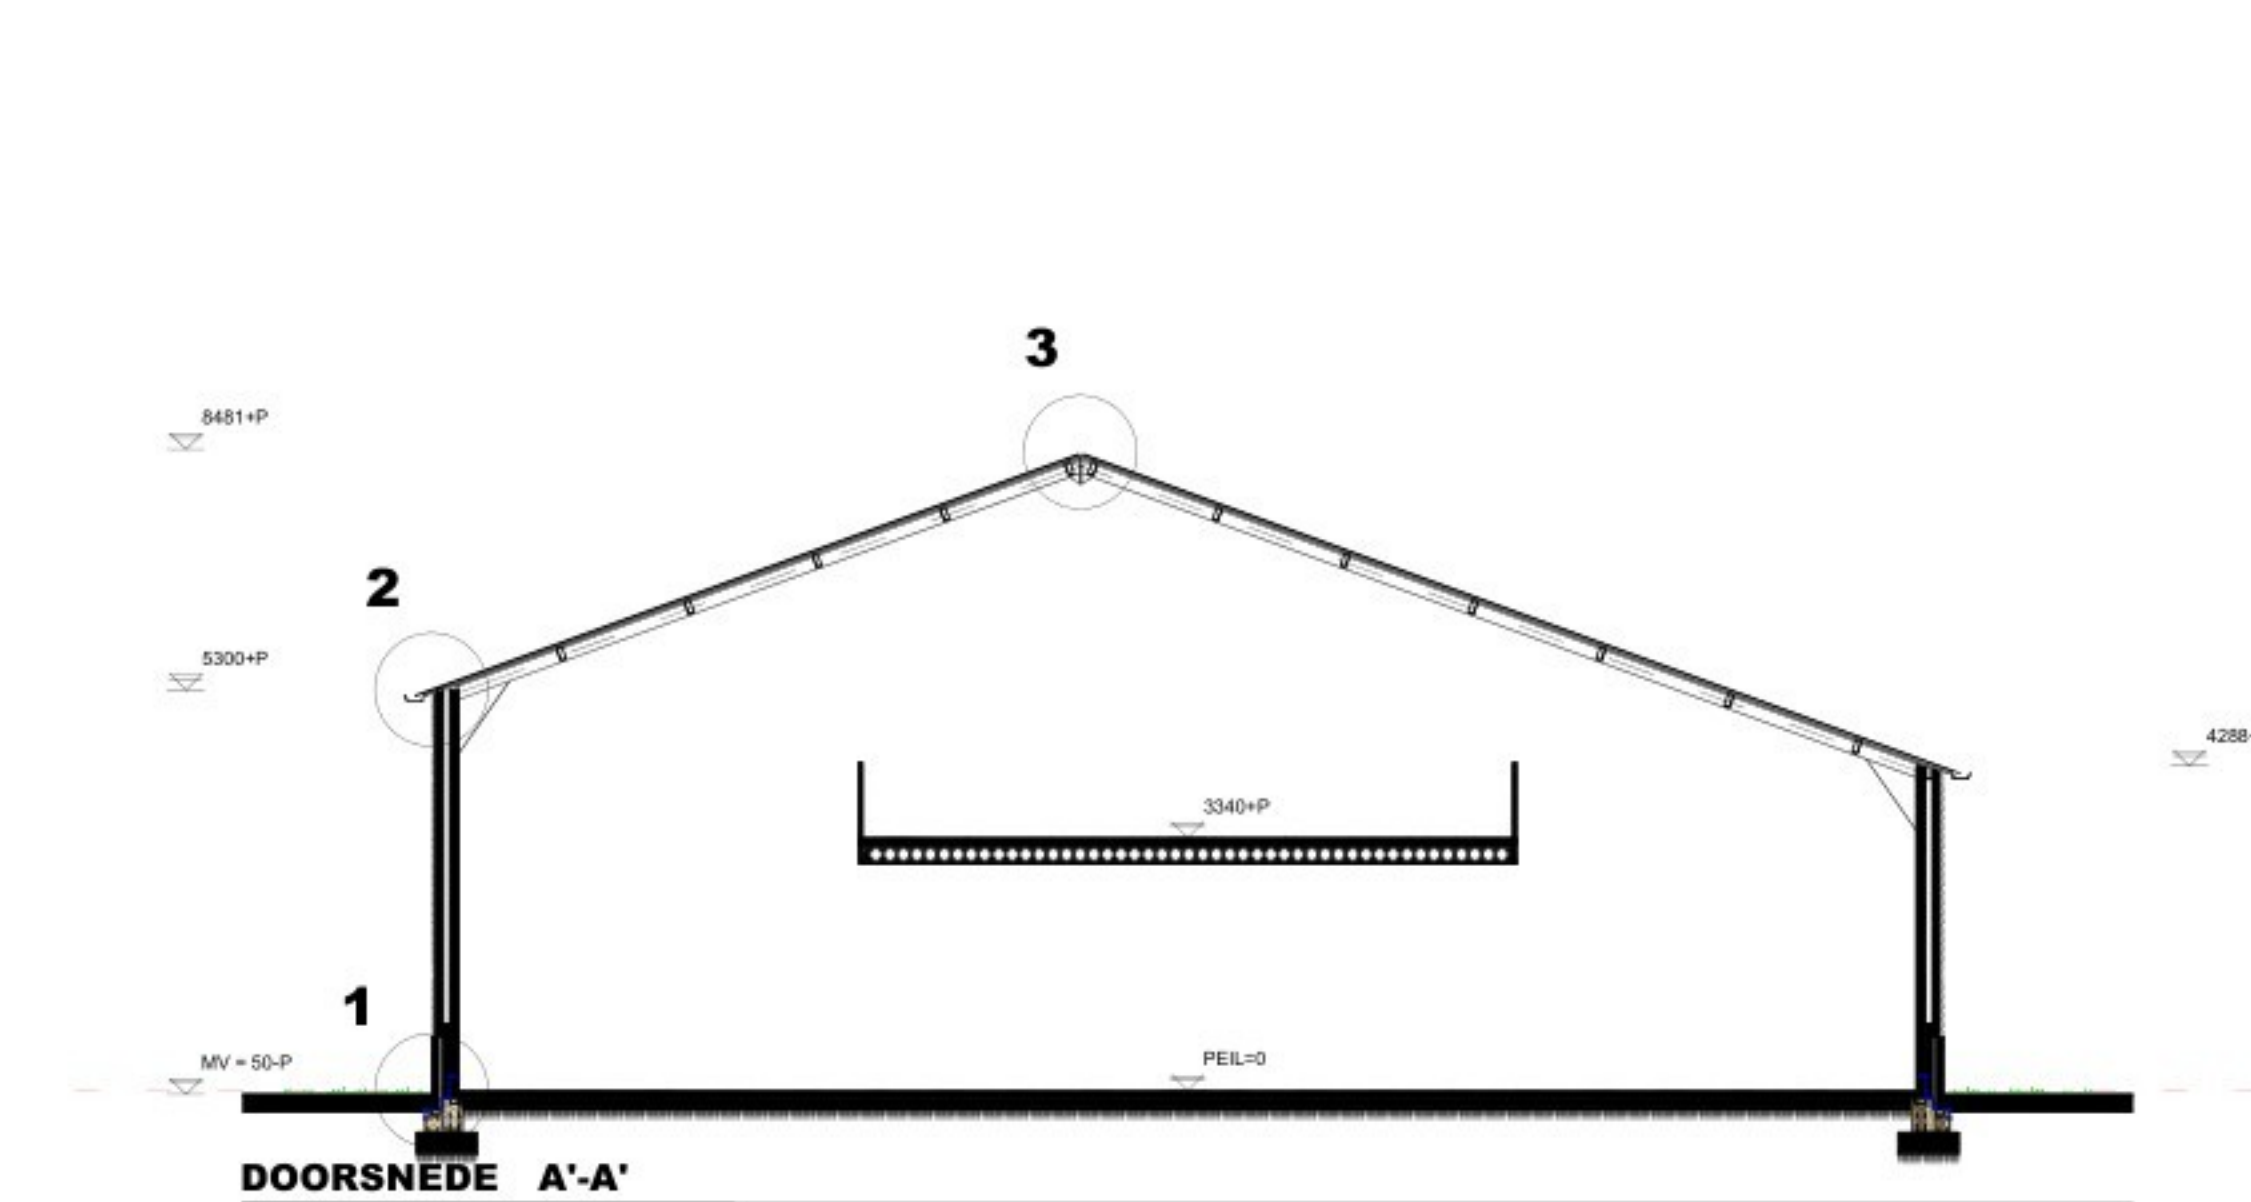

SITUATIE

gemeente :	Deurne
sedie :	H
nummer(s) :	B733

- = Vigerend Bouwvlak
- = Gewenste bebouwing
- = Gewenste vergoingsverbij bebouwing < 5m² - s80m²
- = Te slopen bebouwing
- = Camperplaatsen
- = Parkeerplaatsen 23 stuks
- = Hemelwaterinfiltratie

97

Oude Peilstraat

**TEKENING BEHOORENDE BIJ AANVRAAG OMGEVIJSVERGUNNING
BOUWACTIVITEIT (Ruimtelijk)**

Alle maten en aantallen vooraf in het werk te controleren!
voeren, purlas elementen, staal- en houtconstructies volgens
dialacties in metselwerk volgens opgave leverancier/fabrikant.

bld 1 Plattengrond(en), gevels, doornede, principiedatais en situatie.

