


Situatietekening bij overeenkomst tussen ??????????
en Gemeente Kaag en Braassem

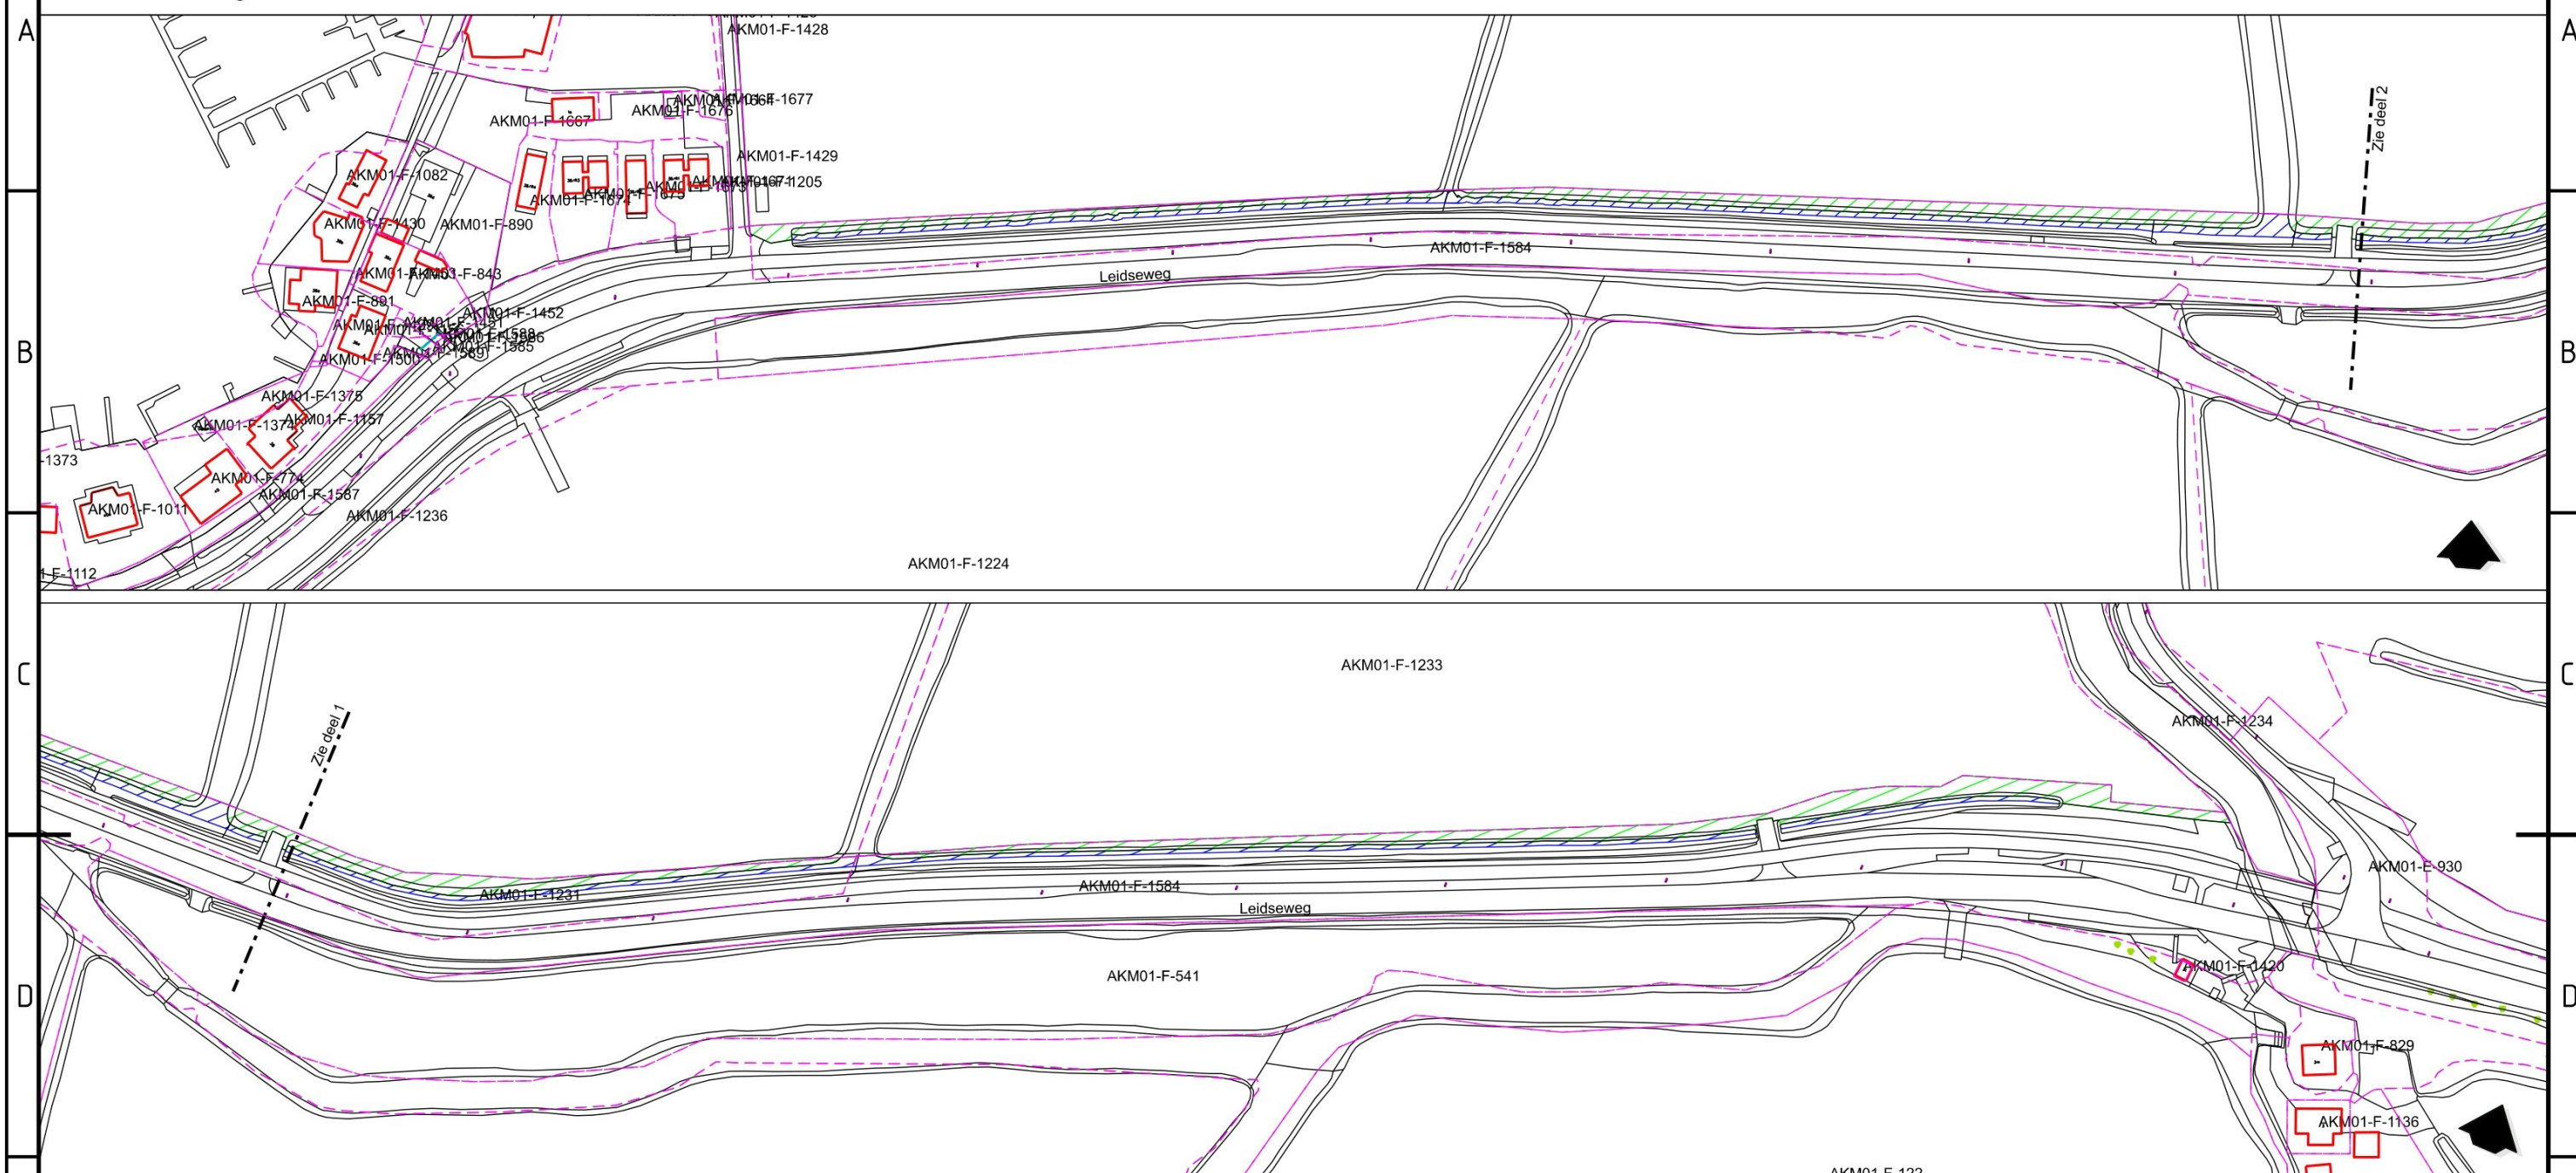

In bruikleen te geven grond

Kadastrale gegevens:	Gemeente Alkemade, sectie F, 1231 (gedeeltelijk)	ca 1281 m2
	Gemeente Alkemade, sectie F, 1584 (gedeeltelijk)	ca 636 m2
		Totaal ca 1917 m2



In bruikleen te geven water			
Kadastrale gegevens:	Gemeente Alkemade, sectie F, 1231 (gedeeltelijk)	ca	926 m2
	Gemeente Alkemade, sectie F, 1584 (gedeeltelijk)	ca	292 m2
	Totaal	ca	1218 m2

----- Kadastrale grens

AKM01-F-541 Kadastrale numm

4					
3					
2					
1					
Wijz.:	Get.:	Datum:	Gez.:	Gewijzigd:	



**Gemeente
Kaag en Braassem**

Bezoekadres
Westeinde 1 | 2371 AS Roelofarendsveen
Postadres
Postbus 1 | 2370 AA Roelofarendsveen
T 071 332 72 72
info@kaagenbraassem.nl
kaagenbraassem.nl

Status	Concept		
Project	Bruikleenovereenkomst Leidseweg, Oud Ade		
Tekening	Tek. bij overeenkomst		
Getekend		Datum	30 jan 2026
Schaal	1 : 1500	Formaat	A3
Paraaf		Werknr.	
Tekeningnr.	GV 00747	Blad	1