


Wollinghuizerweg 87 - luchtfoto

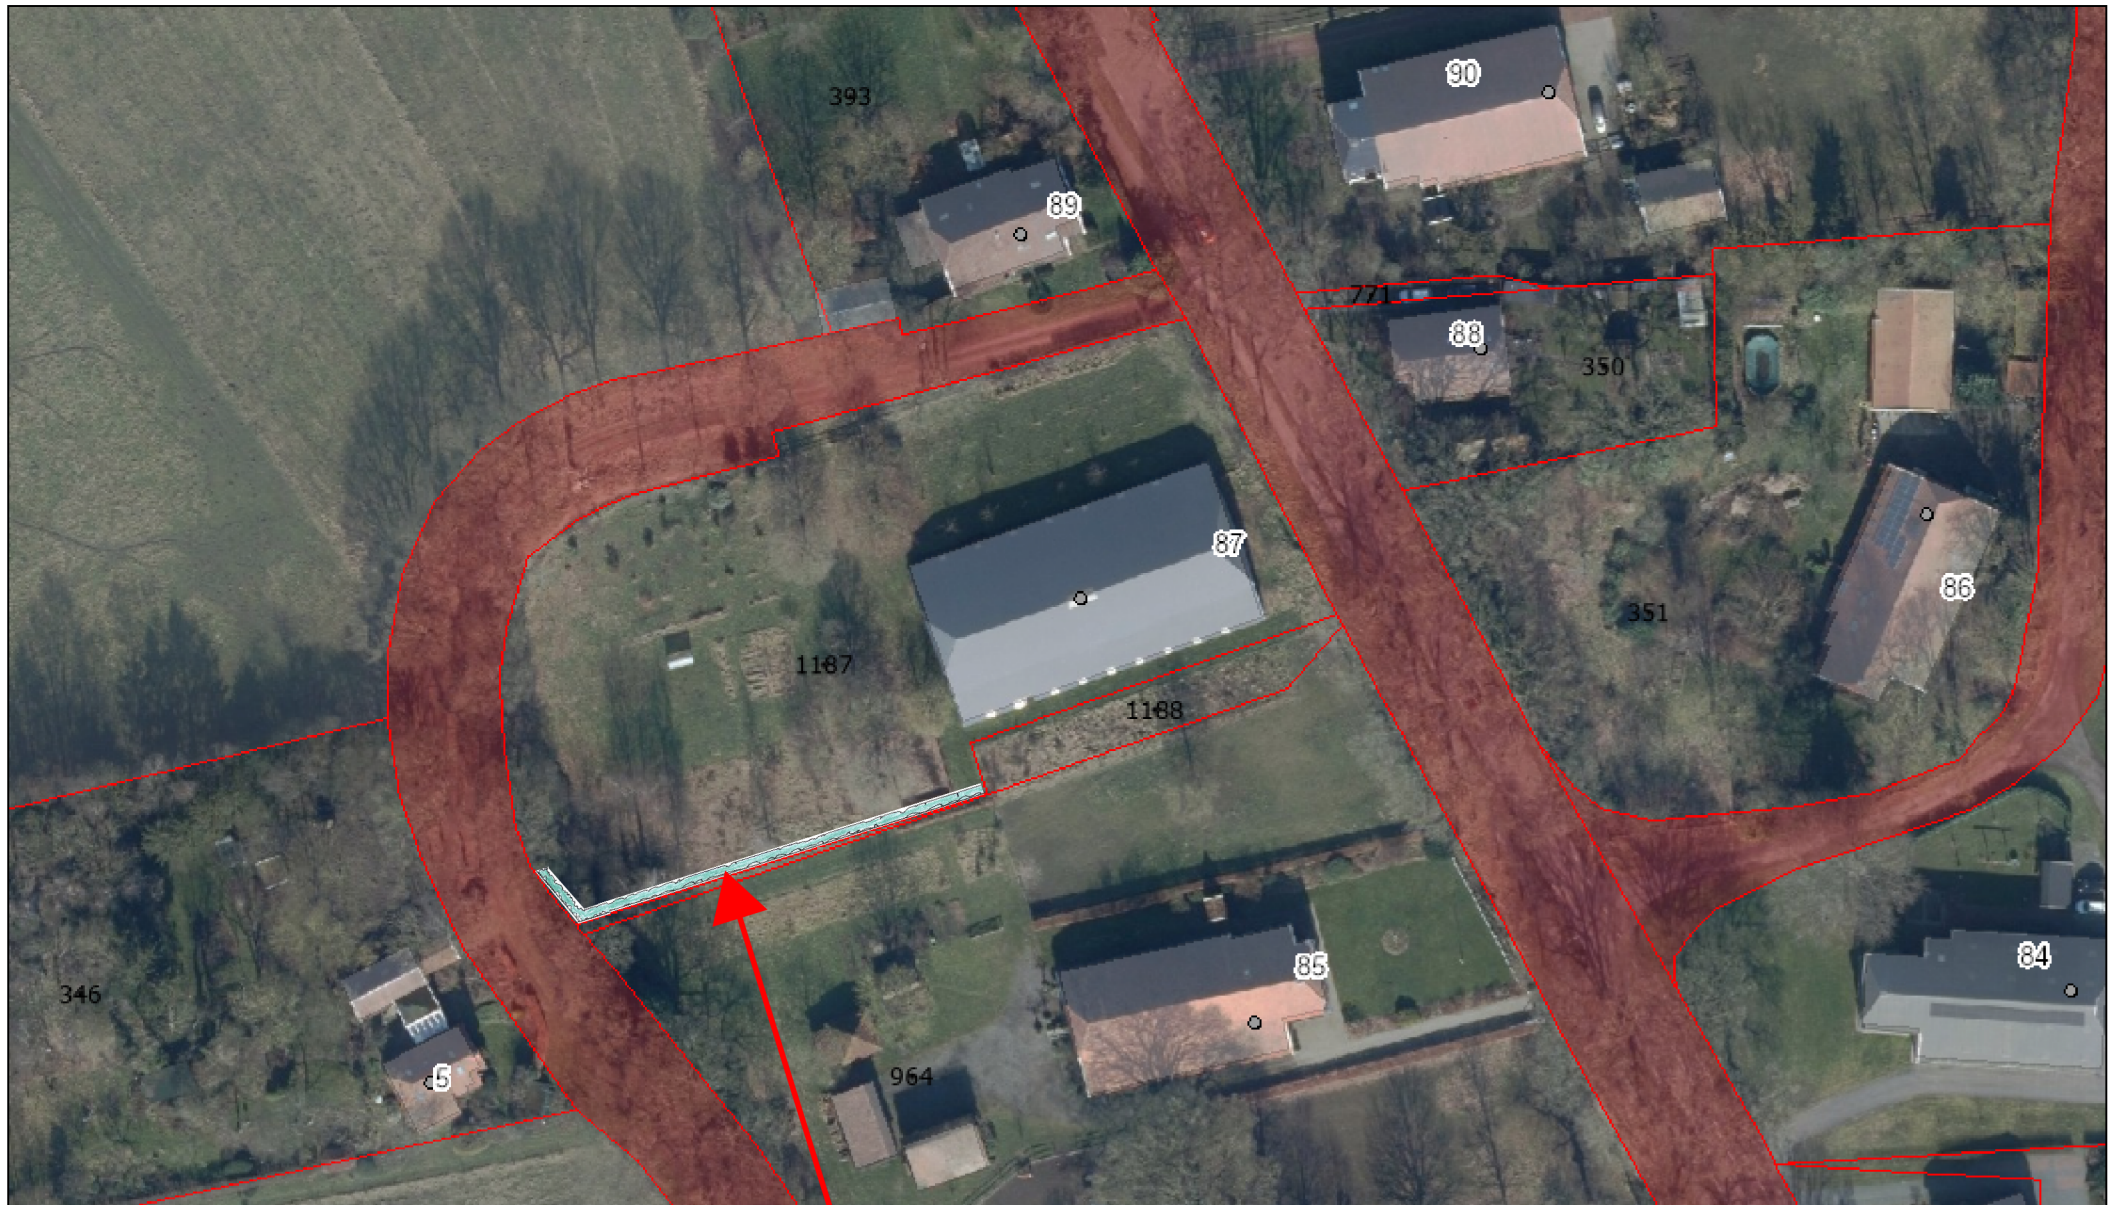

30-12-2025, 11:58:22

* Perceelnummer

• BAG 2.0 - adres - Adres

BAG 2.0 - pand - Pand

Pand in gebruik



Vereniging tot Behoud van Natuurmonumenten in Nederland



Gemeente




Overig



Topo

Landschappelijke inpassing door
te planten haag ten minste 1 meter breedte

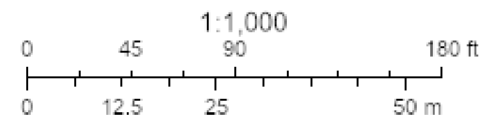

Het Kadaster, Esri Nederland, Community Map Contributors