


B

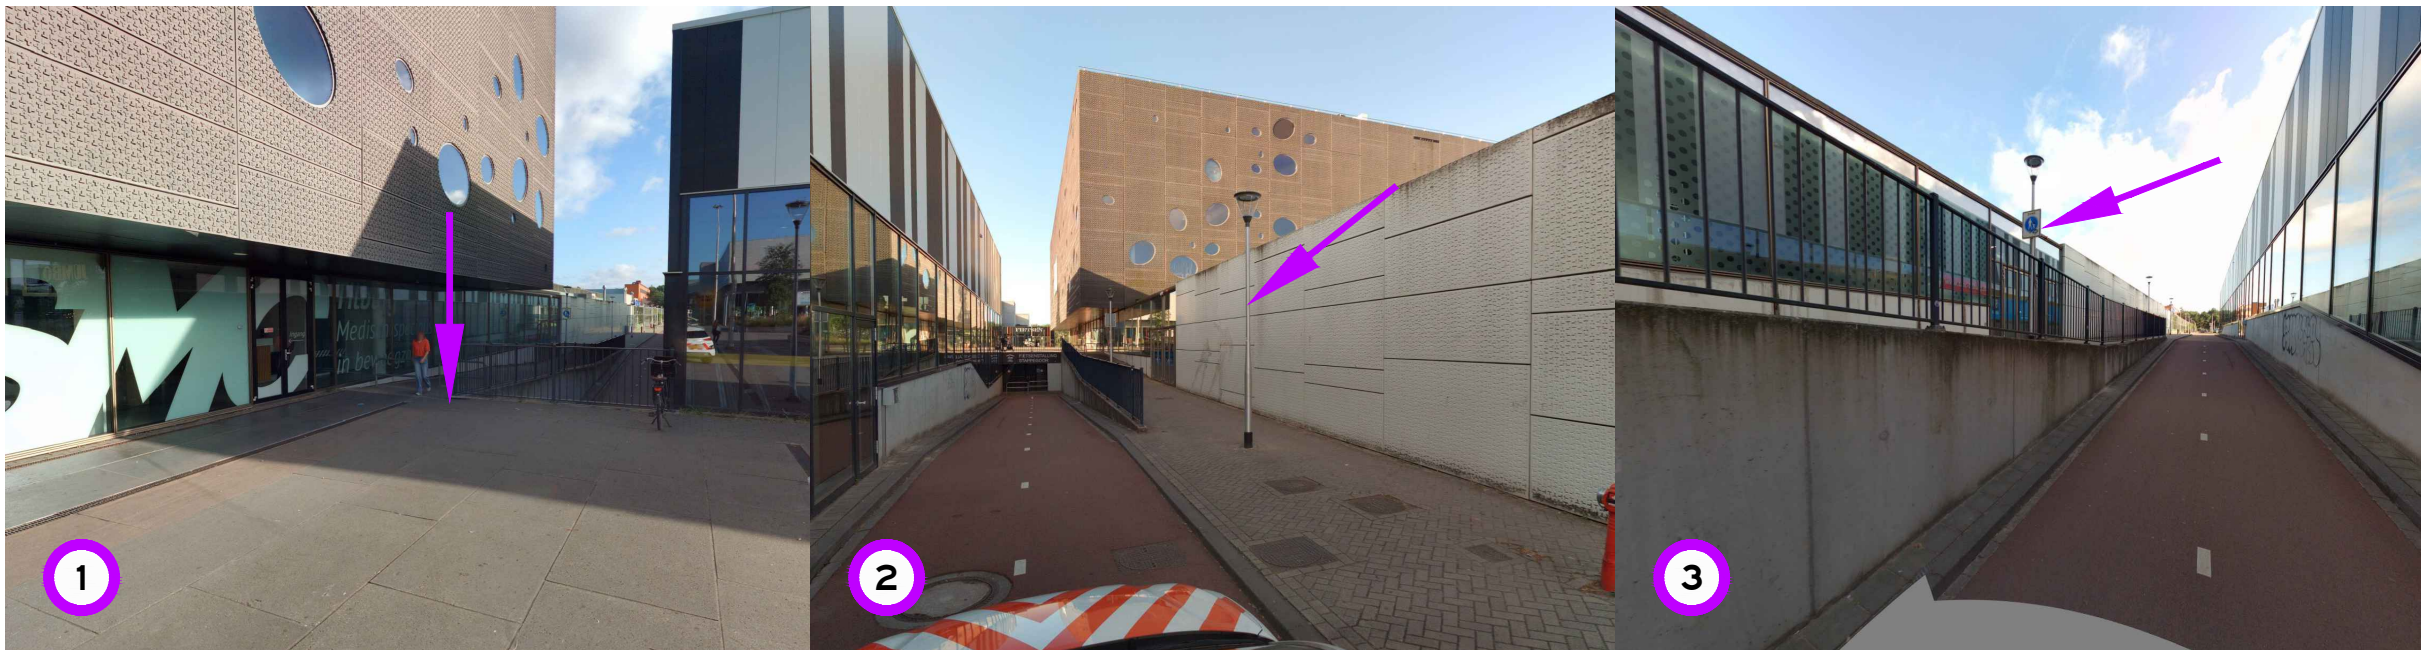

B


Hoeveelhedenstaat

nieuw:
1x flespaal [L=3900mm] + G07-bord; type I
1x G07-bord; type I

verplaatsen:
-

verwijderen:
1x G07-zb-bord

Locatie

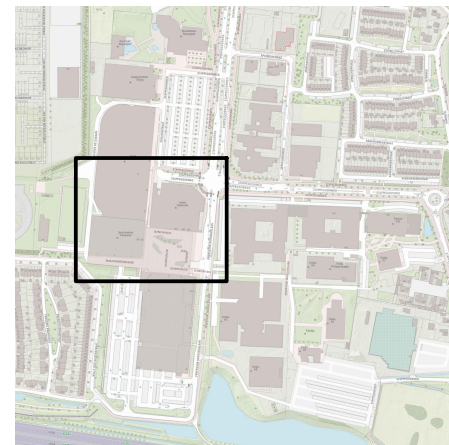

Legenda




afmetingen standaard RVV-bebording

		type bord			
vormgeving bord		maat			
rond	diameter	400	600	800	1000
driehoek	zijde	500	700	900	1100
vierkant	zijde	400	600	800	1000
rechthoek	breedte	300	400	600	800
	hoogte	450	600	900	1200
achthoek	hoogte	X	700	900	X

plaatsing RVV-bebording

- hoogte onderkant bebording ten opzichte van verharding bedraagt minimaal 2,20 m
- bebording bevestigen op flespaal, tenzij anders vermeld
- lengte flespaal onder de grond bedraagt ca. 0,80 m

A

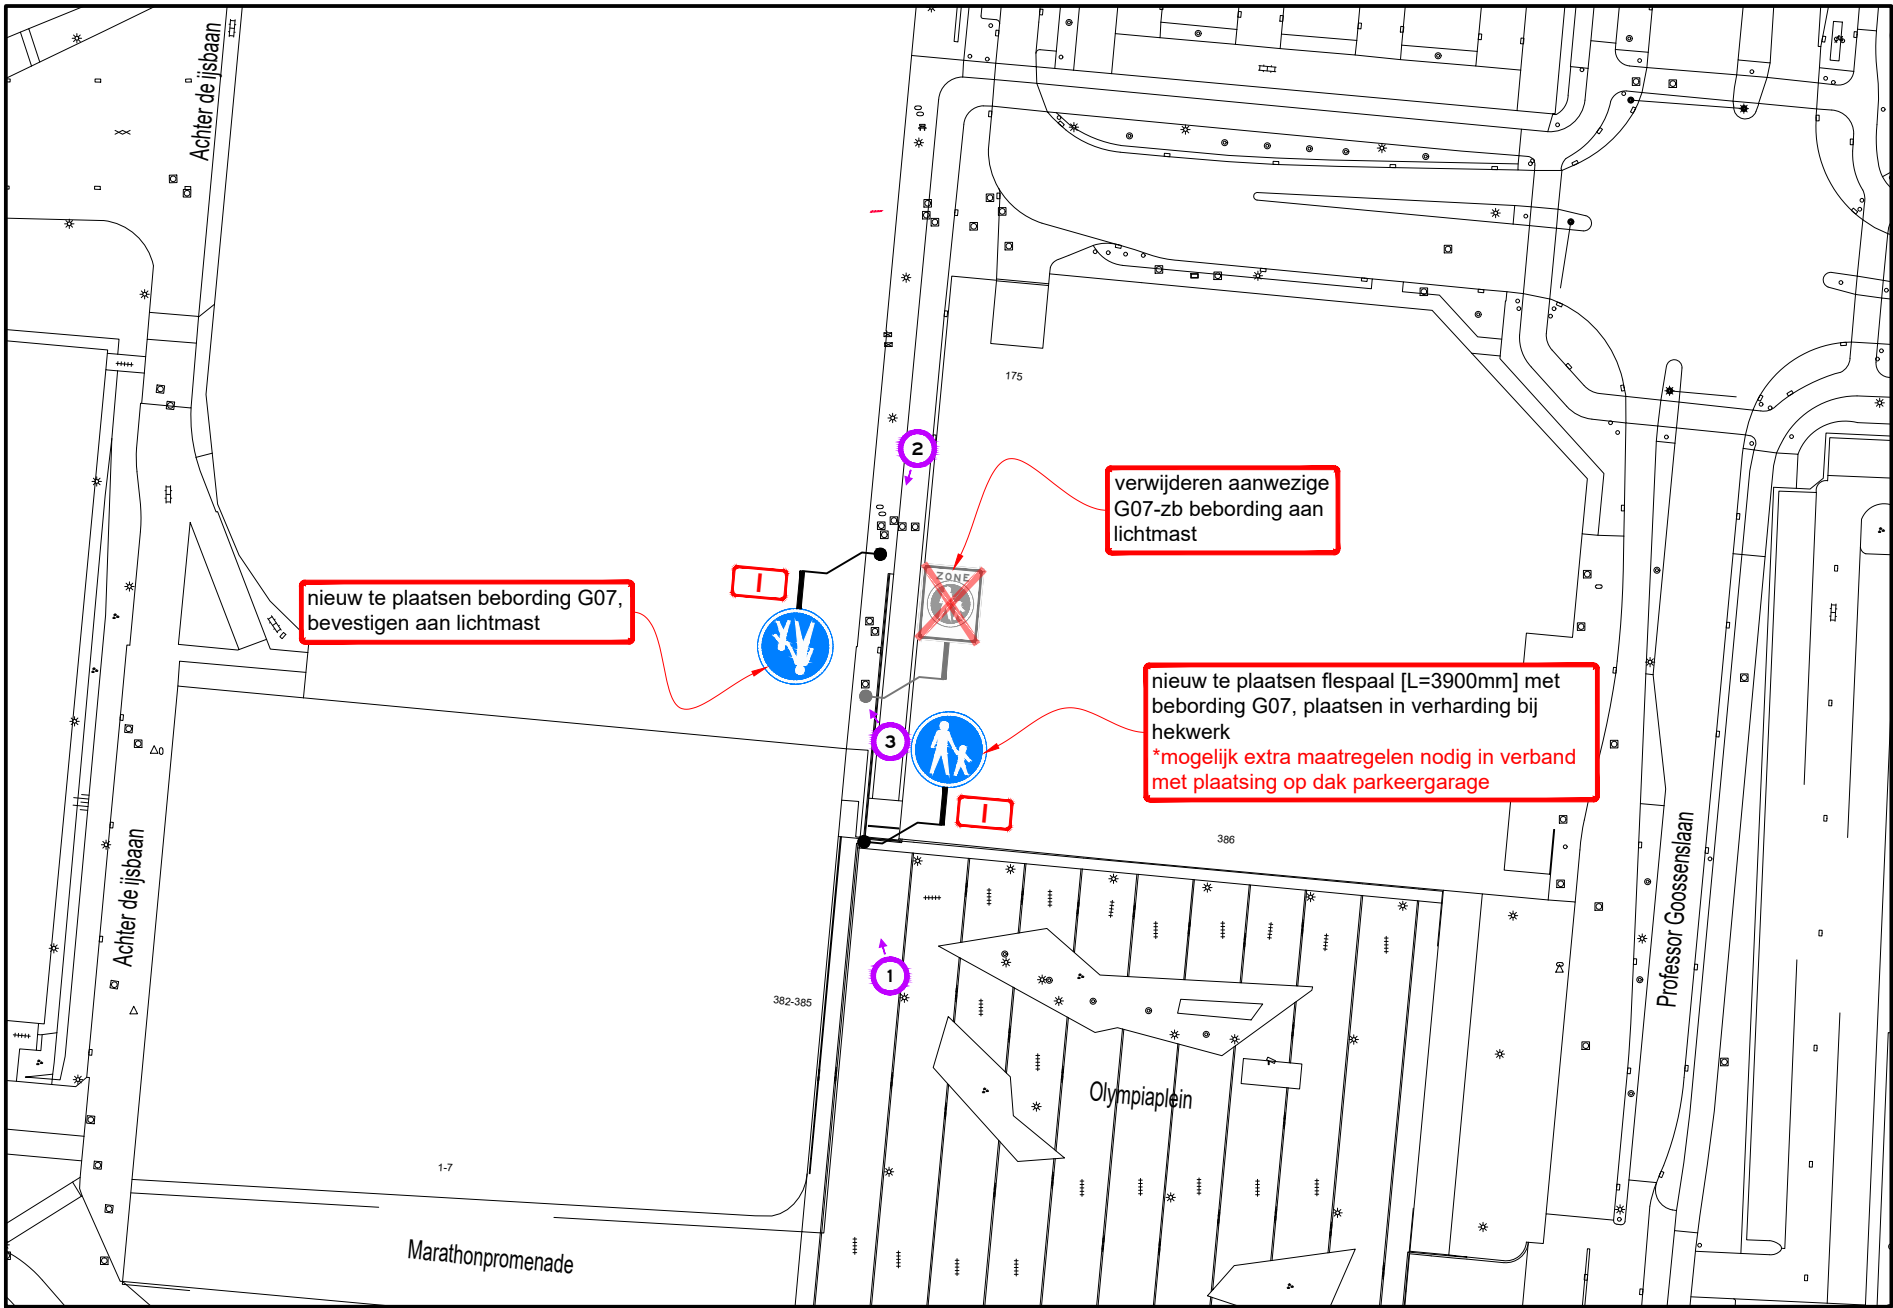

A



Verkeersbesluit G07
Olympiaplein te Tilburg
Permanente verkeersmaatregelen



RAMUDDEN BV Tel: +31 (0) 21 21 32 202 Email: info@ramudden.nl Website: www.ramudden.nl	opdrachtgever: GEMEENTE TILBURG
tekenaar: WVA 09-01-25	vrijgave: MJA 09-01-25
versie: 1.0 - Definitief	blad: 1 van: 1
schaal: 1:1000	formaat: A3
tekeningnr.: 202315604-828	