


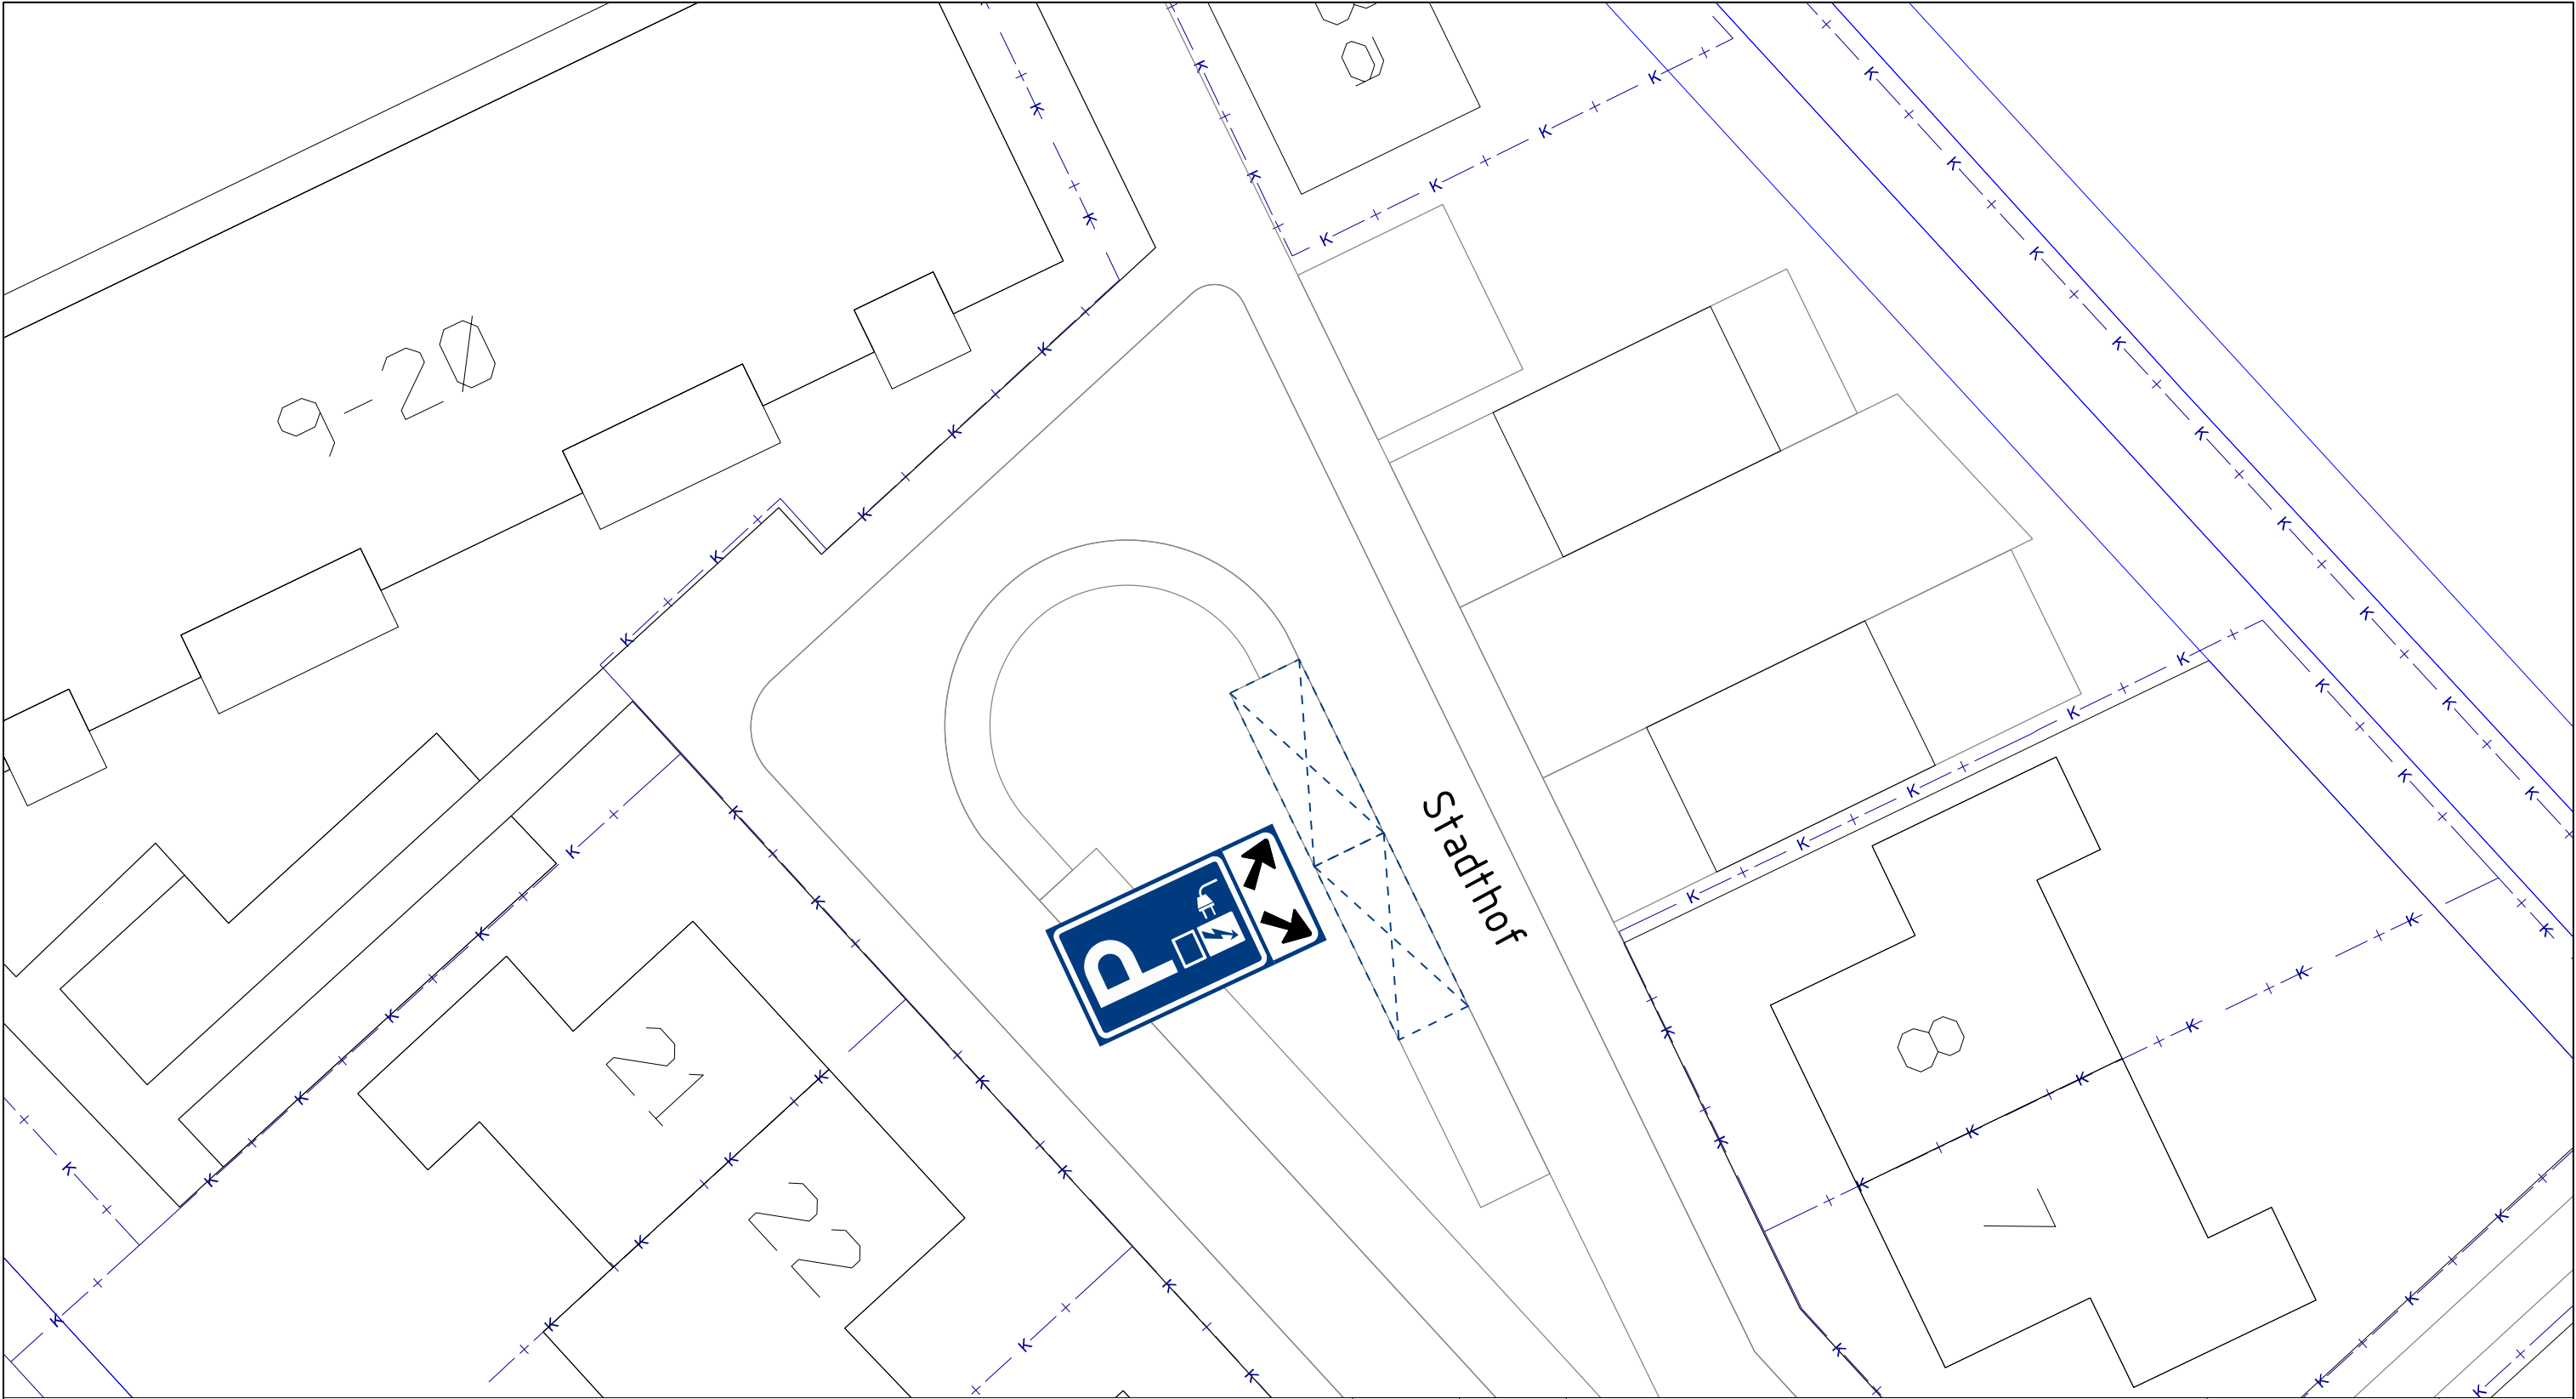

C	-	-	-	-
B	-	-	-	-
A	-	-	-	-
WIJZIG.	DATUM	OMSCHRIJVING	GETEKEND	AKKOORD
 gemeente Goeree-Overflakkee		ONDERDEEL 2 Oplaadplaatsen elektrische auto's		
		TEKENINGNUMMER Z-26-181458	BLAD 1 van 1	GETEKEND ES
		PROJECT Stadthof (t.h.v. 8)	KERN Stad aan 't Haringvliet	AKKOORD PMO
PROJECT		SCHAAL 1:200	FORMAAT A3	DATUM 01-07-2026
Koningin Julianaweg 45, 3241 XB Middelharnis Postbus 1, 3240 AA Middelharnis T: 14 0187 E: info@goeree-overflakkee.nl				