


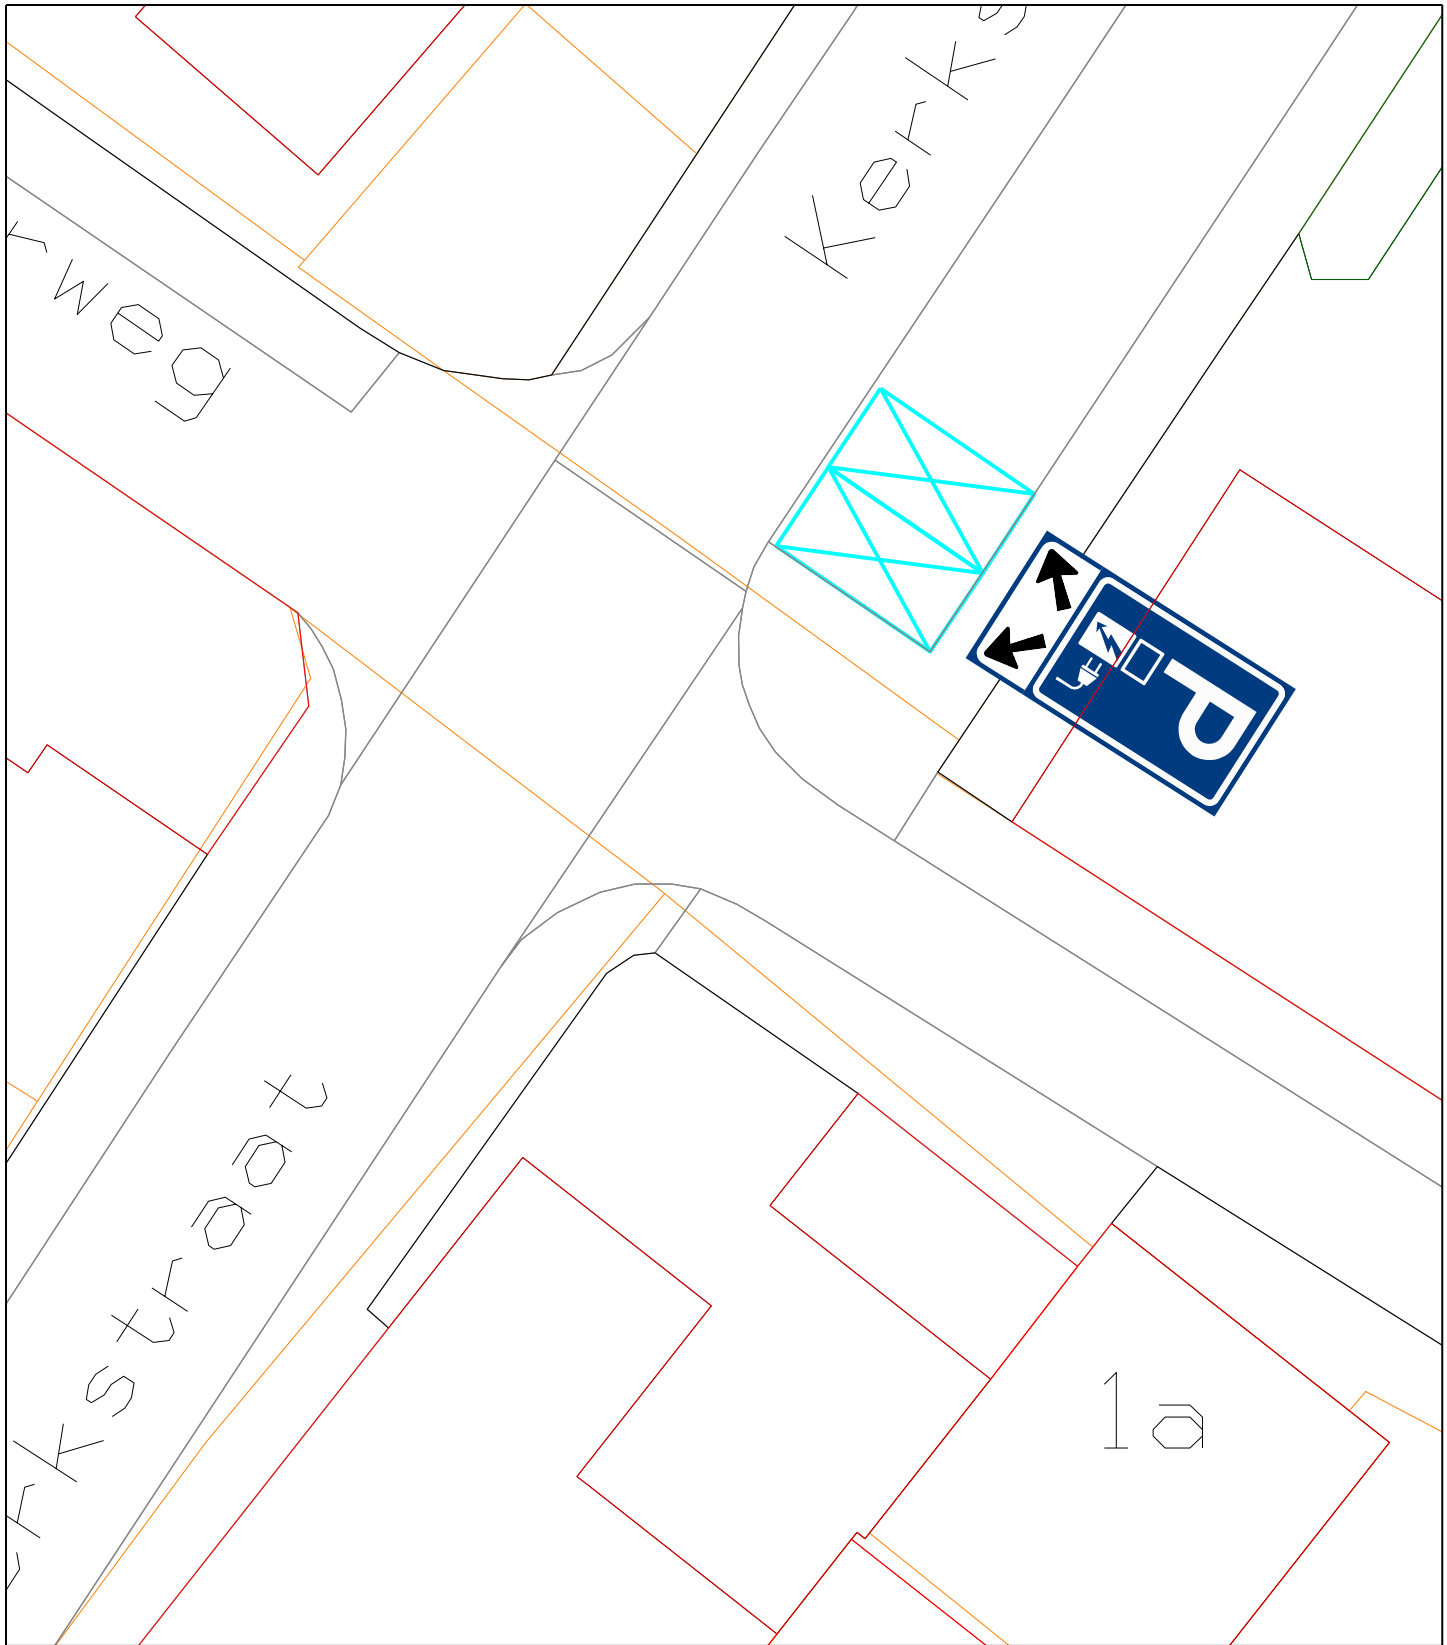

C	-	-	-	-
B	-	-	-	-
A	-	-	-	-
WIJZIG.	DATUM	OMSCHRIJVING	GETEKEND	AKKOORD

 gemeente Goeree-Overflakkee		ONDERDEEL Laadpaal Kerkstraat 1		
PROJECT Laadpalen elektrische voertuigen		TEKENINGNUMMER Z-26-181457	BLAD 1 van 1	GETEKEND COL
		KERN Nieuwe-Tonge	SCHAAL 1:200	AKKOORD PMo
			FORMAAT A4	DATUM 23-06-2026
Koningin Julianaweg 45, 3241 XB Middelharnis Postbus 1, 3240 AA Middelharnis T: 14 0187 E: info@goeree-overflakkee.nl				