


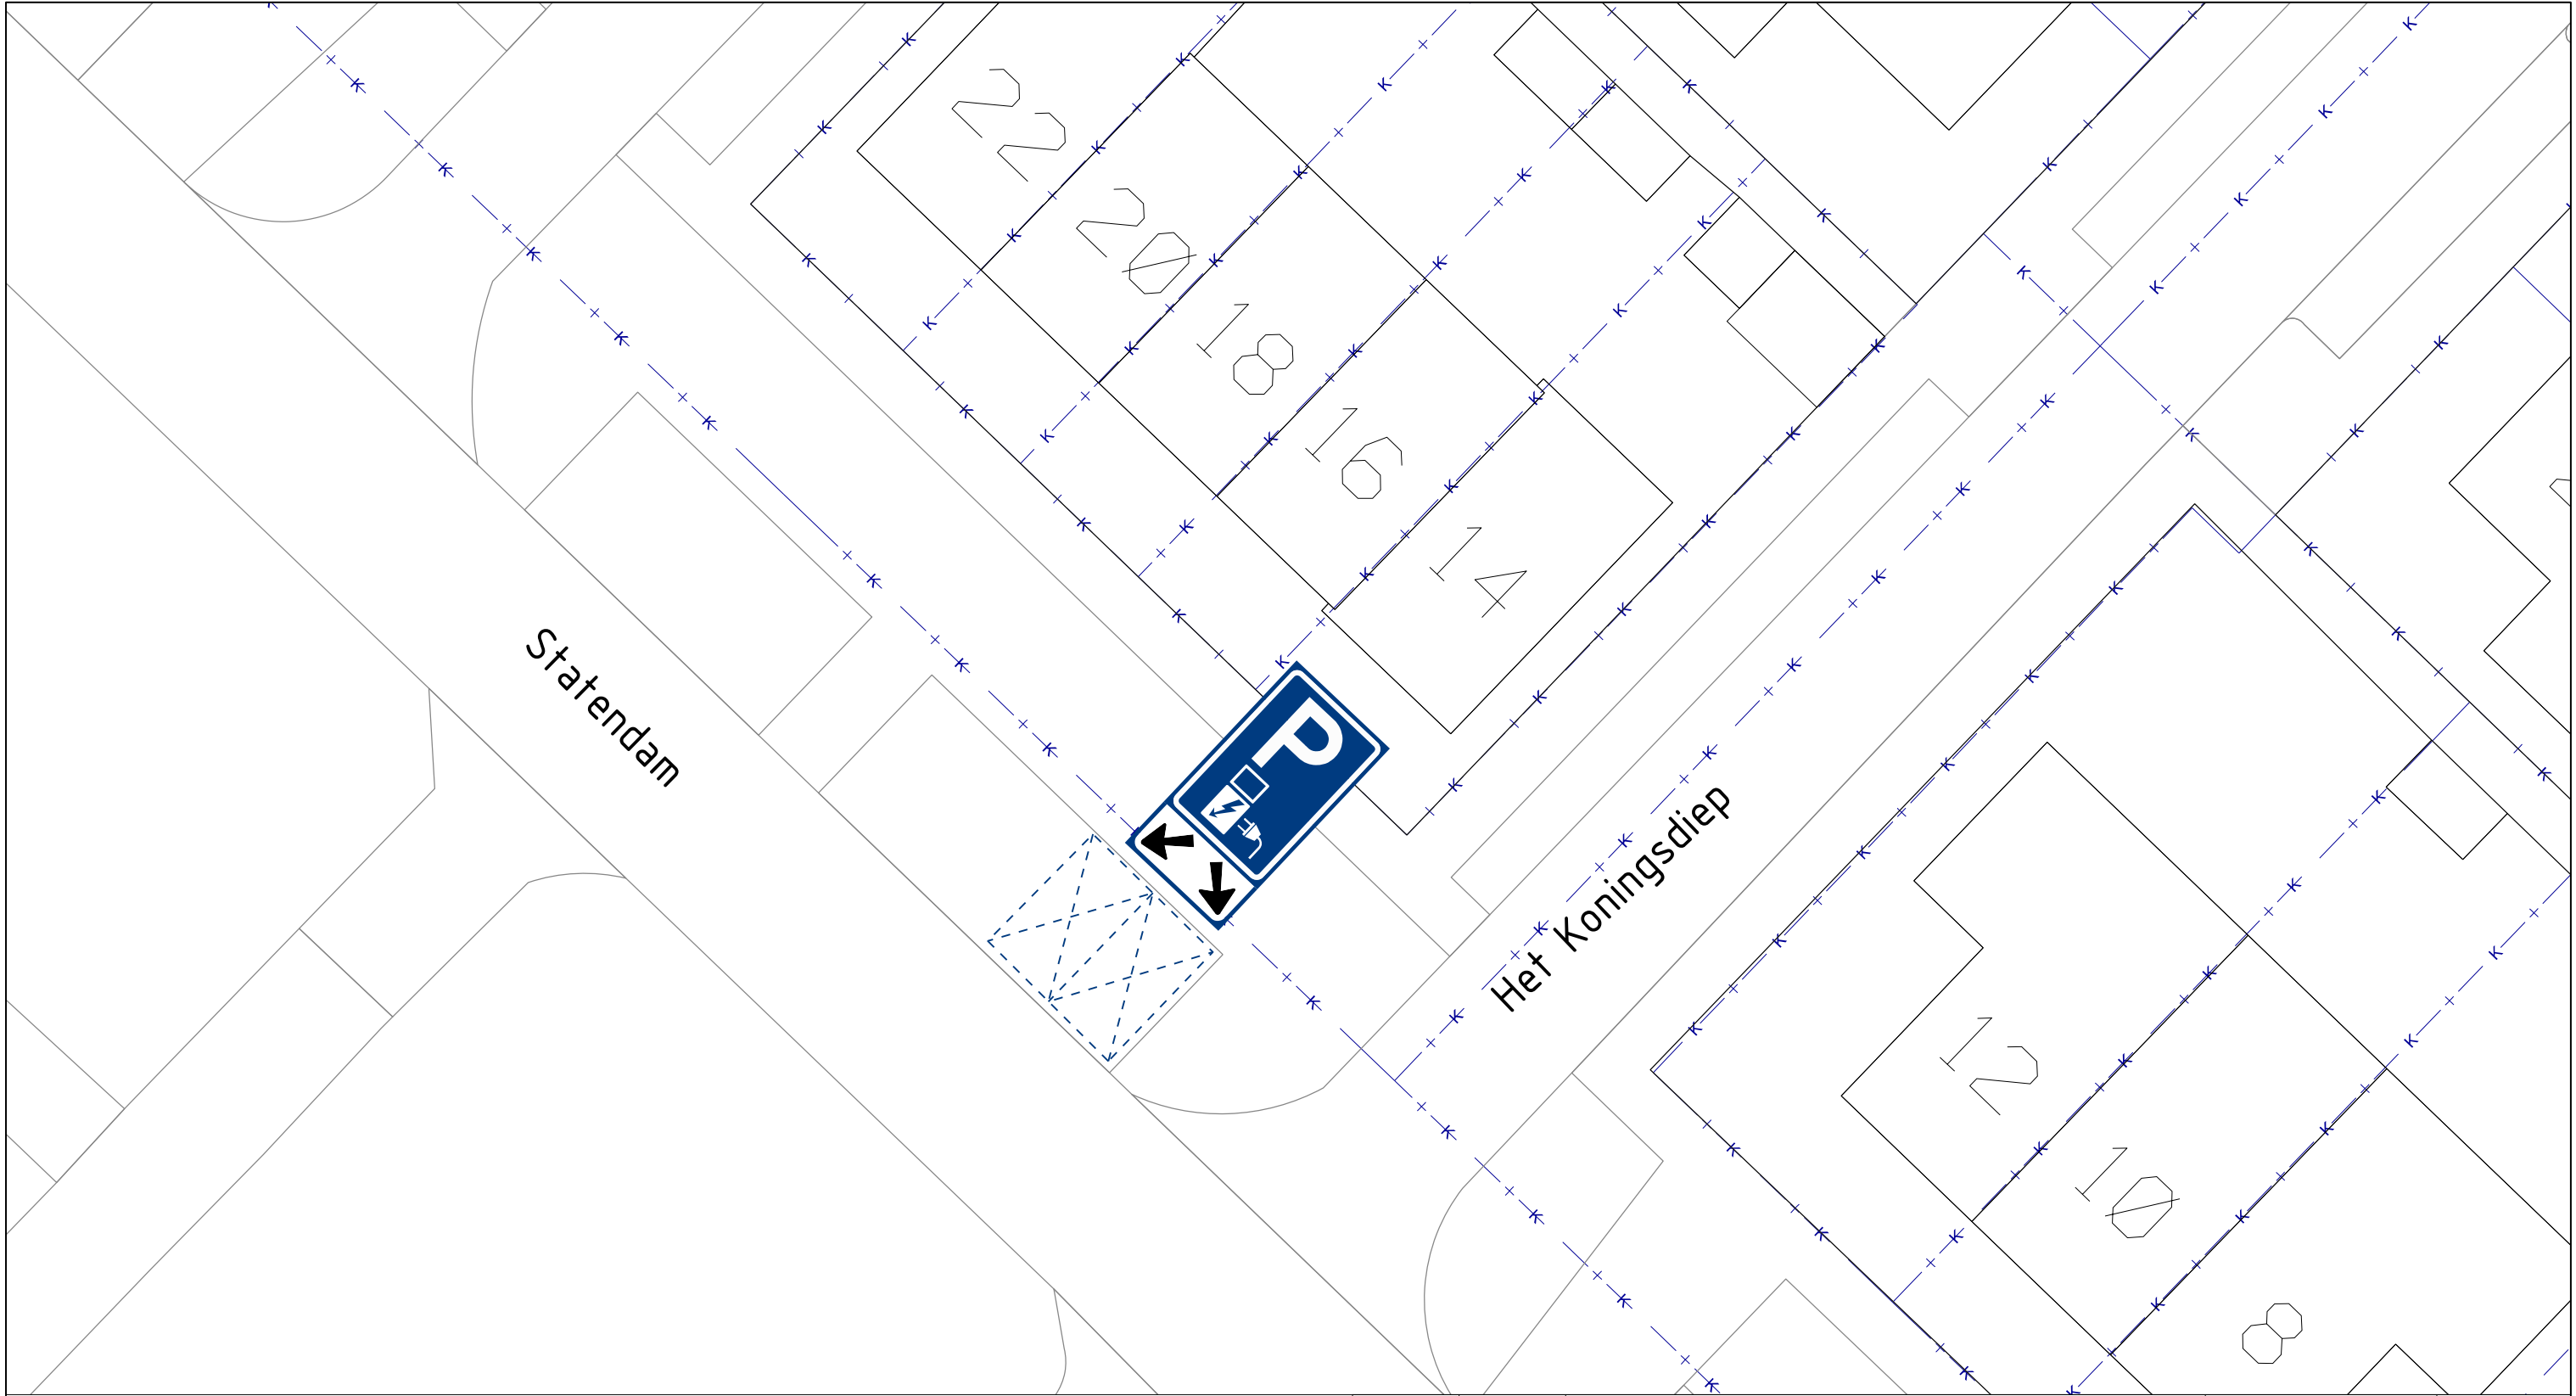

C	-	-	-	-
B	-	-	-	-
A	-	-	-	-
WIJZIG.	DATUM	OMSCHRIJVING	GETEKEND	AKKOORD
 gemeente Goeree-Overflakkee		ONDERDEEL 2 Oplaadplaatsen elektrische auto's		
		TEKENINGNUMMER Z-26-181456	BLAD 1 van 1	GETEKEND ES
PROJECT Statendam (t.h.v. 14)		KERN Stelendam	SCHAAL 1:200	AKKOORD PMO
Koningin Julianaweg 45, 3241 XB Middelharnis		Postbus 1, 3240 AA Middelharnis	T: 14 0187	E: info@goeree-overflakkee.nl