




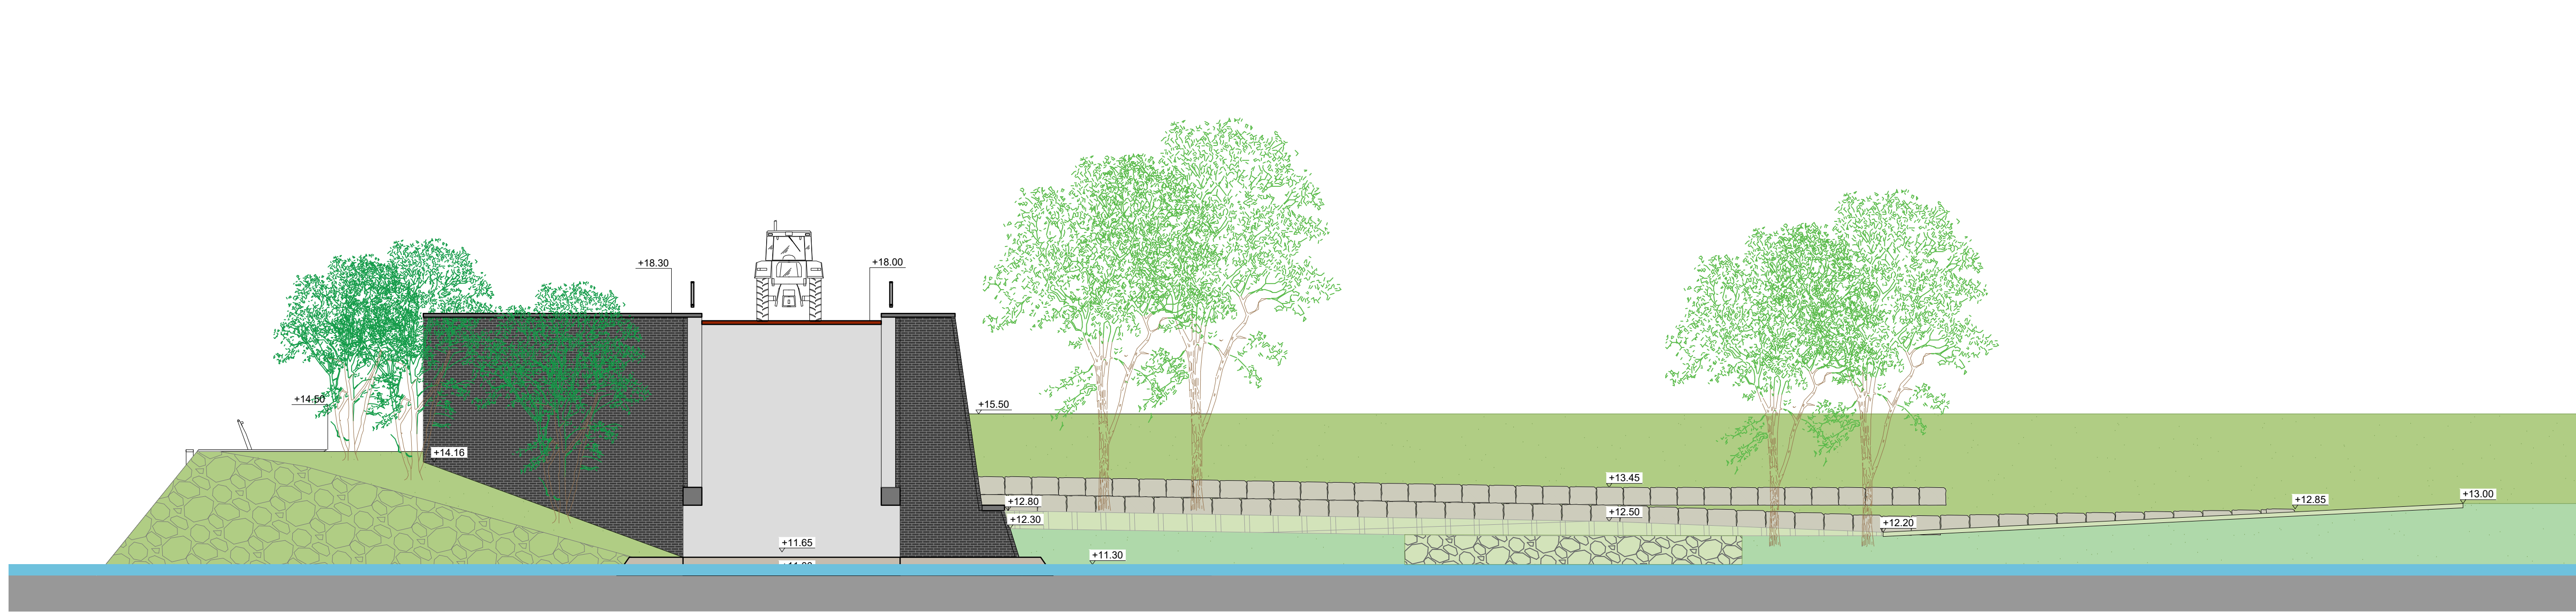


ARC-DWP-Z-147 1:100

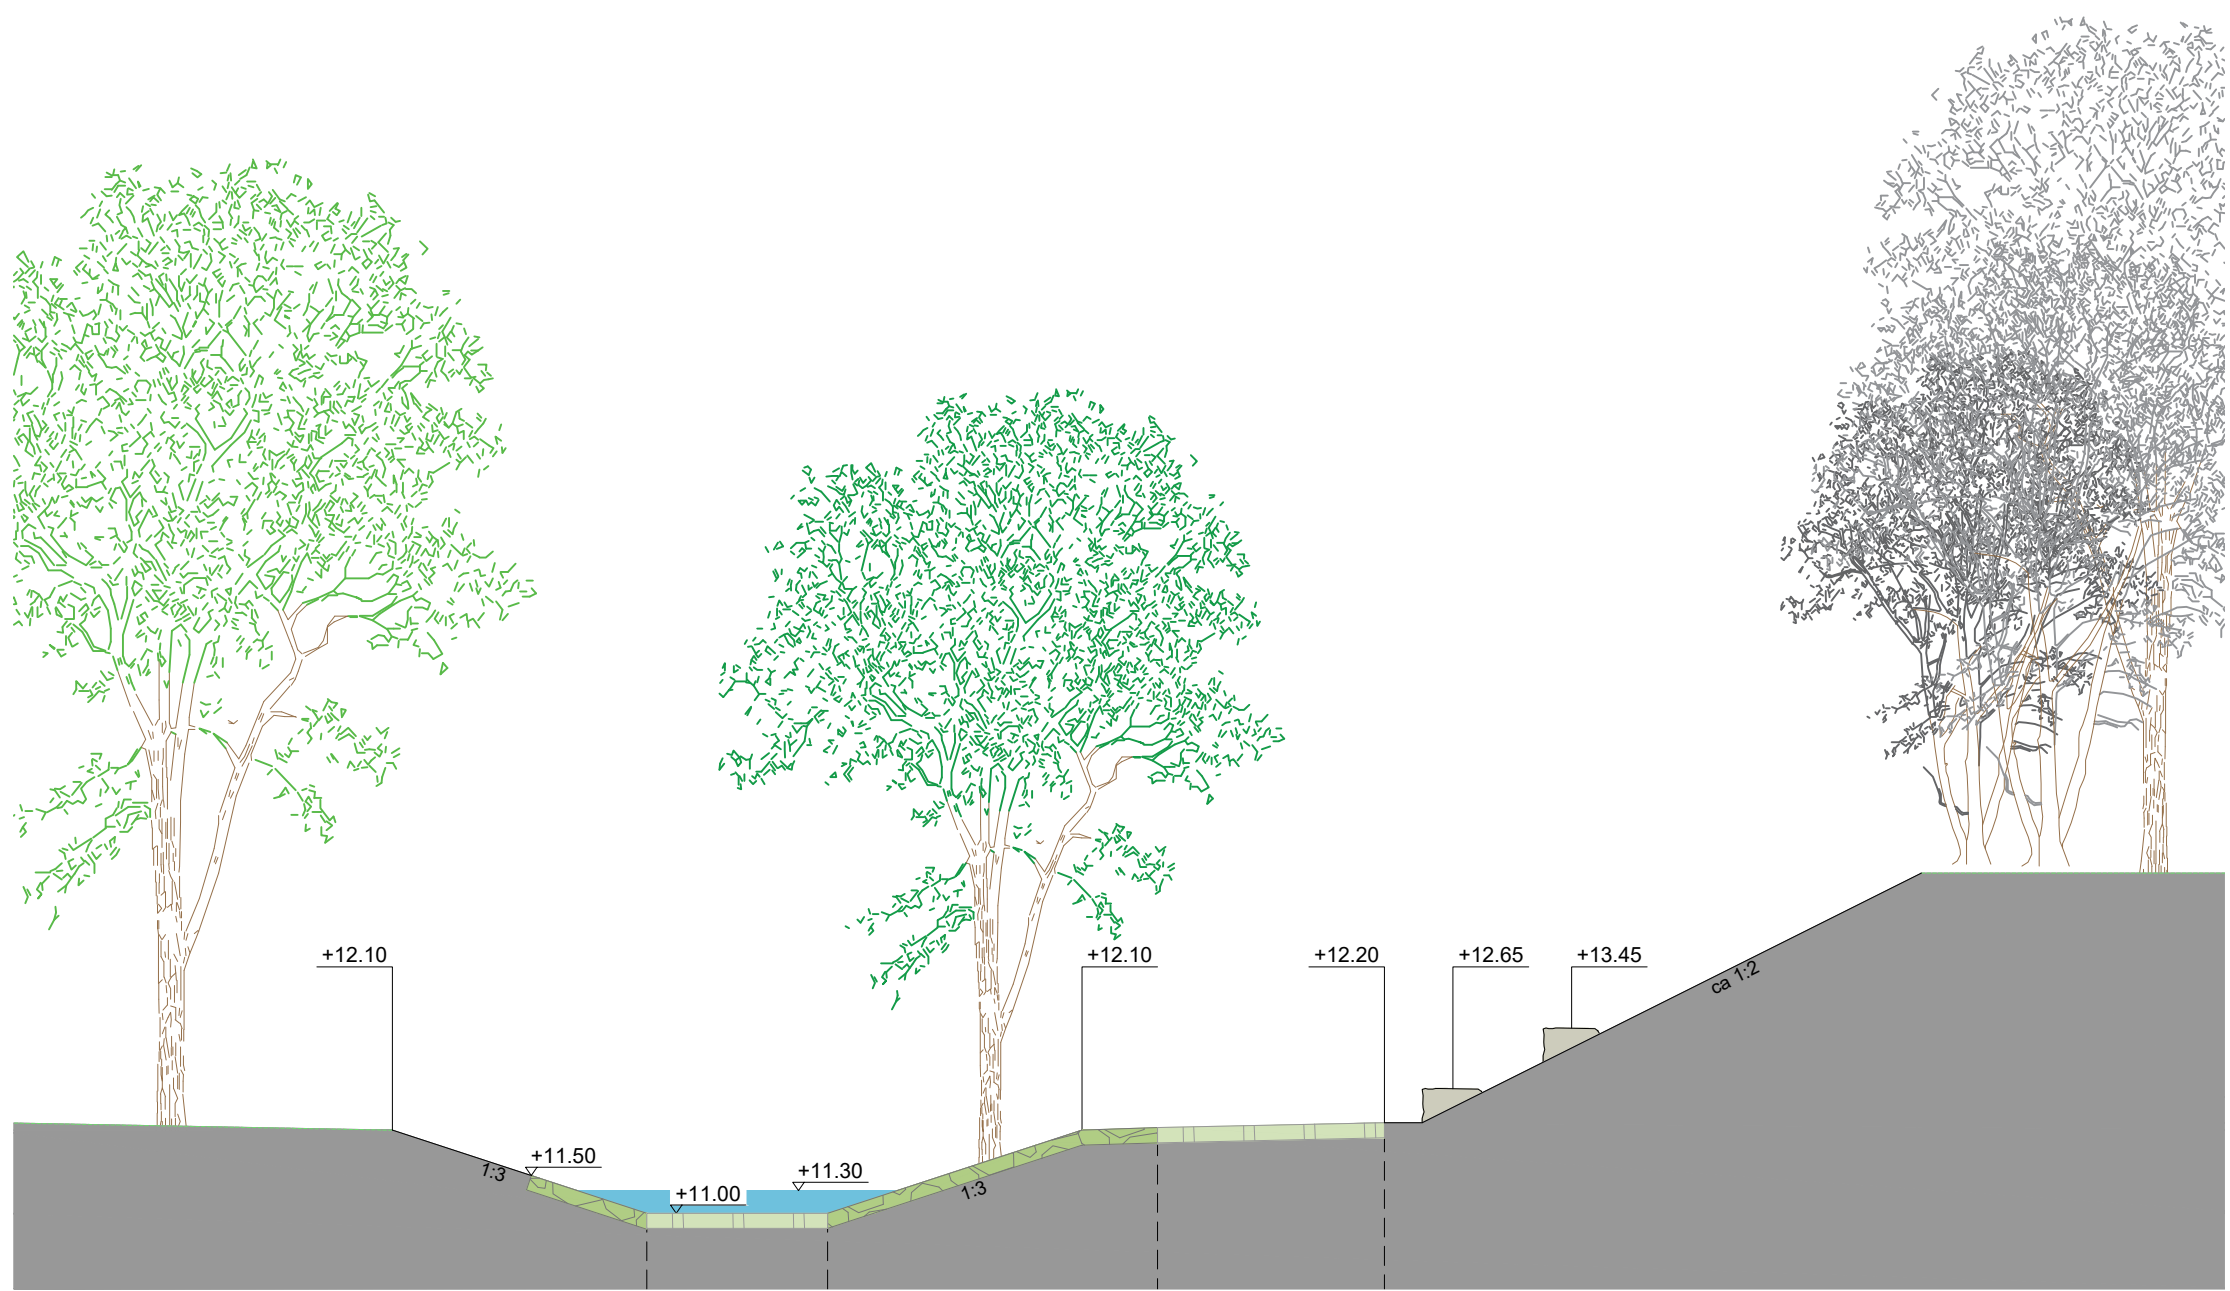


ARC-DWP-Z-179 1:100

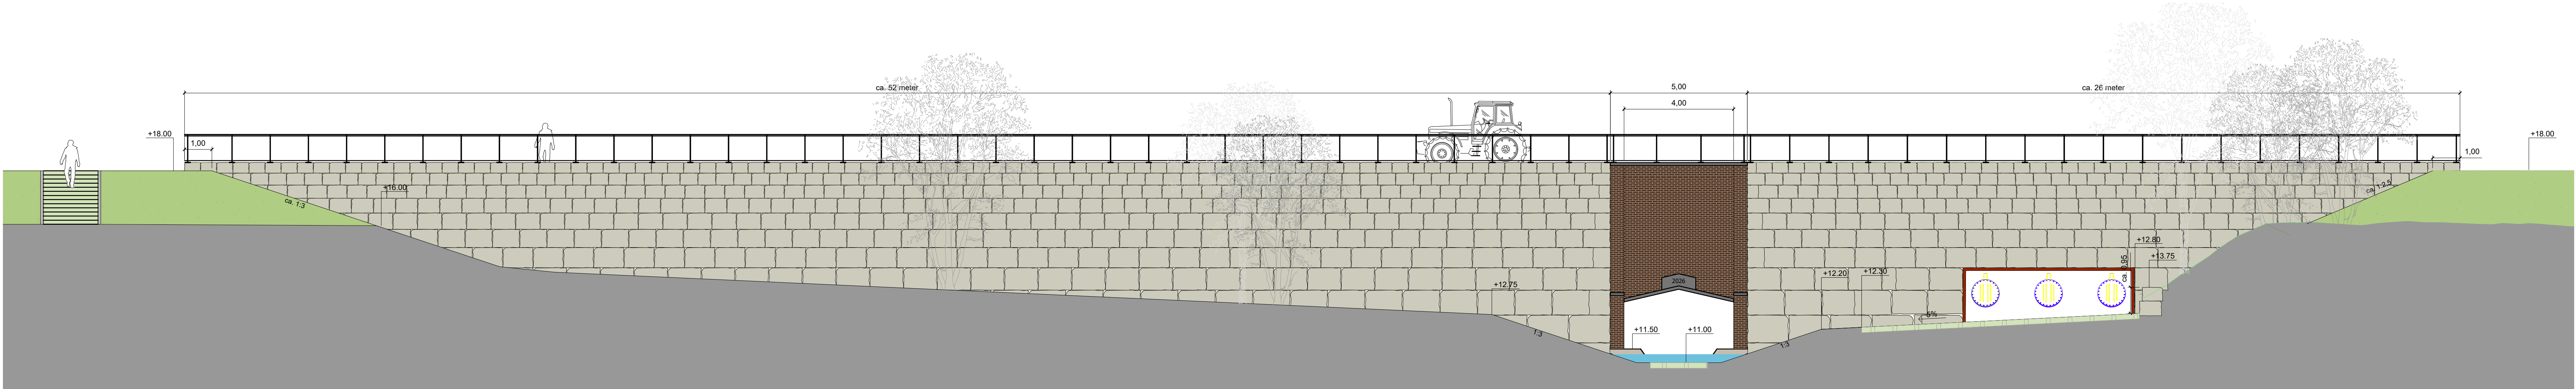


ARC-DWP-Z-141 1:100

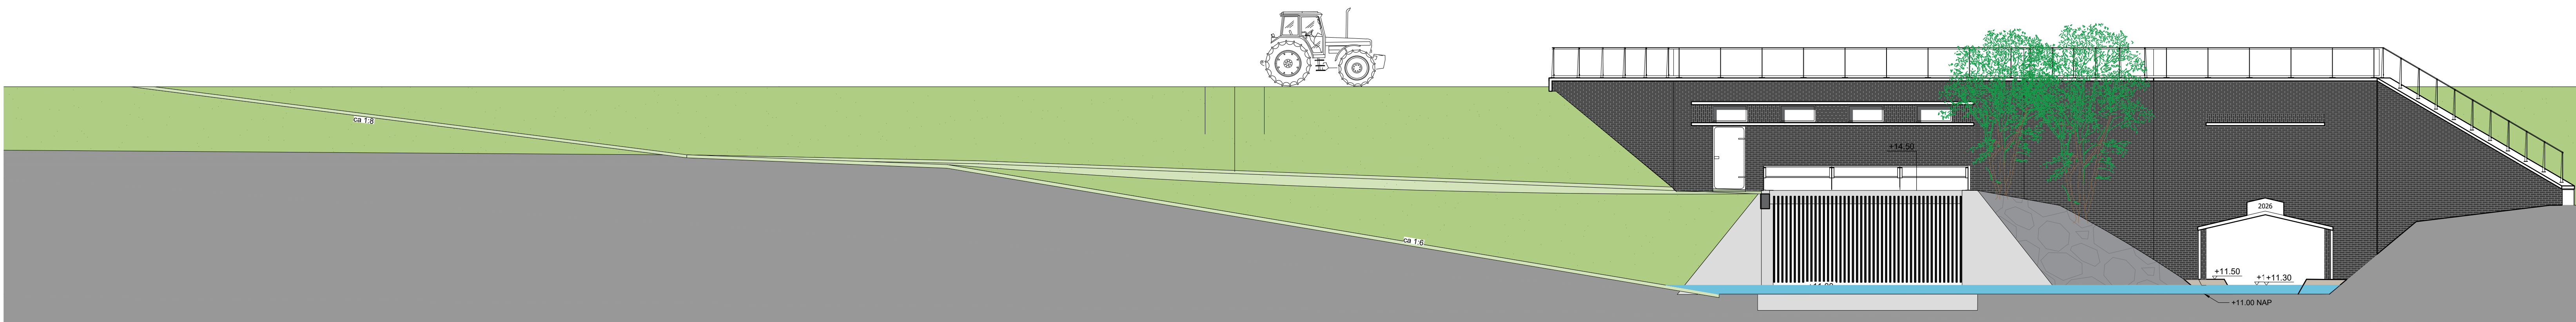


ARC-DWP-Z-148 1:100

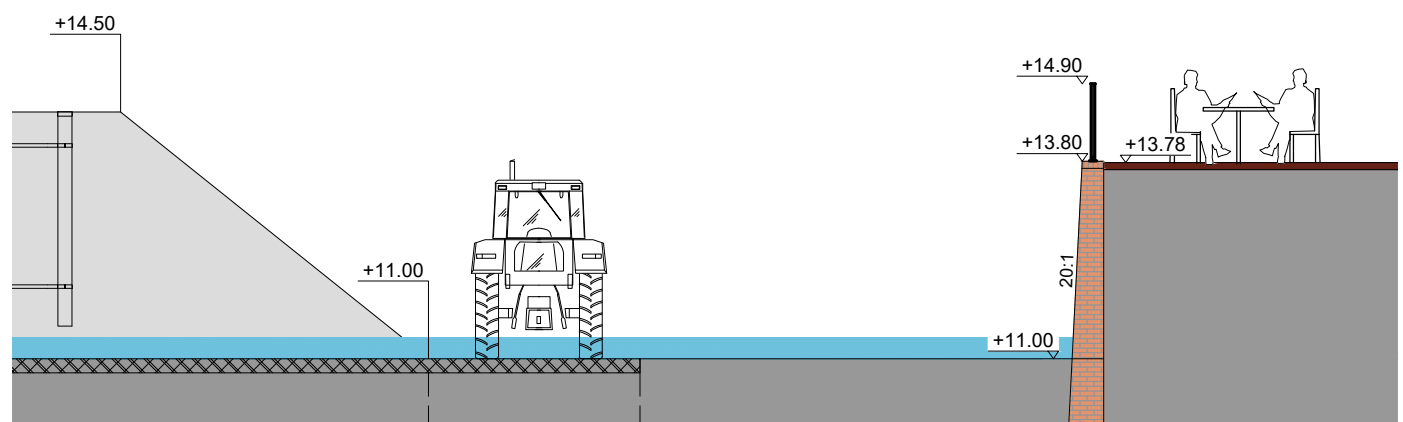


ARC-DWP-Z-176 1:100

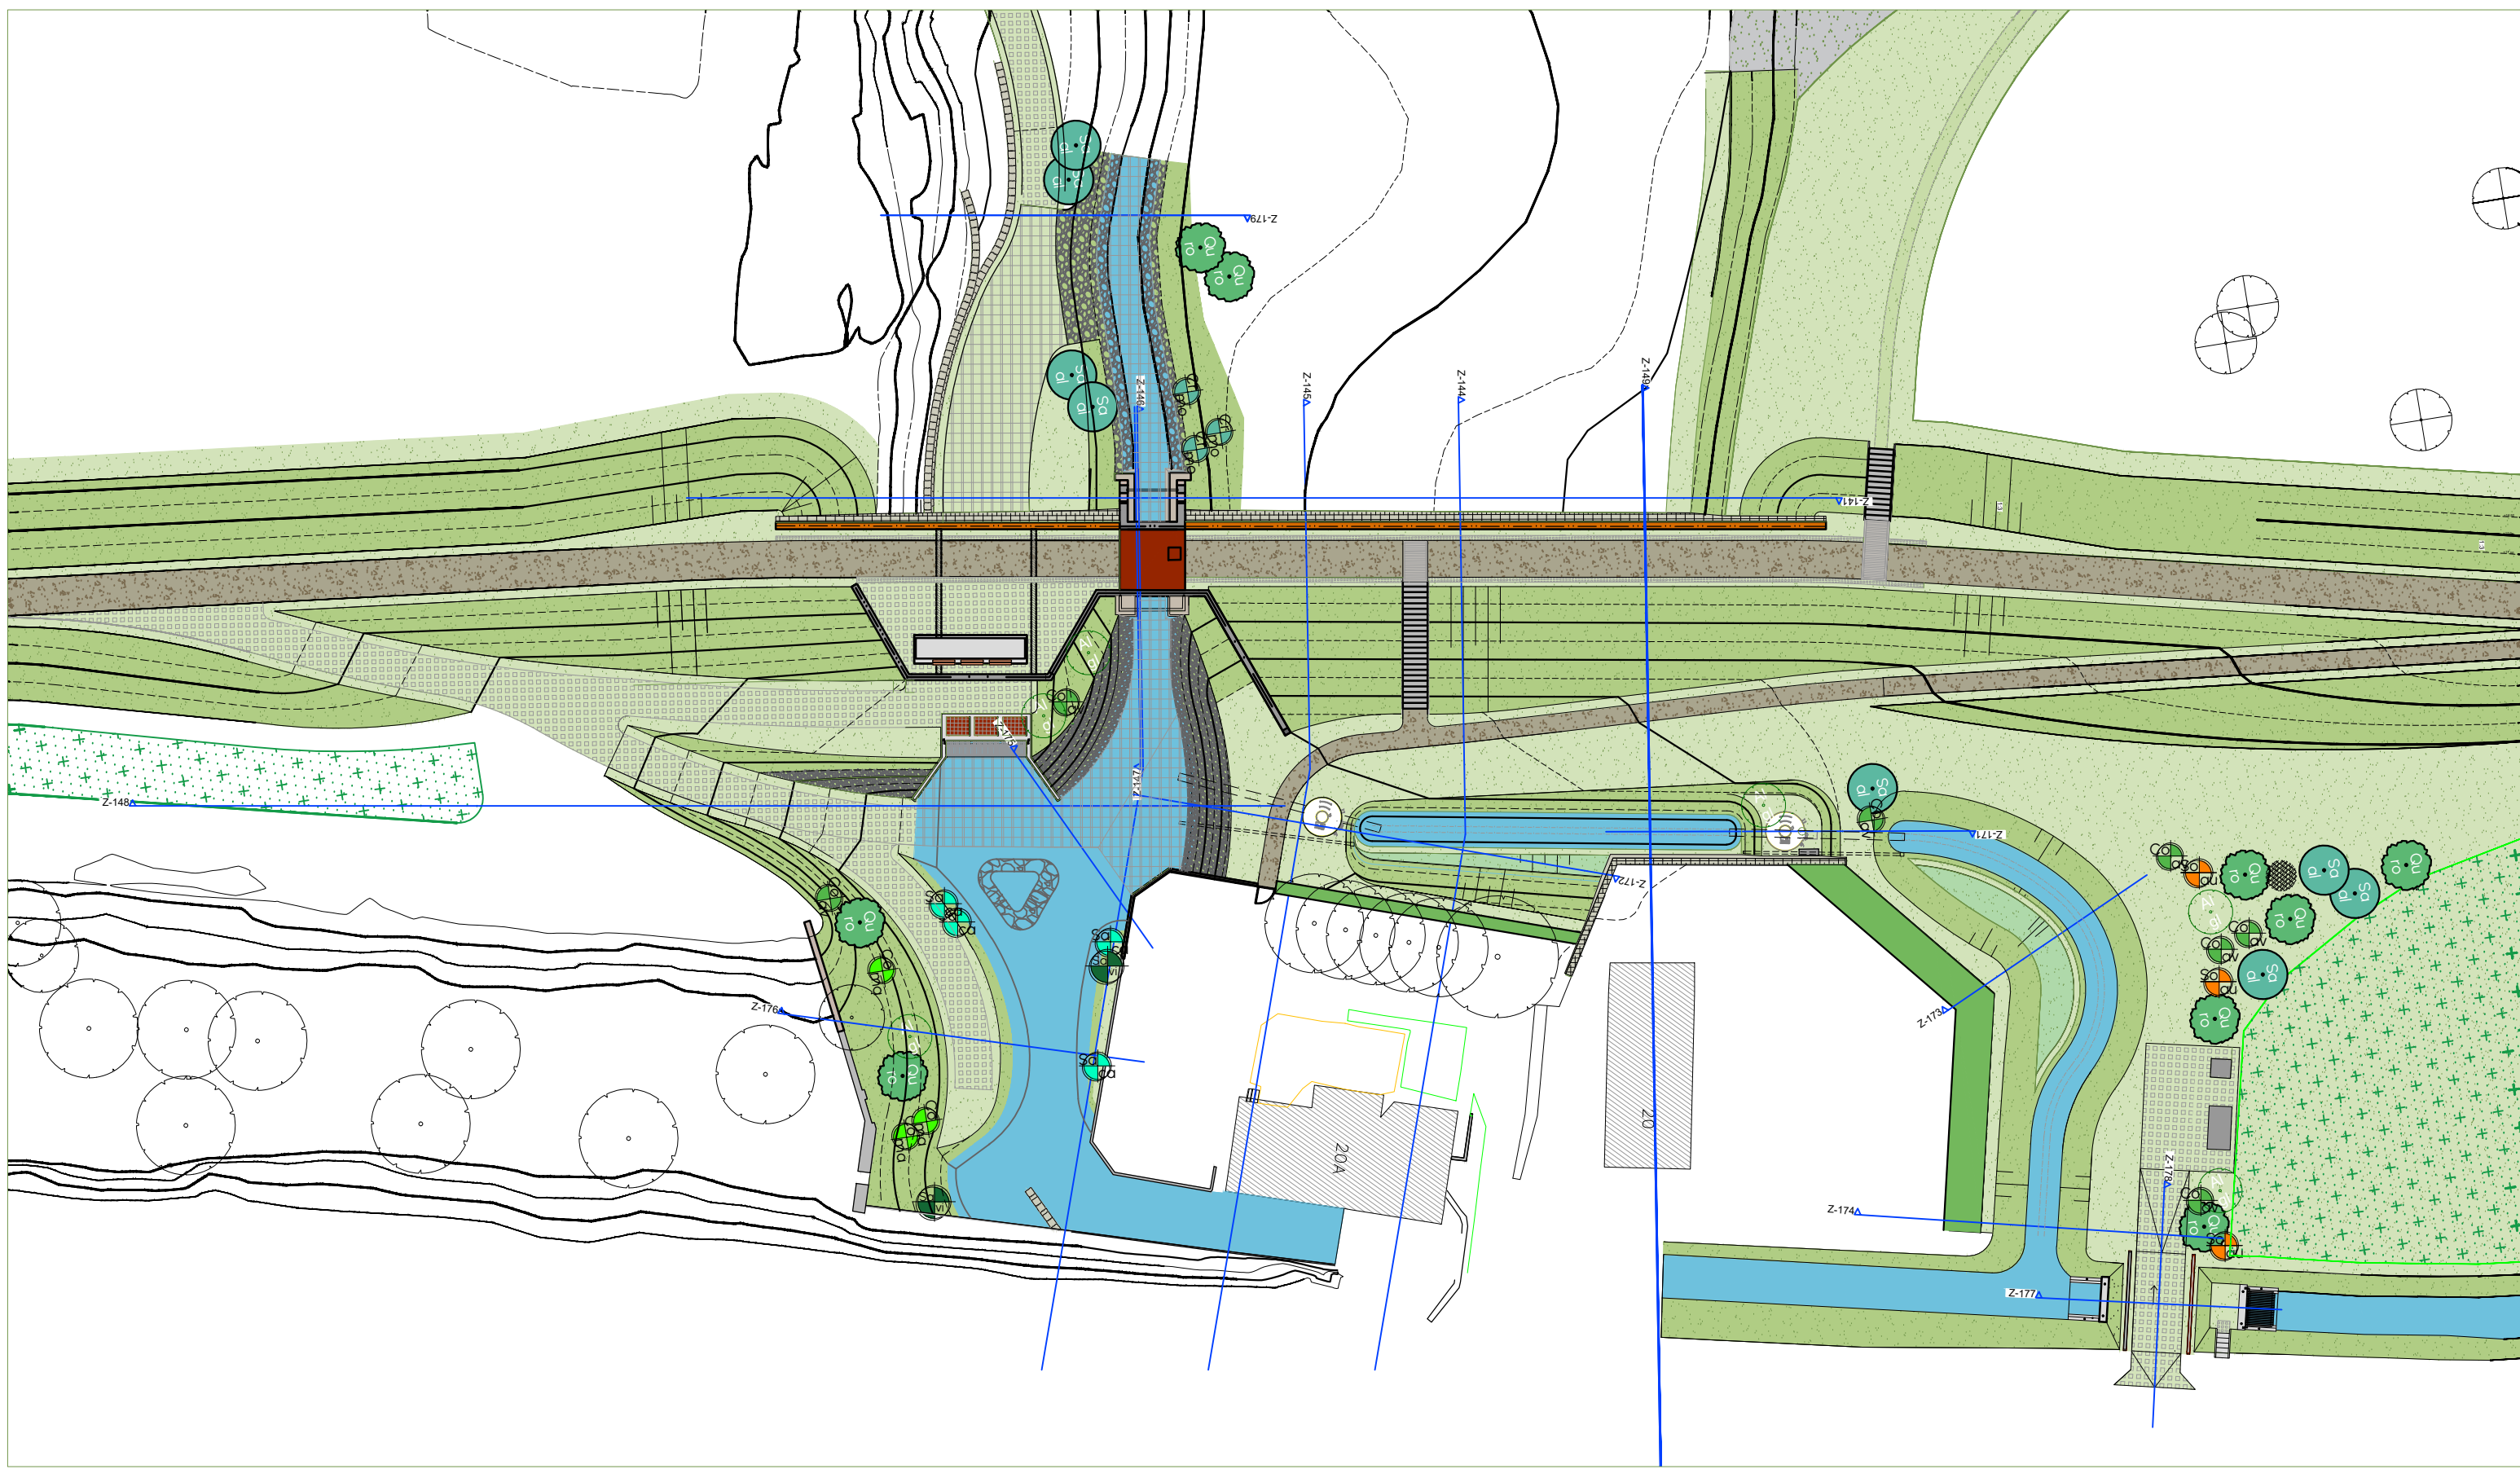

OVERZICHT 1:2000

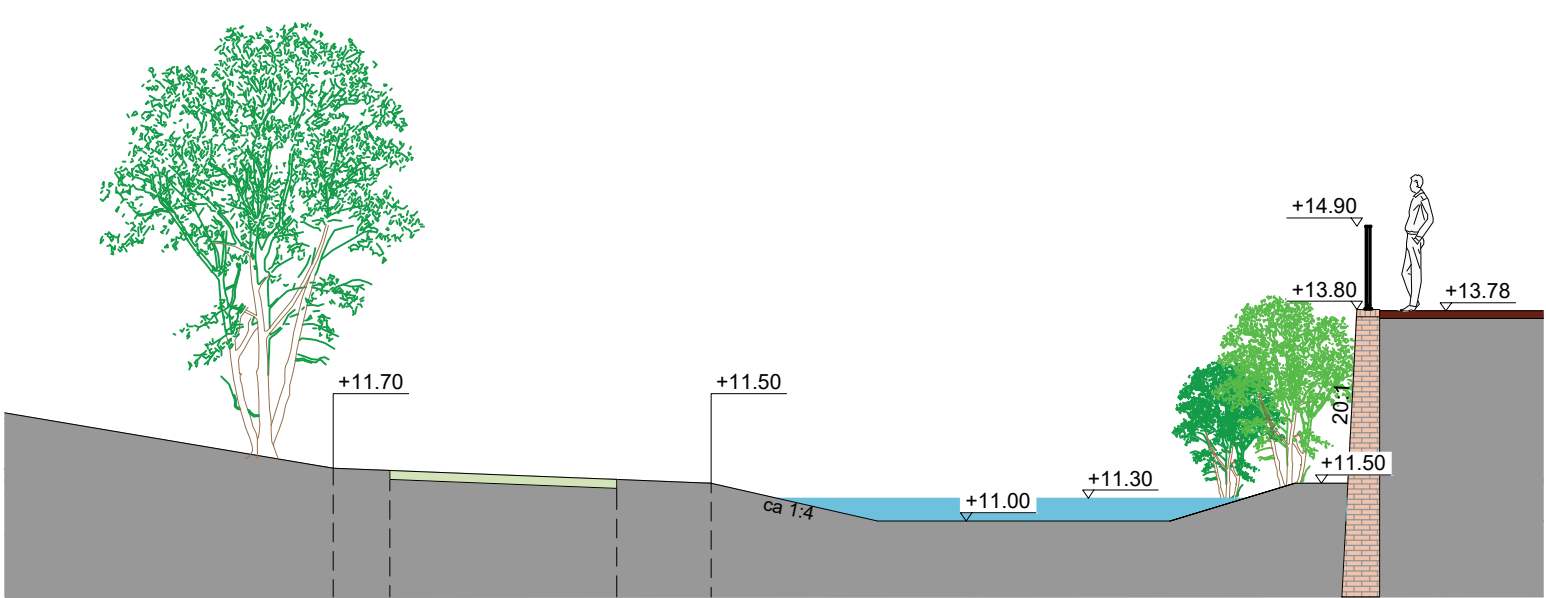

ARC-DWP-Z-176 1:100

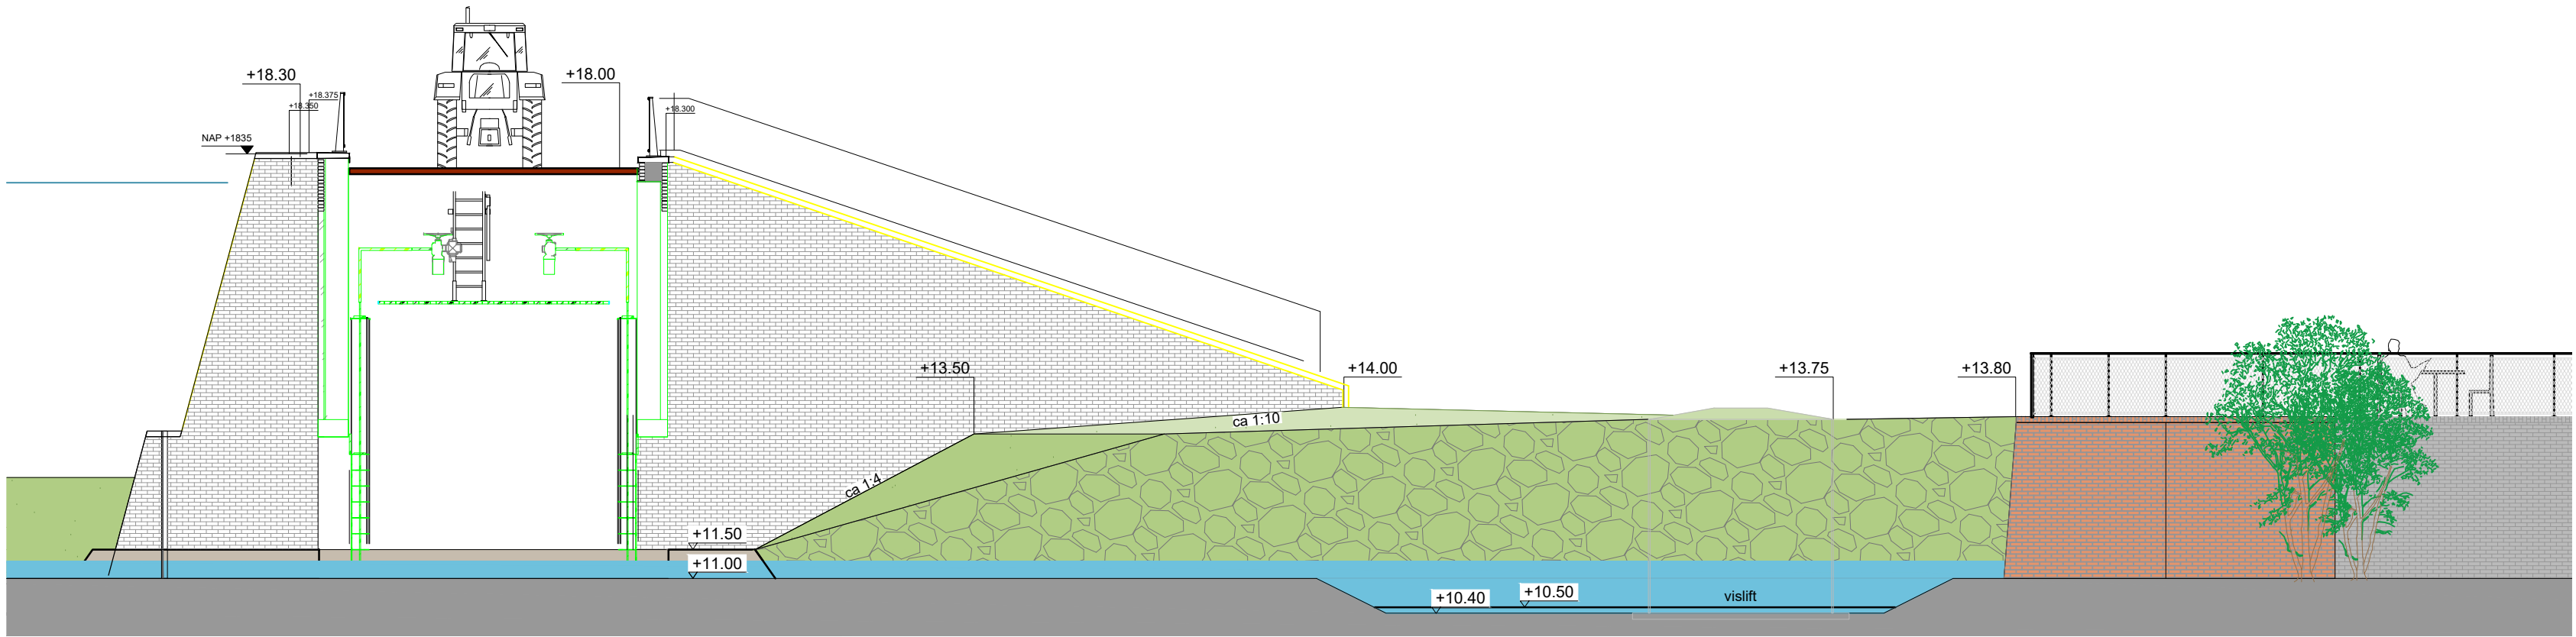

ARC-DWP-Z-146 1:100

Ontwerper : Datum : Paraf : Onderwerp : Schaal : Contractnummer : Documentnummer :	Gecontroleerd : Datum : Paraf : Fase : Contractnummer : Documentnummer :
Opdrachtgever Waterschap Limburg			
Project Dijkversterking en -verlegging Arcen			
Fase : Definitief ontwerp			
Onderwerp : Landschappelijke inpassing Gemaal en Vispassage Doorsnede 1 van 2			
OBJ-nummer			
Schaal : 1:100 Bladformaat: A0 Status : CONCEPT Versie: 3.0			
Contractnummer: 2022-Z2224 Bladnummer: 2/3			
Documentnummer 1912602-00			