
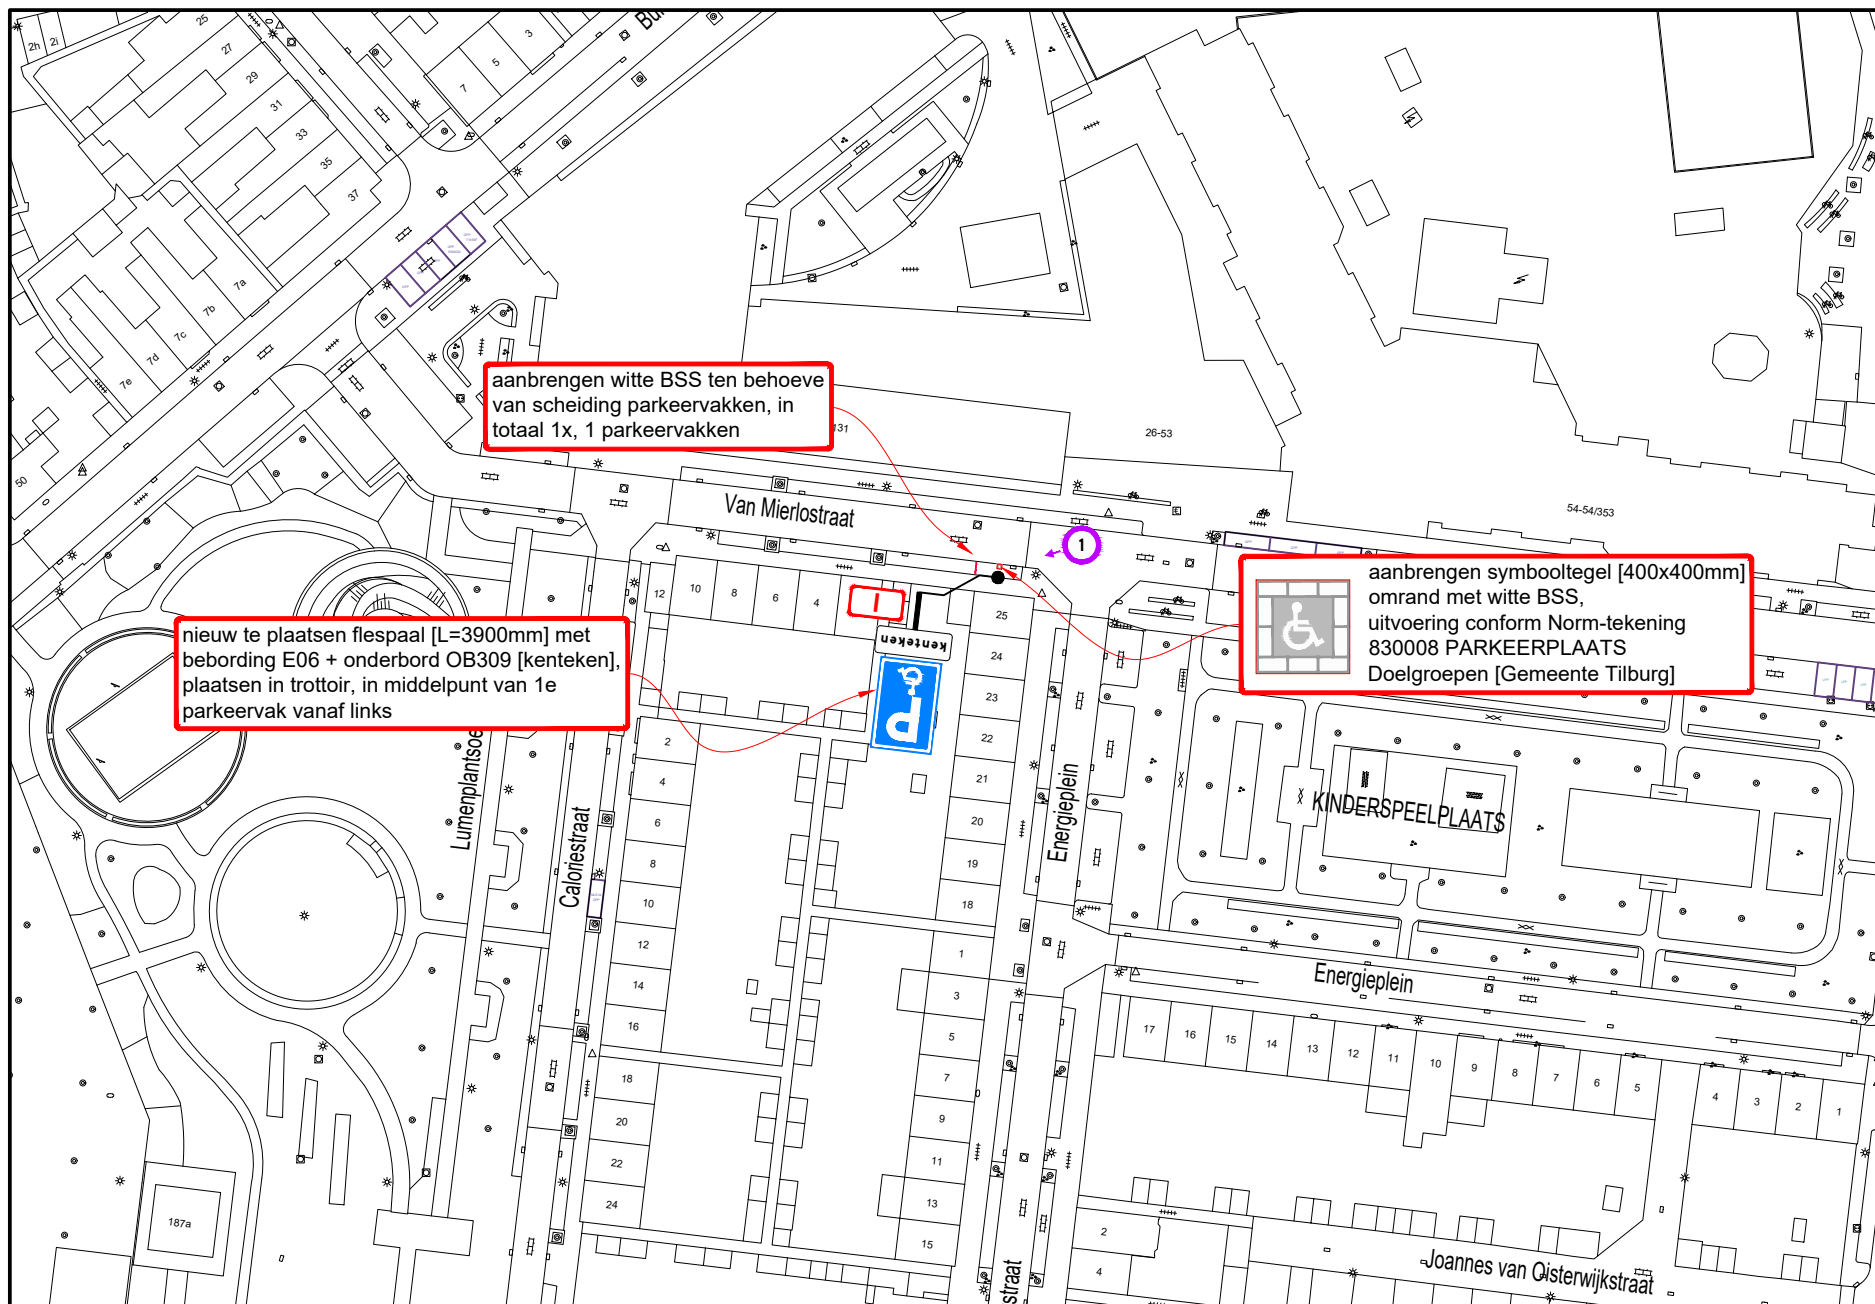


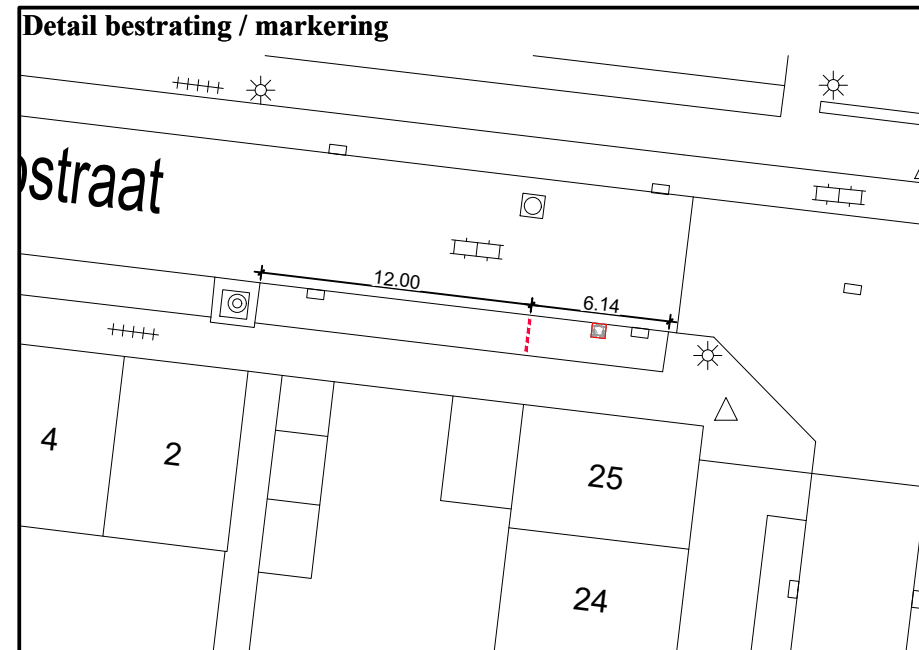

Hoeveelhedenstaat

nieuw:


- 1x flespaal [L=3900mm] + E06-bord + onderbord OB309 [kenteken]; type I
- 1x symbooltegel GPP, 40x40x8 cm
- 14x BSS wit, 21x10x8 cm

verplaatsen:

1

verwijderen:

1

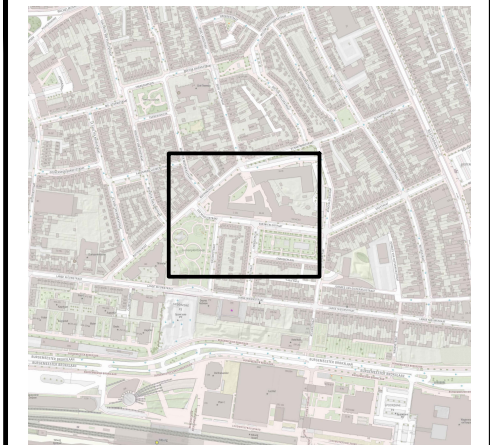Locatie

Legenda



orientatie

afmetingen standaard RVV-bebording

		type bord				
		I	II	III	IV	
vormgeving bord	maat	0	1	2	3	
	rond	diameter	400	600	800	1000
	driehoek	zijde	500	700	900	1100
	vierkant	zijde	400	600	800	1000
rechthoek	breedte	300	400	600	800	
	hoogte	450	600	900	1200	
	achthoek	hoogte	X	700	900	X

maten in mm

plaatsing RVV-bebording

- hoogte onderkant bebording ten opzichte van verharding bedraagt minimaal 2,20 m
- bebording bevestigen op flespaal, tenzij anders vermeld
- lengte flespaal onder de grond bedraagt ca. 0,80 m



NCK.2021.844.BRL910

GPP Van Mierlostraat 127 te Tilburg

Permanente verkeersmaatregelen

opdrachtgever:

tekenaar: PKR	20-01-26	vrijgave: MJA	20-01-26
---------------	----------	---------------	----------

versie: 1.0 - Definitief	blad: 1 van: 1
--------------------------	----------------

schaal: 1:1000	formaat: A3
----------------	-------------

tekeningnr.: **202315604-841**

Ramudden BV