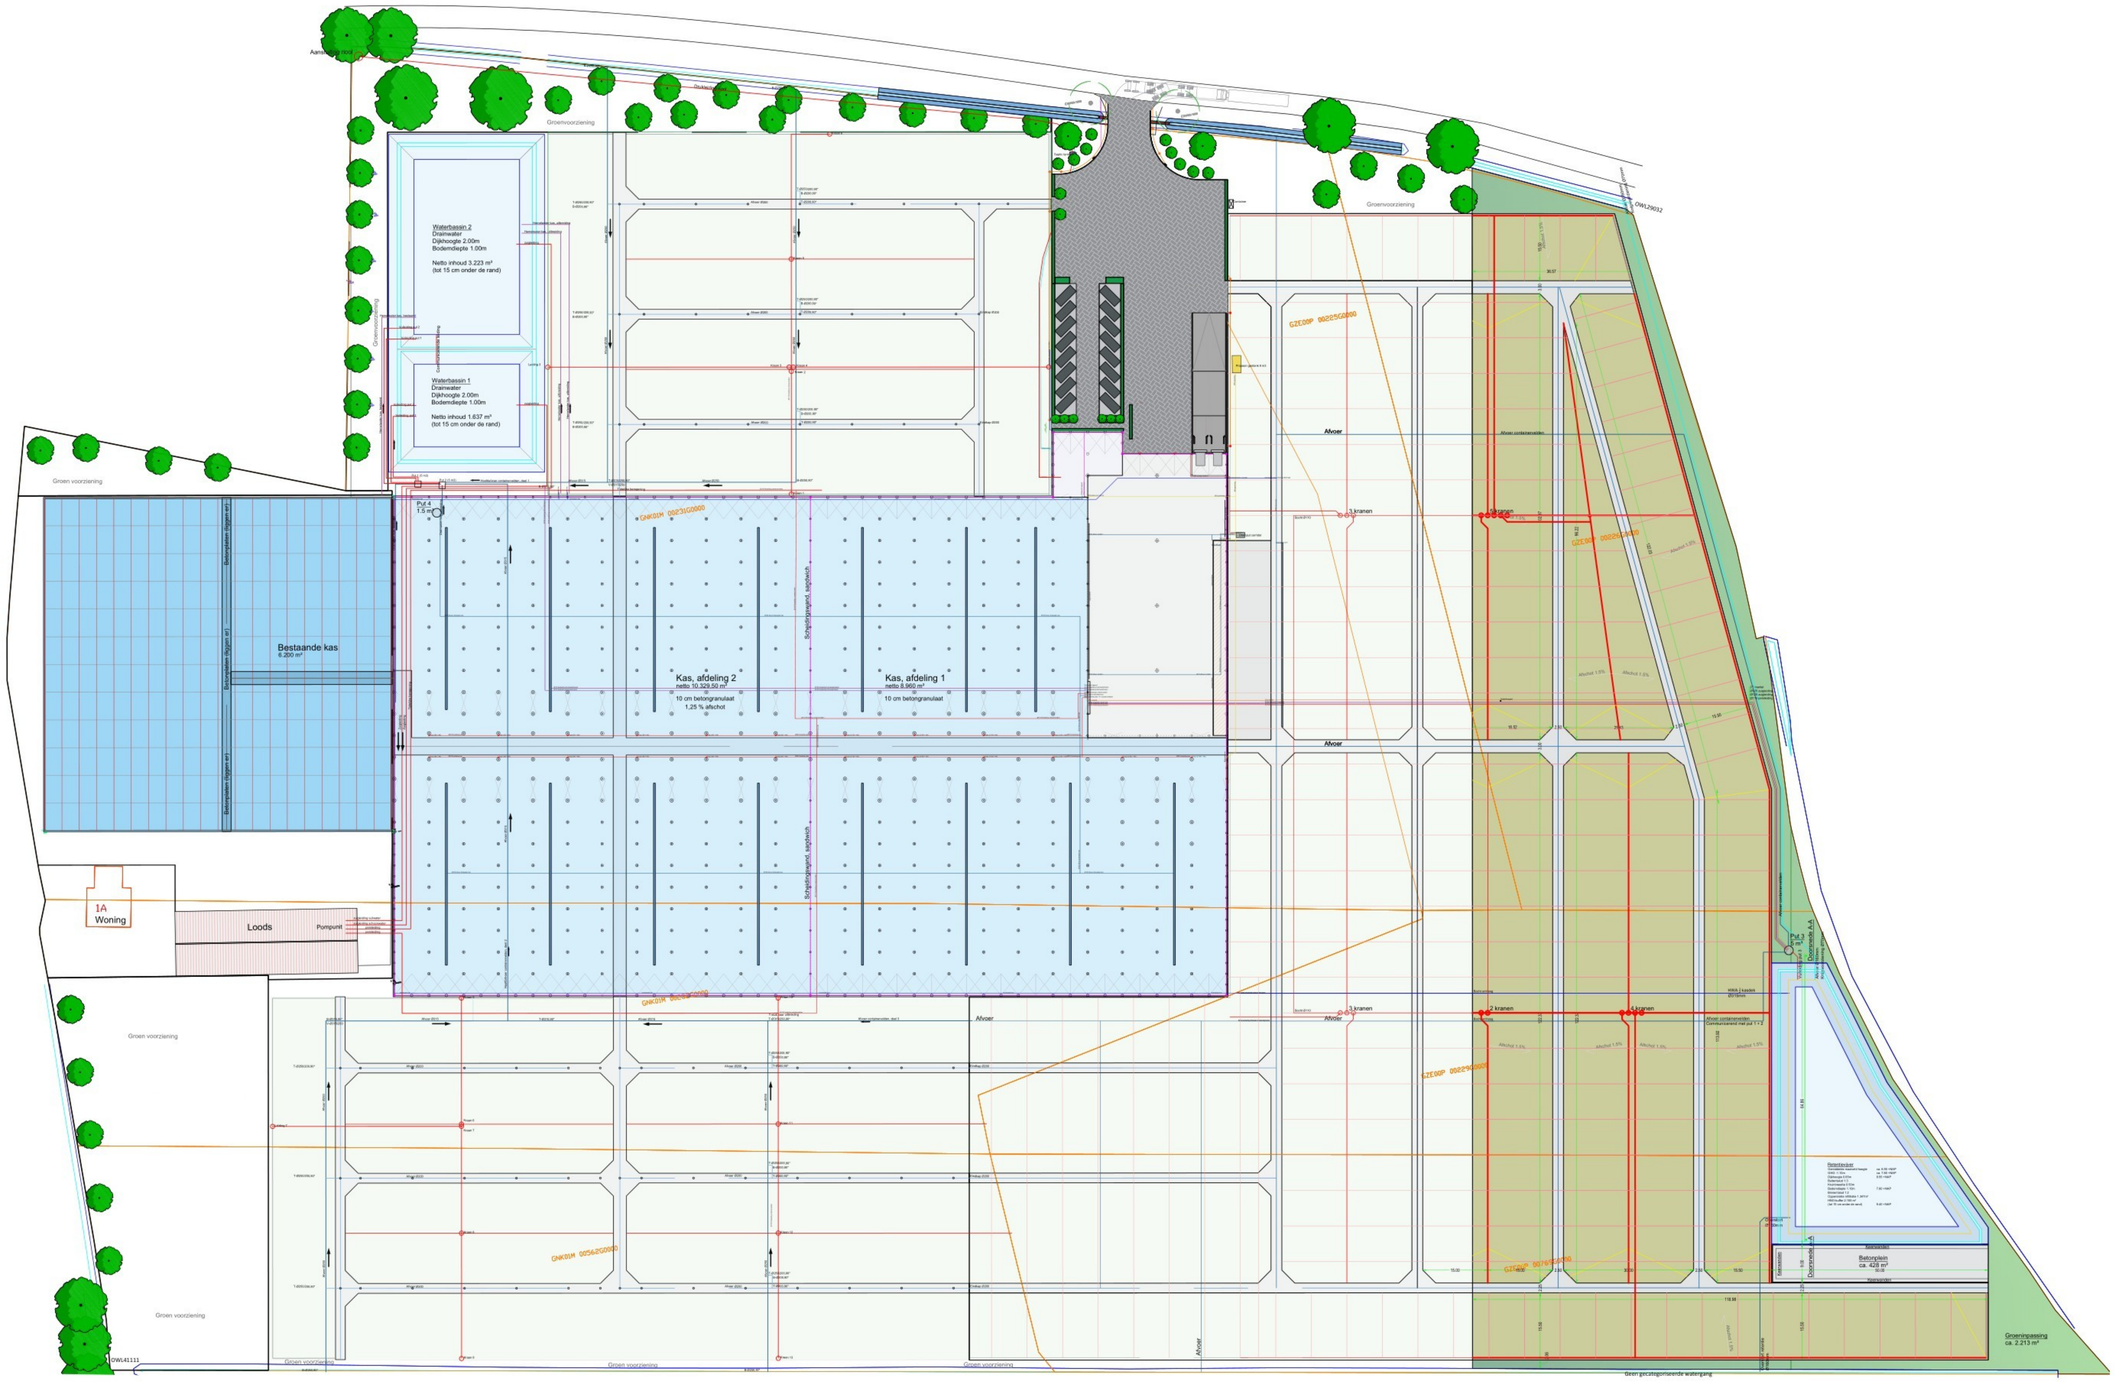


LEGENDA

- Afschot in perceel (aan te brengen)
- Bestaande toilettunnel
- Wateropslag
- Containervelden fase 1
- Containervelden fase 2
- Algemene maatvoering in meters
- 00000 Perceelnummer

TRAYCON INFRA METING B.V.

Van Oploo Tuinplanten
Uitbreiding containervelden

gewijzigd	omschrijving
12-05-2026	Situatie complete bedrijf
10-06-2026	Aanpassing retentievijver

getekend door		schaal	1:400
gecontroleerd door		formaat	A1 (841 x 597)
afgegeven door			
status Situatie	versie S02	tek nr. 10-06-2026	