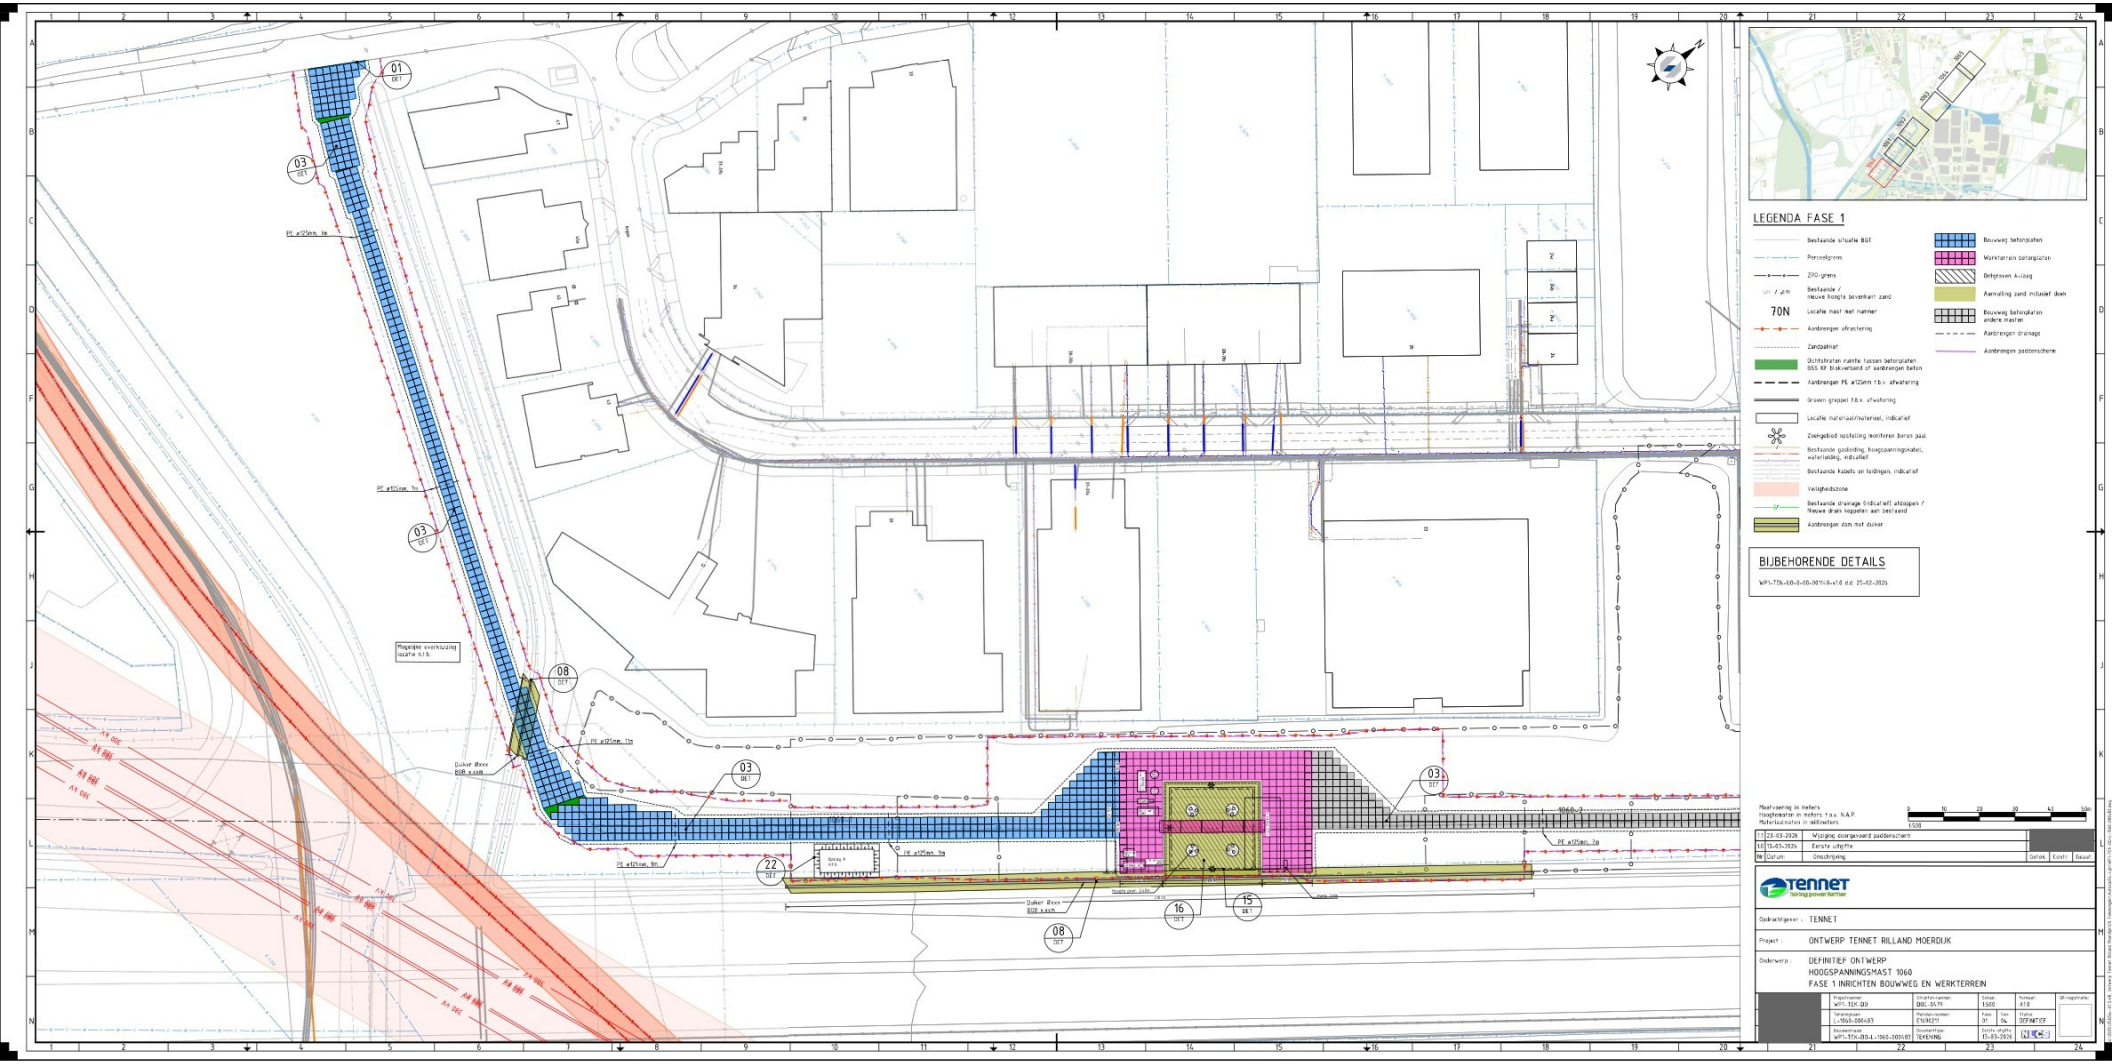

LEGENDA FASE 1
Bestaande situatie BGT
Perceelgrens
ZHI-grens
Bestaande / nieuwe hoogte bovenkant zand
70N
Locatie mast met nummer
Aanbrengen afwatering
Zandpakket
Dichtstraten ruimte tussen betonplaten BSS RP blokverband of aanbrengen beton
Aanbrengen PE ø125mm t.b.v. afwatering
Graven greppel t.b.v. afwatering
Locatie materiaal/materieel, indicatief
Ziekgebod opstelling monitoren boren paal
Bestaande geleiding hoogspanningskabel, materieelweg, indicatief
Bestaande kabels en leidingen, indicatief
Veiligheidszone
Bestaande drainage (indicatief) afkoppen / Nieuwe drain koppelen aan bestaand
Aanbrengen dam met duiker
Bouwweg betonplaten
Montterrein betonplaten
Ontgraven A-laag
Aanvulling zand inclusief doek
Bouwweg betonplaten andere maten
Aanbrengen drainage
Aanbrengen paddenschermen
BIJBEHORENDE DETAILS
WP1-TEK-00-0-00-0019-0-v10 d.d. 25-02-2026
Maatvoering in meters
Hoogtematen in meters t.o.v. N.A.P.
Materiaalmaten in millimeters
1:500
11 23-03-2026 Wijziging doorgevoerd paddenscherm
10 13-03-2026 Eerste uitgifte
Nr. Datum Omschrijving Getek. Kontr. Bevoil
Opdrachtgever: TENNET
Project: ONTWERP TENNET RILLAND MOERDIJK
Onderwerp: DEFINITIEF ONTWERP
HOOGSPANNINGSMAST 1060
FASE 1 INRICHTEN BOUWWEG EN WERKTERREIN
Projectnummer WP1-TEK-00
Situatienummer DOC-0479
Schaal 1:500
Formaat A10
Tekeningnummer L-1060-000683
Revisie 01
Fase 04
Status DEFINITIEF
Documentnaam WP1-TEK-00-0-L-1060-000683
Documenttype TEKENING
Datum afgifte 11-03-2026
NEN-ISO
Uitvoeringsfase