




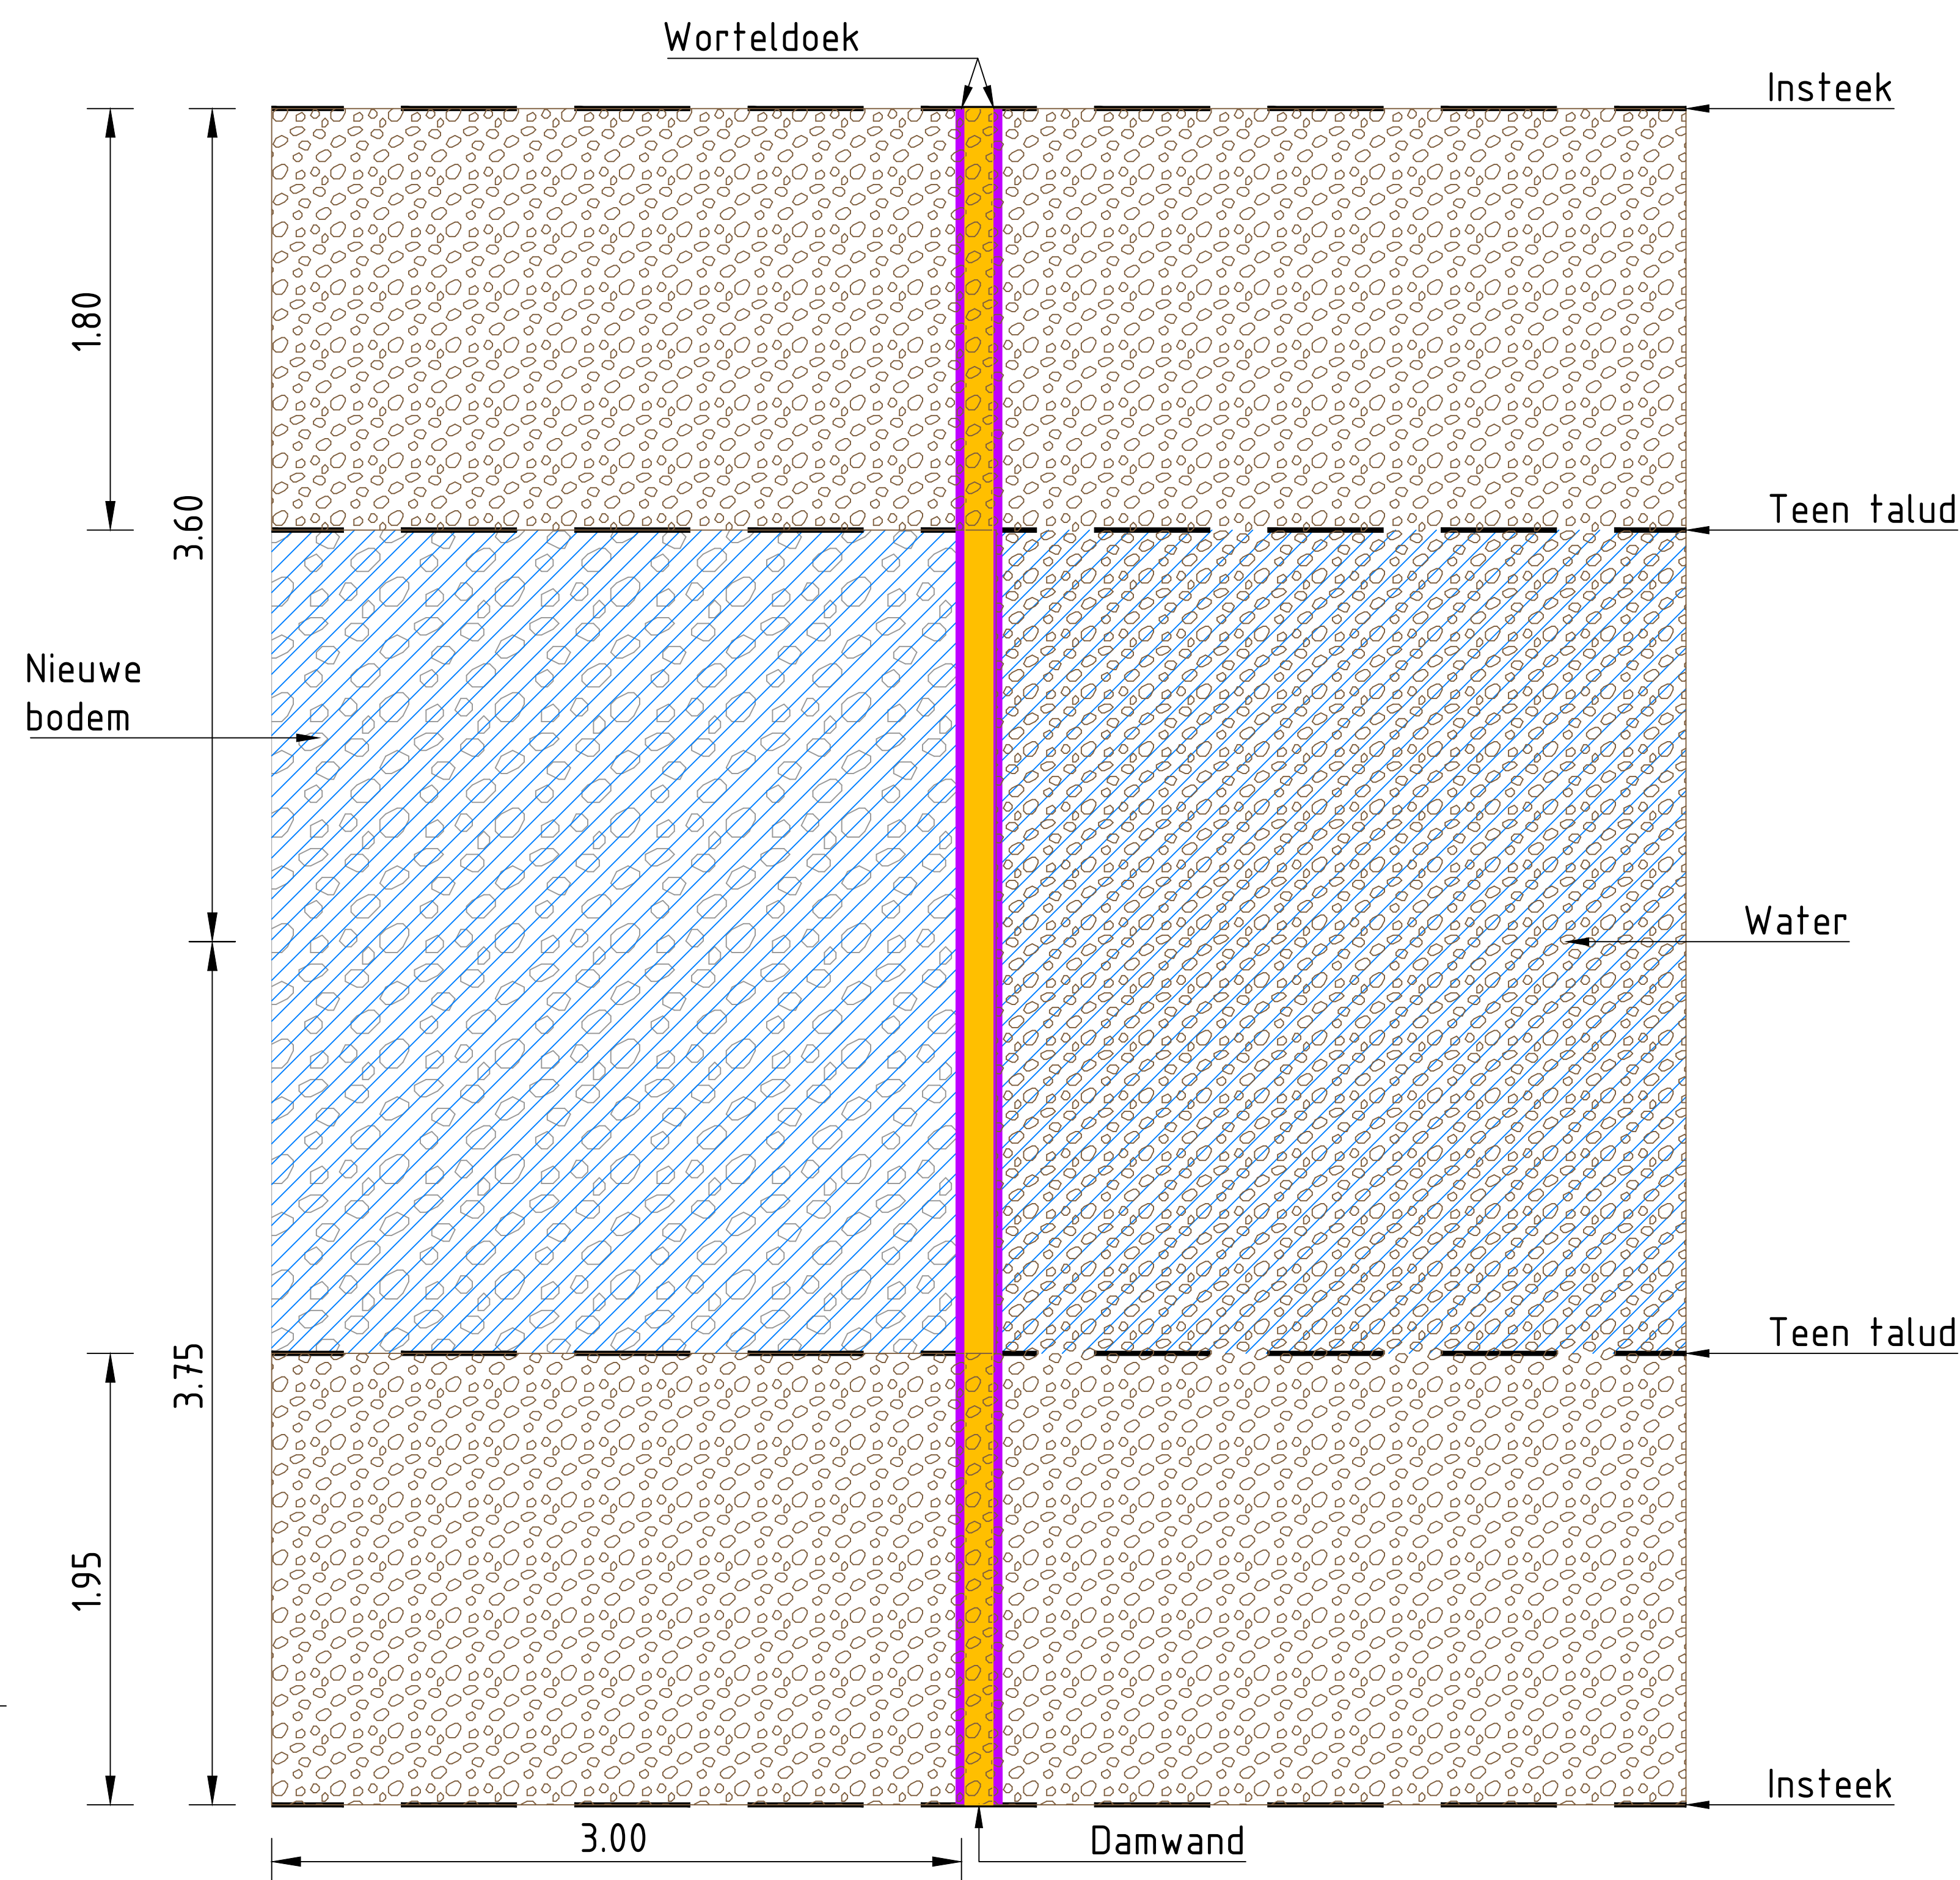


Bovenaanzicht
SCHAAL 1:20

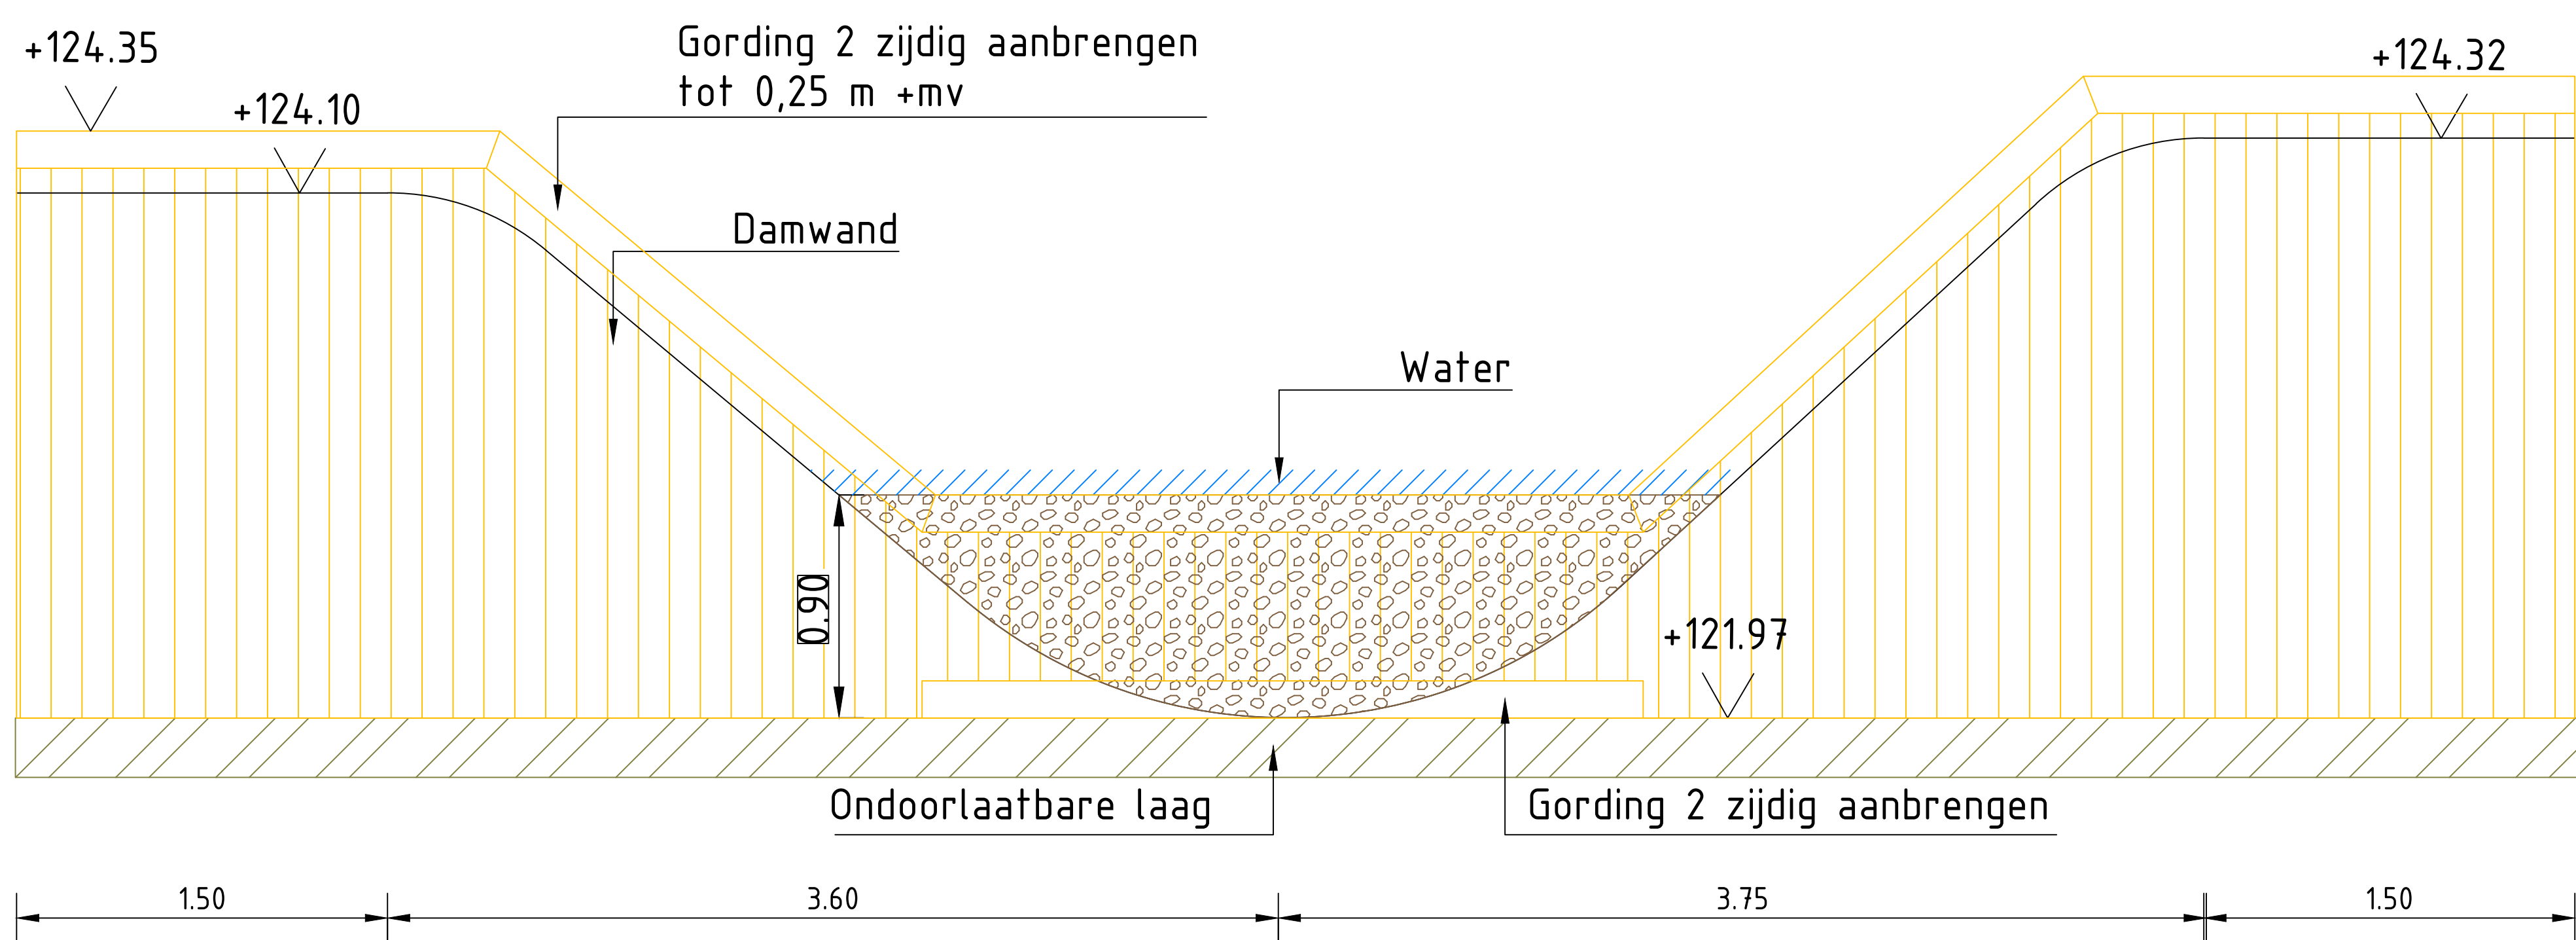

Opvulling DP3
SCHAAL 1:20

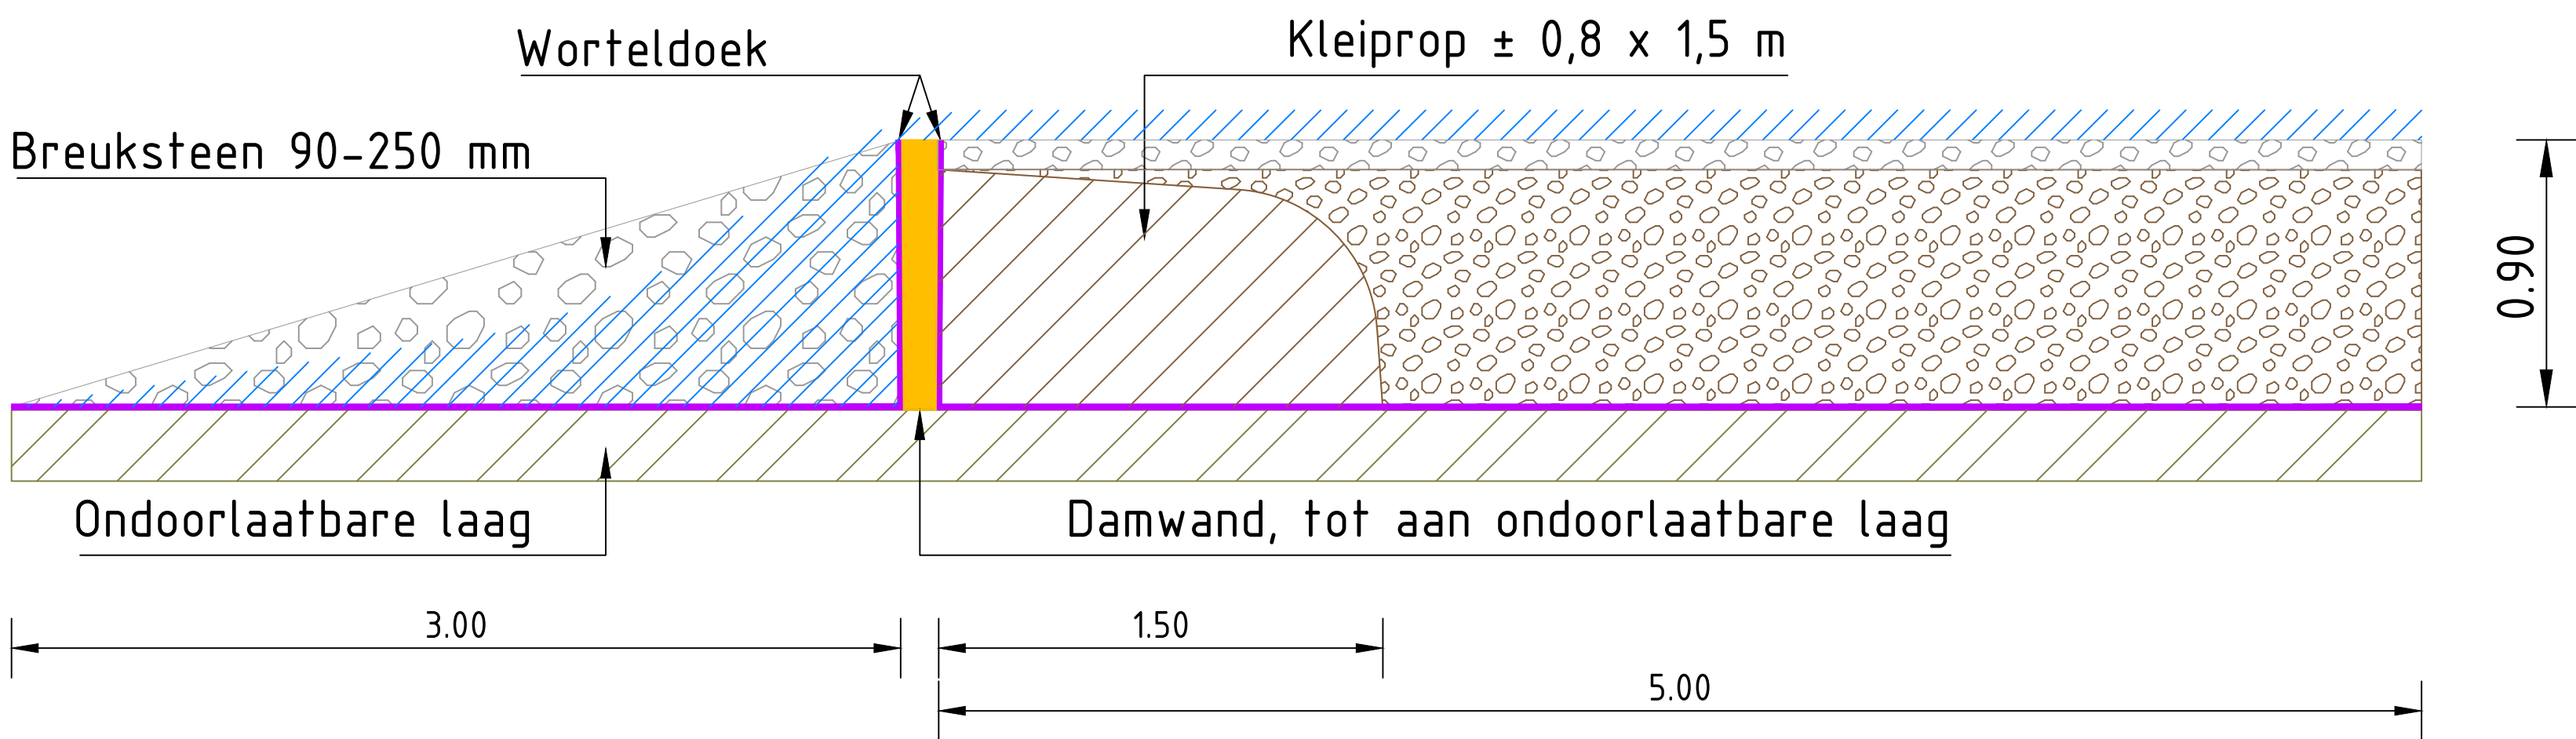

Dwarsdoorsnede
SCHAAL 1:20

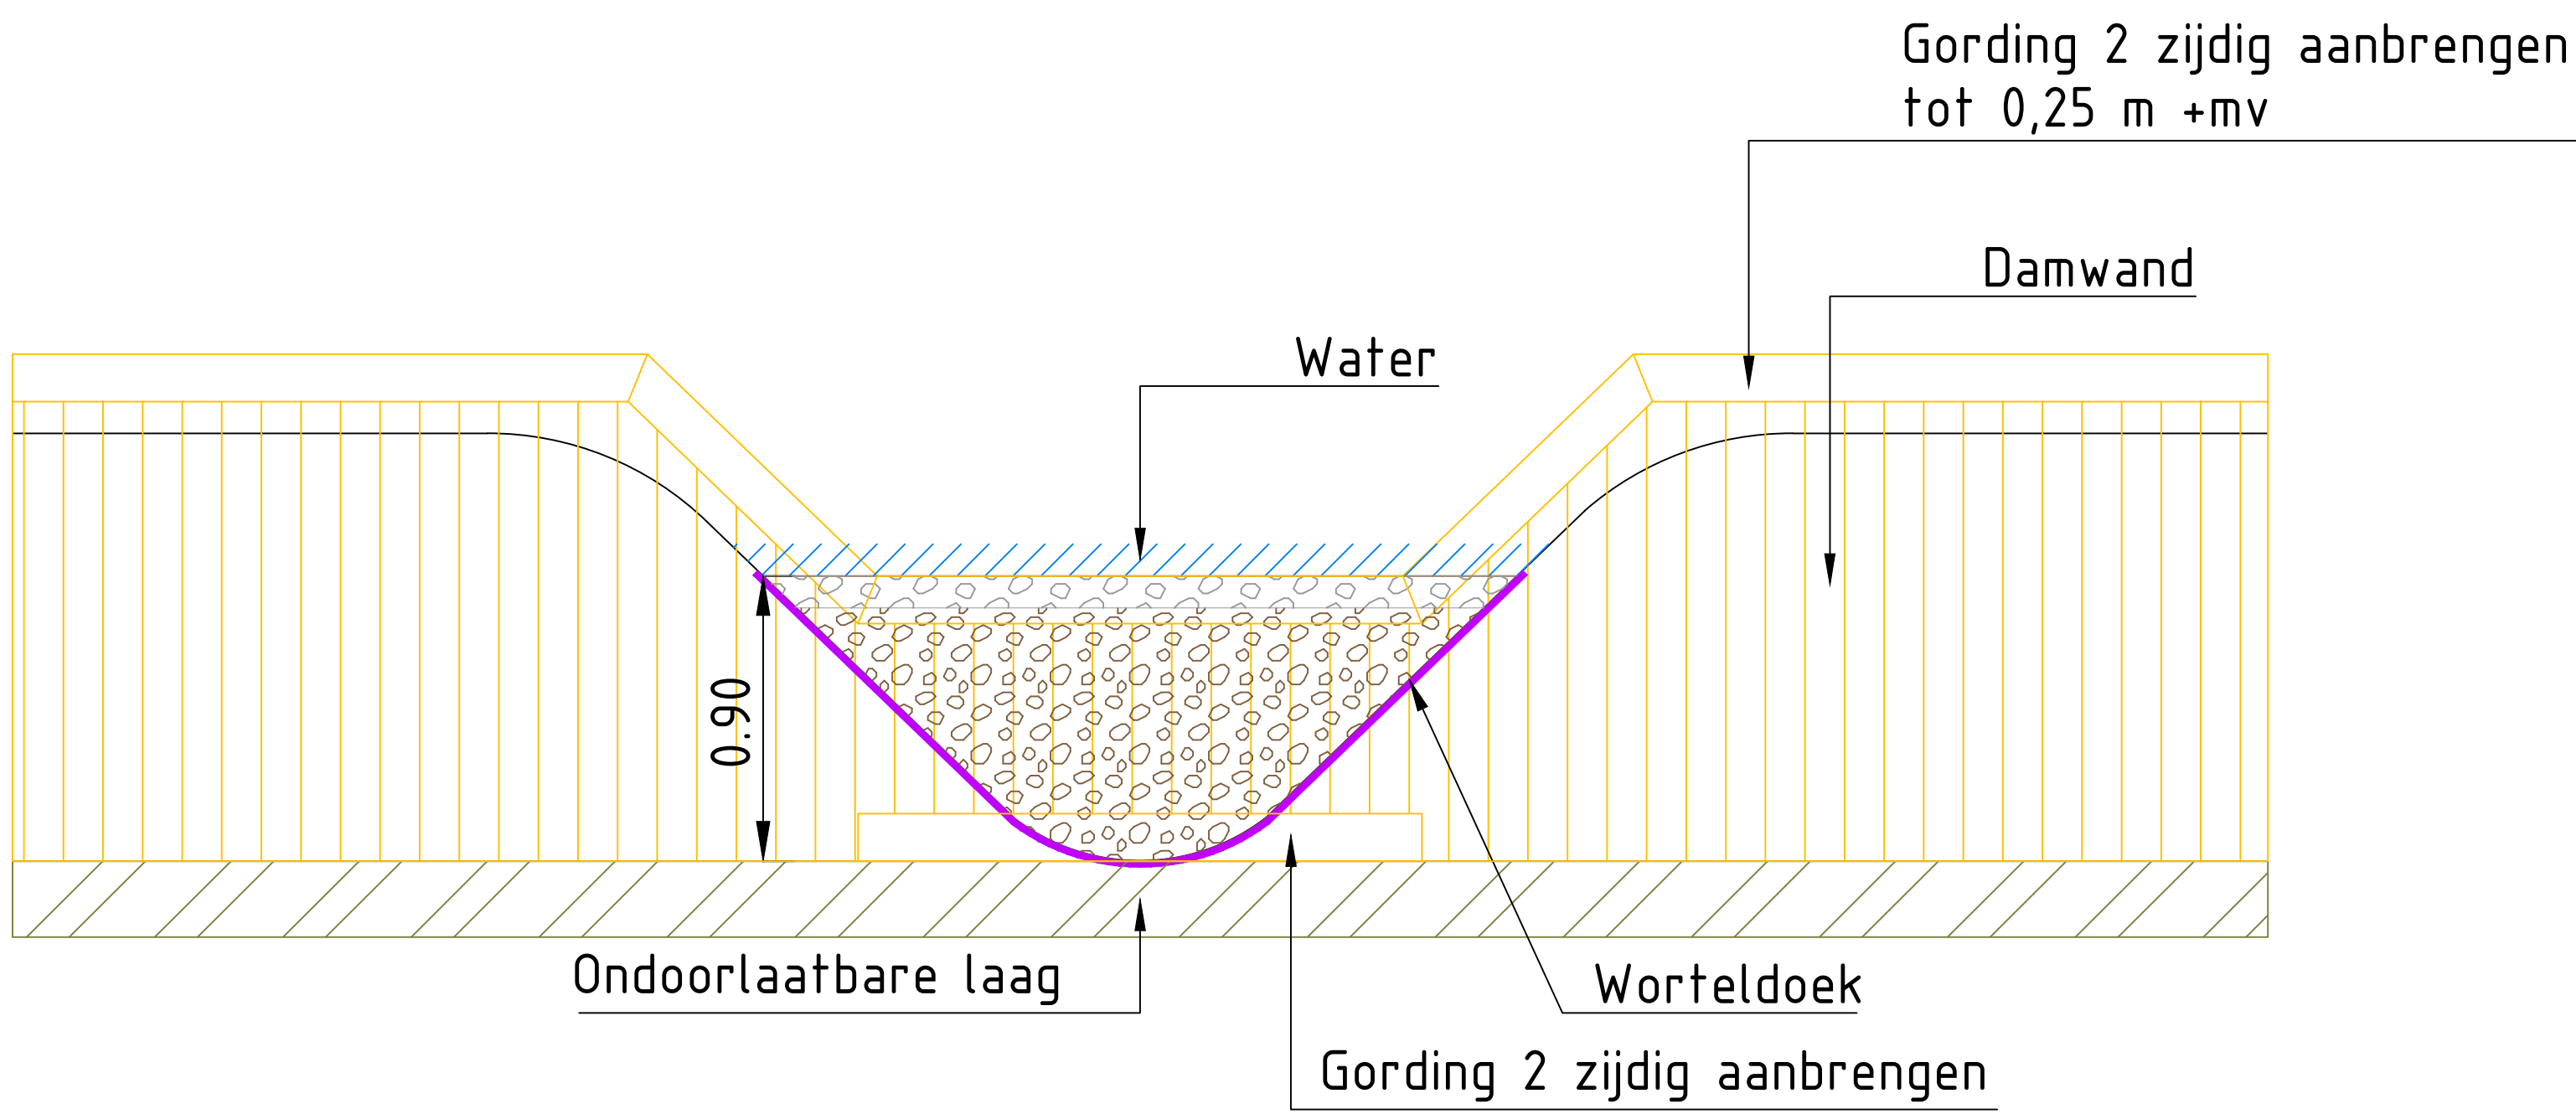

Principe opvulling
SCHAAL 1:20