

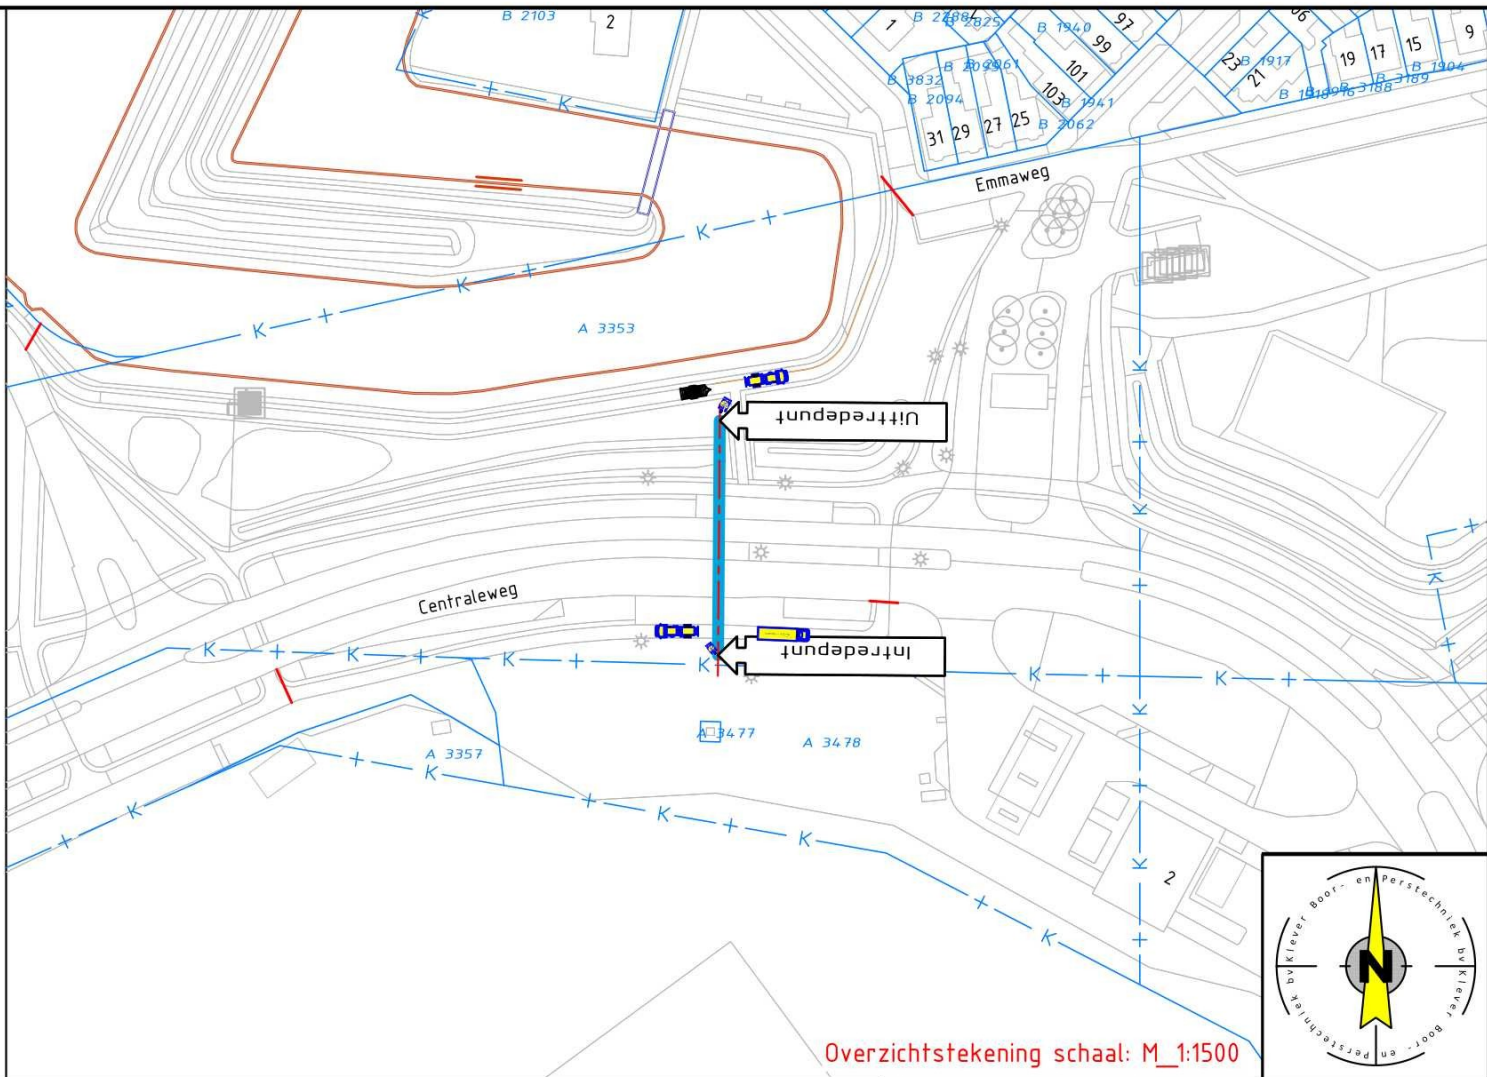


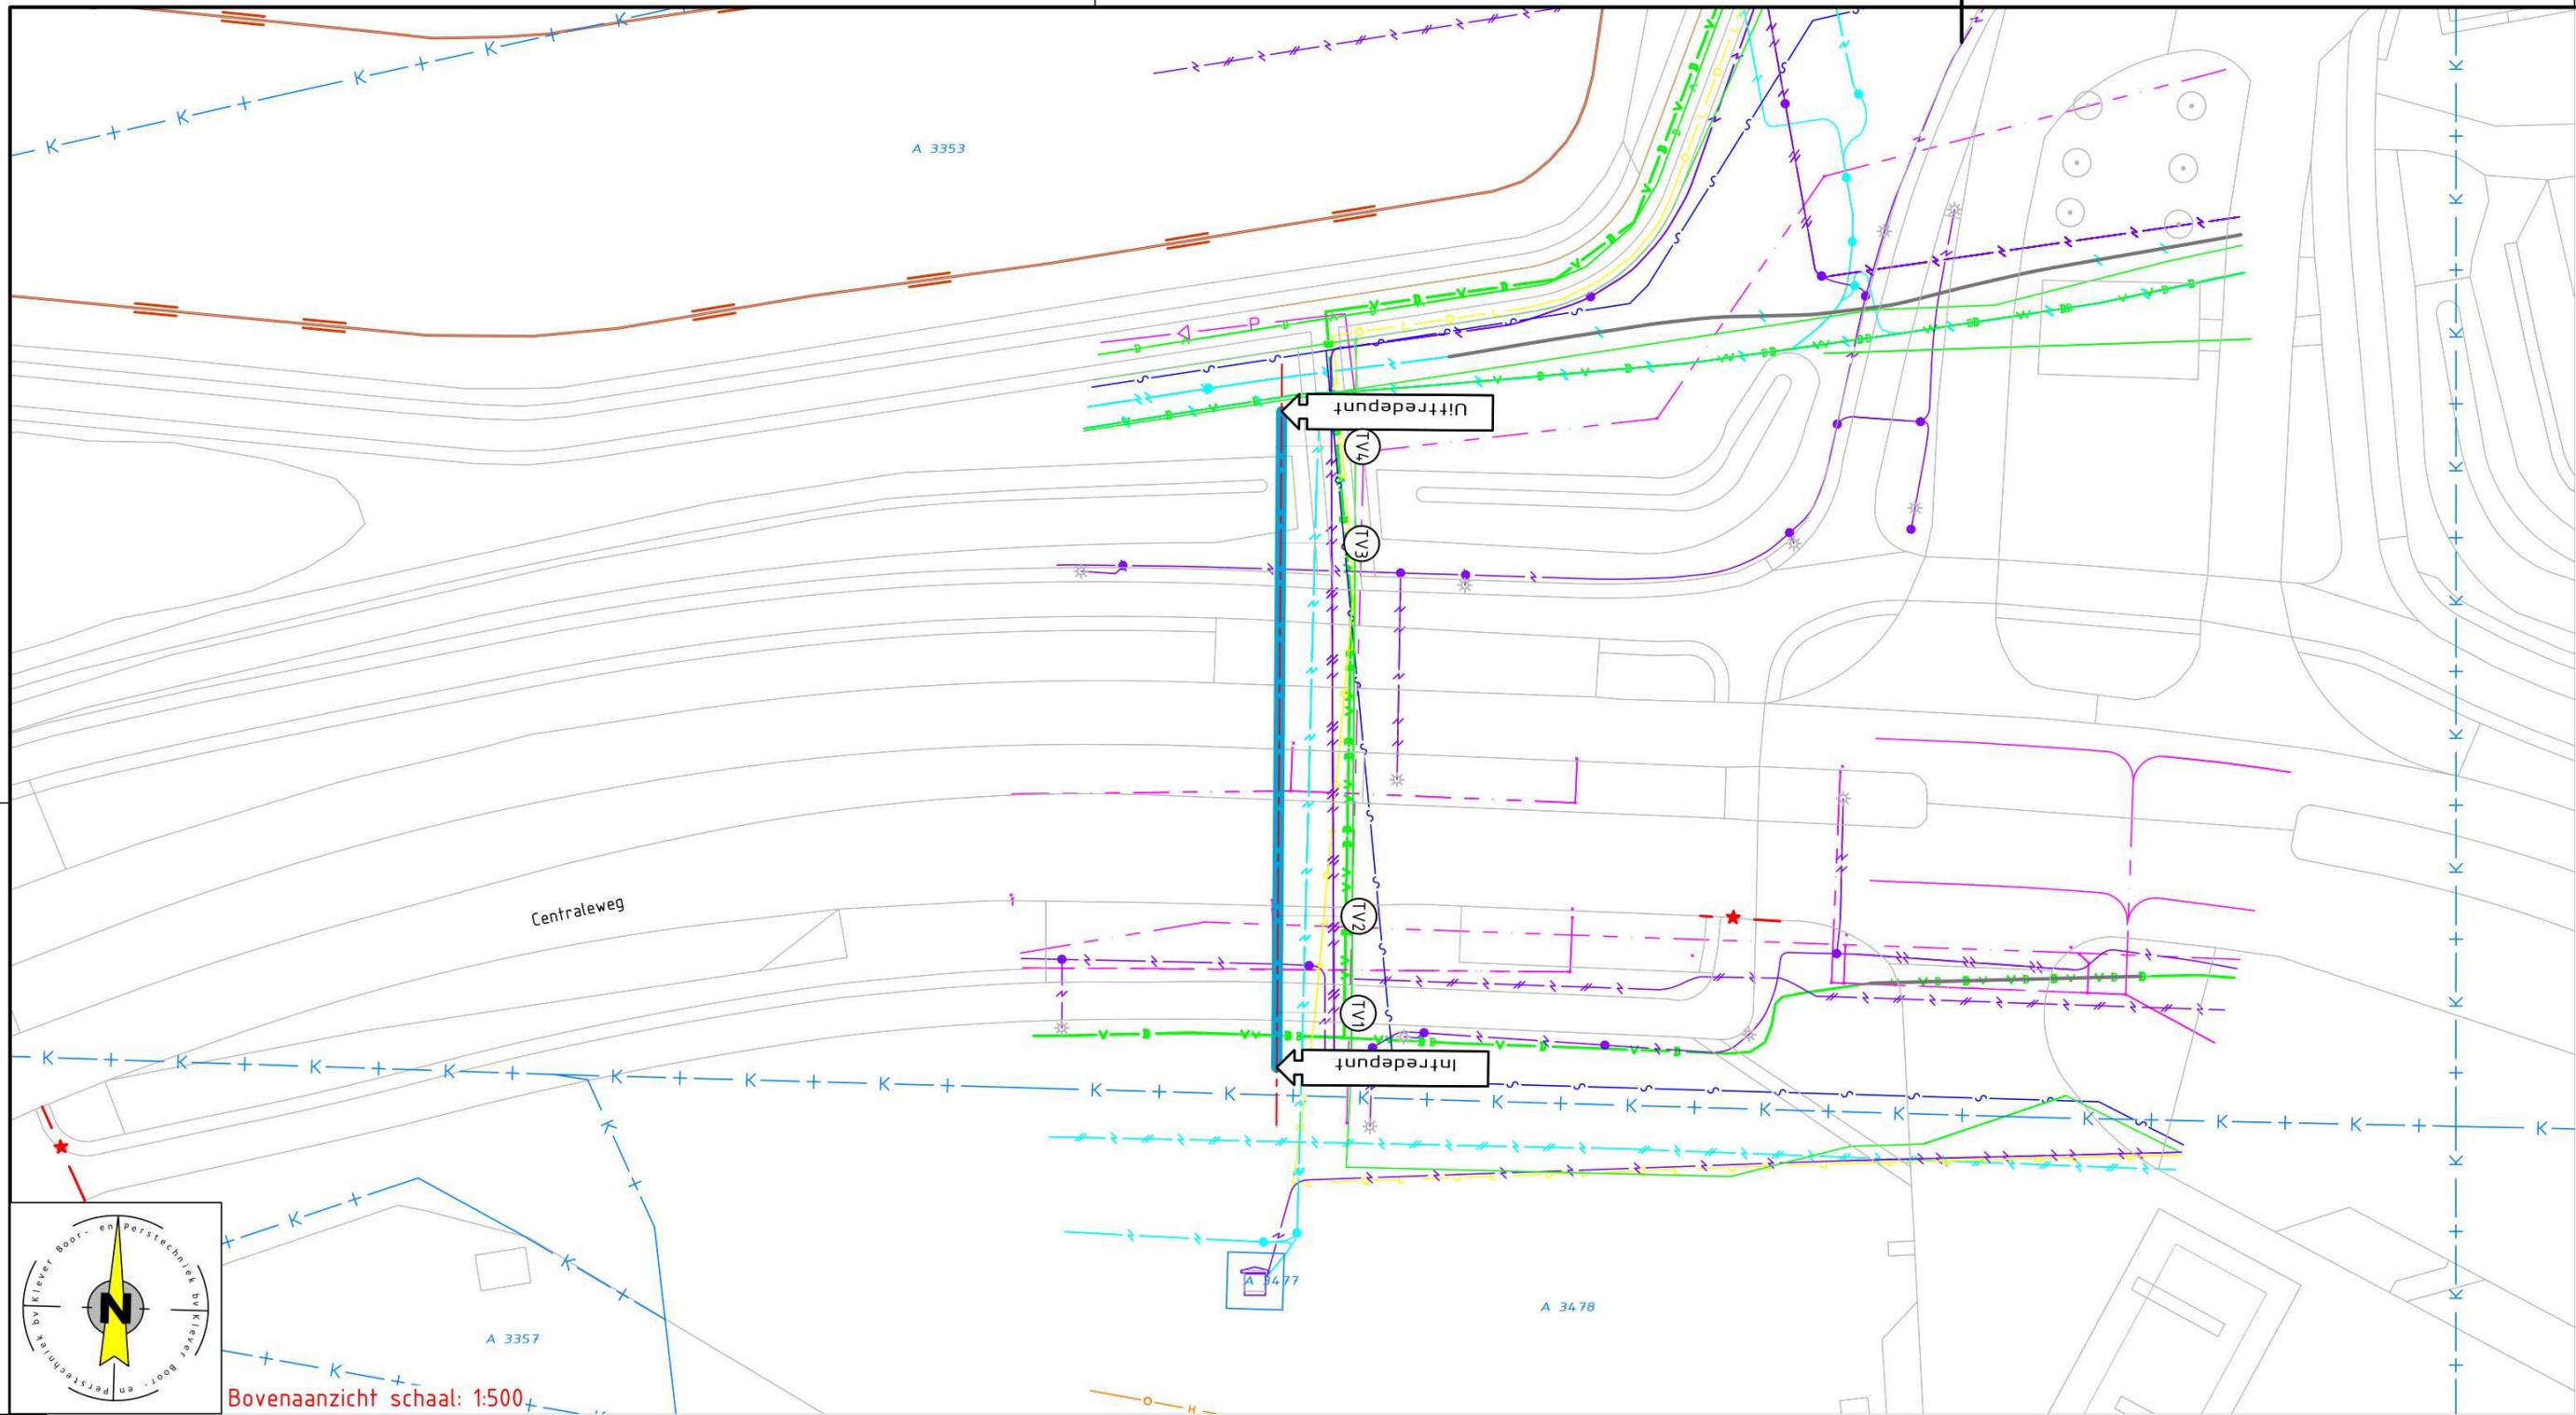

Overzichtstekening schaal: M_1:1500

Tangentpunten lijst '260223.01'			
Naam	X	Y	Hoogte
Intredepunt	118116.32	412208.25	4.03
TV1	118116.35	412212.14	1.31
TV2	118116.40	412219.02	-0.86
TV3	118116.59	412245.49	-0.86
TV4	118116.65	412252.37	1.31
Uittredepunt	118116.66	412254.83	3.03

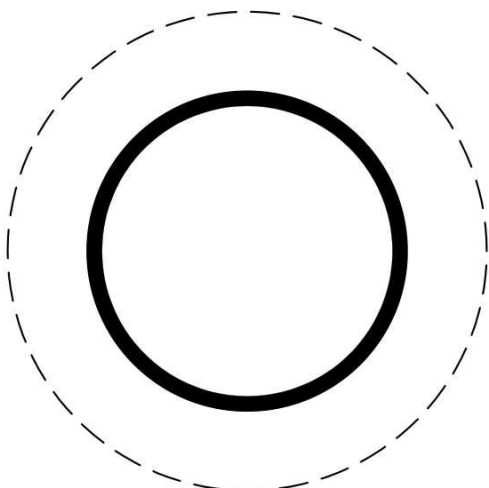

- Project gegevens:
- Geen werkwater aanwezig, water aanvoeren
 - Buis intrekken vanaf Haspel
 - Verkeersplan benodigd | Ja - verkeersregelaars benodigd

Risico en aandachtspunten:

- Nabij het in-uittredepunt dienen alle kabels en leidingen inzichtelijk gemaakt te worden.
- Nabij het intredepunt dient het fietspad afgesloten te worden tijdens de werkzaamheden
- Nabij het uittredepunt dient het voetpad afgesloten te worden tijdens de werkzaamheden
- Er is geen informatie over de dieptes van het riool, dit dient in het werk inzichtelijk gemaakt te worden voor start werkzaamheden

- Doorsnede boorgang:
- 1x ø110 mm PE SDR17- Zwart
 - ø165 mm ruimdiameter

Legenda:

- Boorlijn
- Bestaande Boring
- Hartlijn
- Hulp (zicht) lijn
- Uitliggen buis
- Retour leiding
- Kadasterlijn
- Topografie
- Werkruimte
- Veiligheidsgebied
- Rijplaten staal


Ontwerp akkoord voor oplevering:

Uitvoerder

Paraaf akkoord

Alleen tekeningen in pdf formaat die van een stempel met datum en handtekening zijn voorzien zullen bij opdracht tot uitvoering van het project in behandeling worden genomen.

Lengte Boring: 49.00m

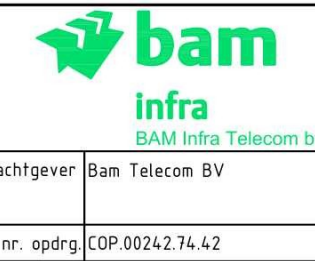 Boveind Noordzijde 84c 3405 AK Benschoep 0348-554986 info@kleverbv.nl www.kleverbv.nl	 BAM Infra Telecom bv	Project nr.	260223.01
		Meet methode	Walk Over
		Inzet boor rig	Nanodrill
		Klic nr.	260006537
Opdrachtgever	Bam Telecom BV	Belang bij:	n.v.t.
		Formaat	A2
		Schaal	Zie Tek.
		Proj. nr. opdr.	COP.00242.74.42

PLANTEKENING/VERGUNNINGSAANVRAAG

Project:		Getekend		D.Bolwerk		
Tekening nanodrill t.b.v. Data		Gecontroleerd				
Werklocatie Intrede:		Status		Uitvoerings Ontwerp (UO)		
Centraleweg 2		Tekening nr.		260223.01-UO-A		
Te Geertruidenberg						

Wijziging			
Wijziging			
Wijziging			
Wijziging			

260223.01

Hoogte t.o.v. NAP
Boringtype: Buis
Totale boorlengte: 48.87m

Hor. afstand t.o.v. Intredepunt (m)	-48.00	-46.57	-44.11	-42.00	-37.23	-36.00	-30.00	-24.00	-18.00	-12.00	-10.77	-6.00	-3.89	0.00
Werkelijk geboorde lengte (m)	2.94	3.03	3.21	3.29	3.60	3.80	4.36	4.28	4.17	4.01	3.98	4.09	4.09	4.03
Hoogte maaiveld t.o.v. NAP (m)	2.94	3.03	3.21	3.29	3.60	3.80	4.36	4.28	4.17	4.01	3.98	4.09	4.09	4.03
Hartlijn boring t.o.v. NAP (m)	-0.00	1.90	1.31	3.16	4.46	4.66	5.22	5.14	5.03	4.87	4.84	3.96	2.78	0.00
Hartlijn Boring t.o.v. Maaiveld (m)	-0.00	1.90	1.31	3.16	4.46	4.66	5.22	5.14	5.03	4.87	4.84	3.96	2.78	0.00
Verticale hoek/radius (m)	L=35.00°Rv=12.00				L0.00°				Rv=12.00 L35.00°					
Verticale lengte (m)	3.00	7.33						26.46				7.33	4.75	

Lengteprofiel schaal: 1:500